

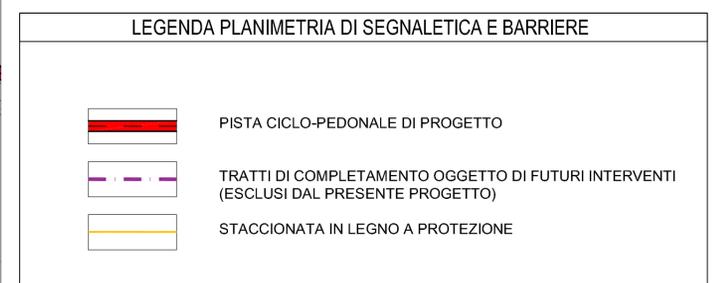
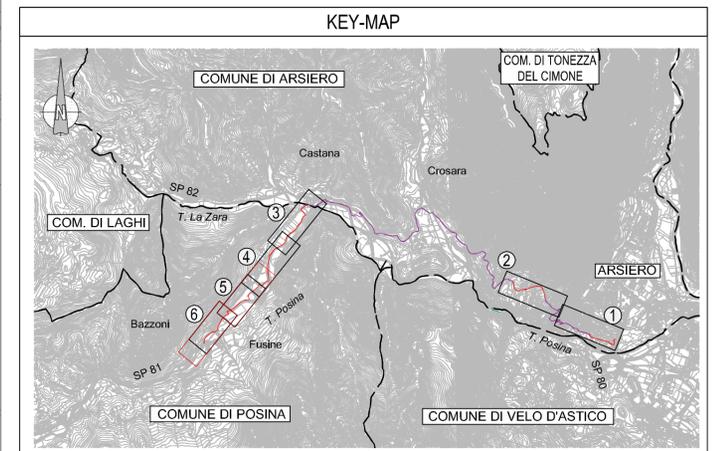


QUARTO TRATTO - DA CASTANA A FUSINE
- TAVOLA 5 - SCALA 1:1.000

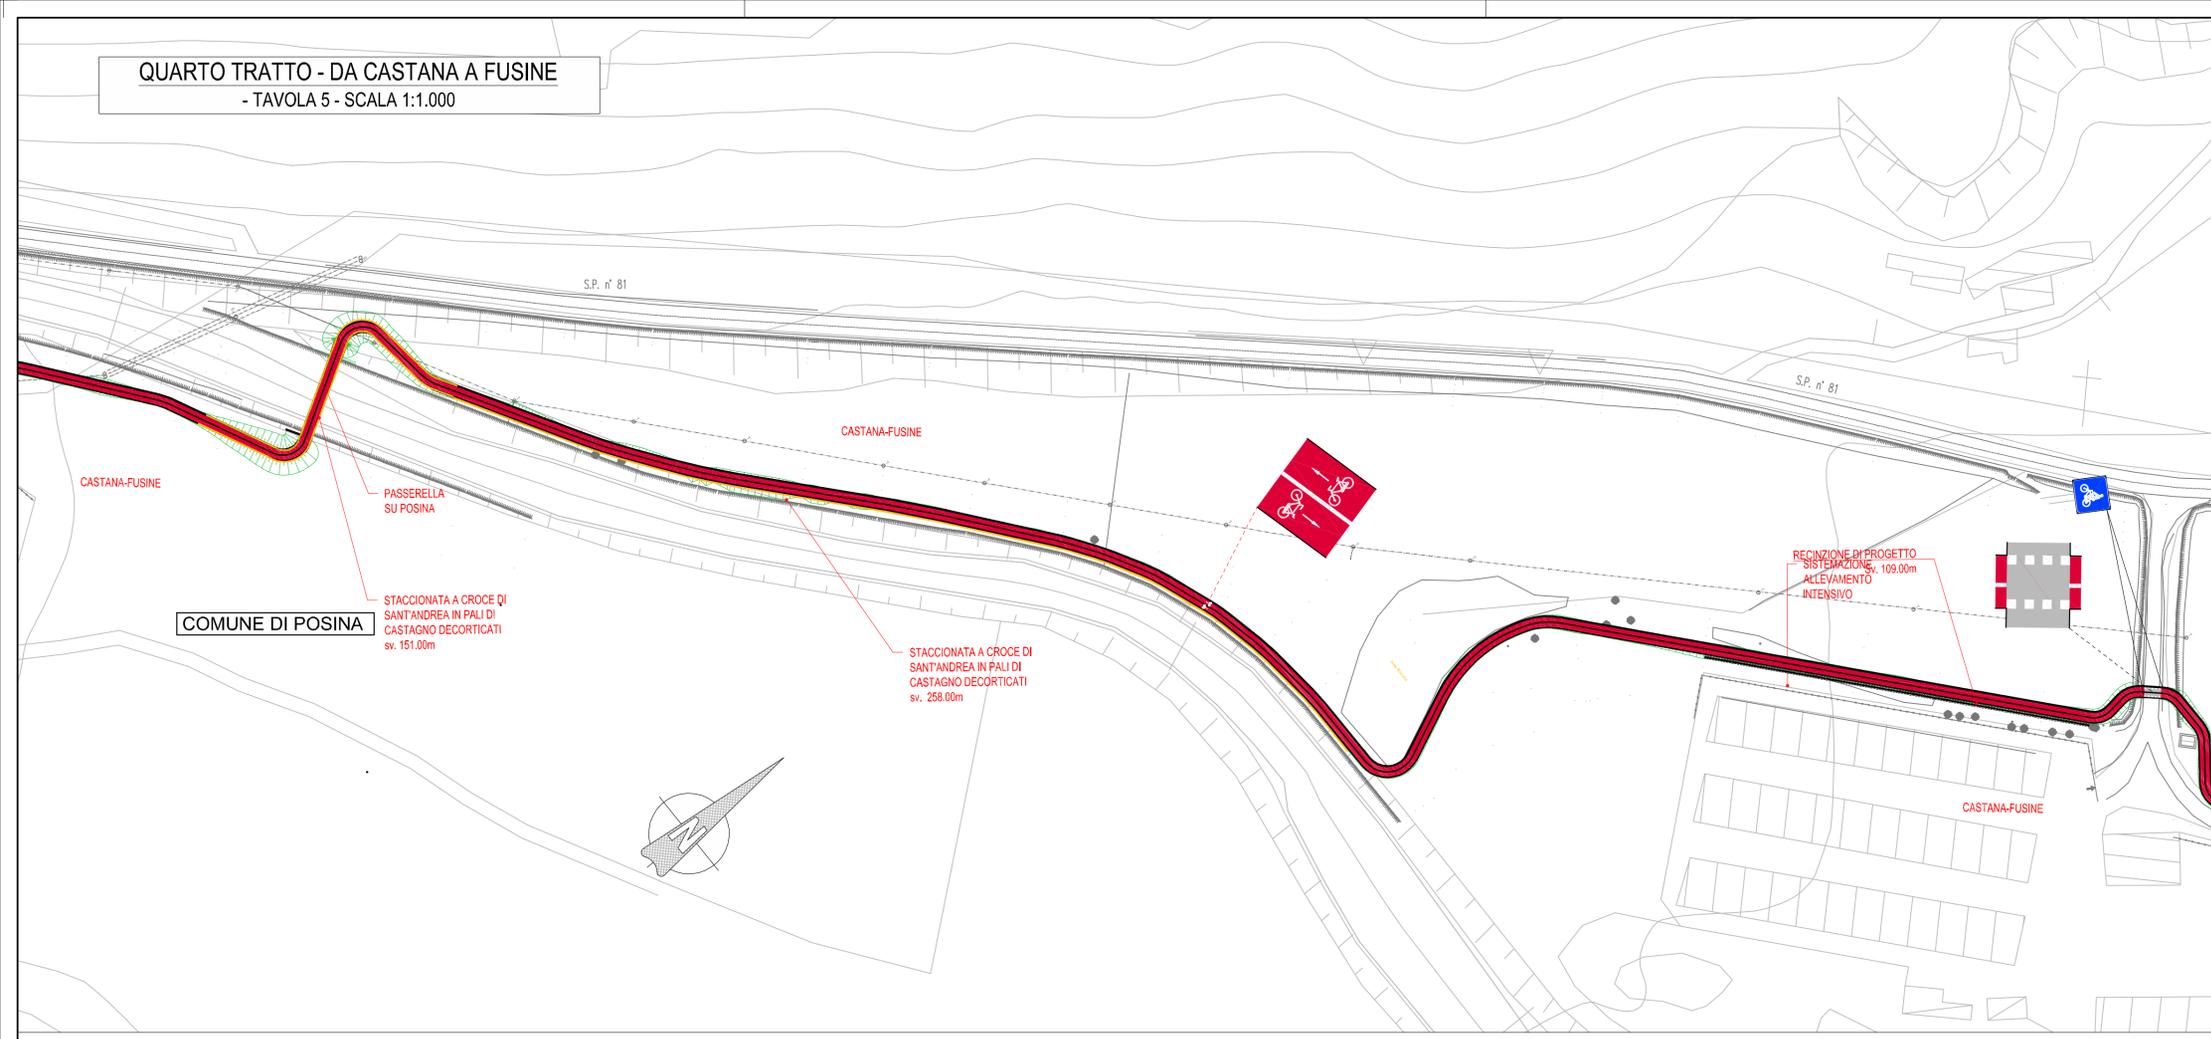

QUARTO TRATTO - DA CASTANA A FUSINE
- TAVOLA 6 - SCALA 1:1.000

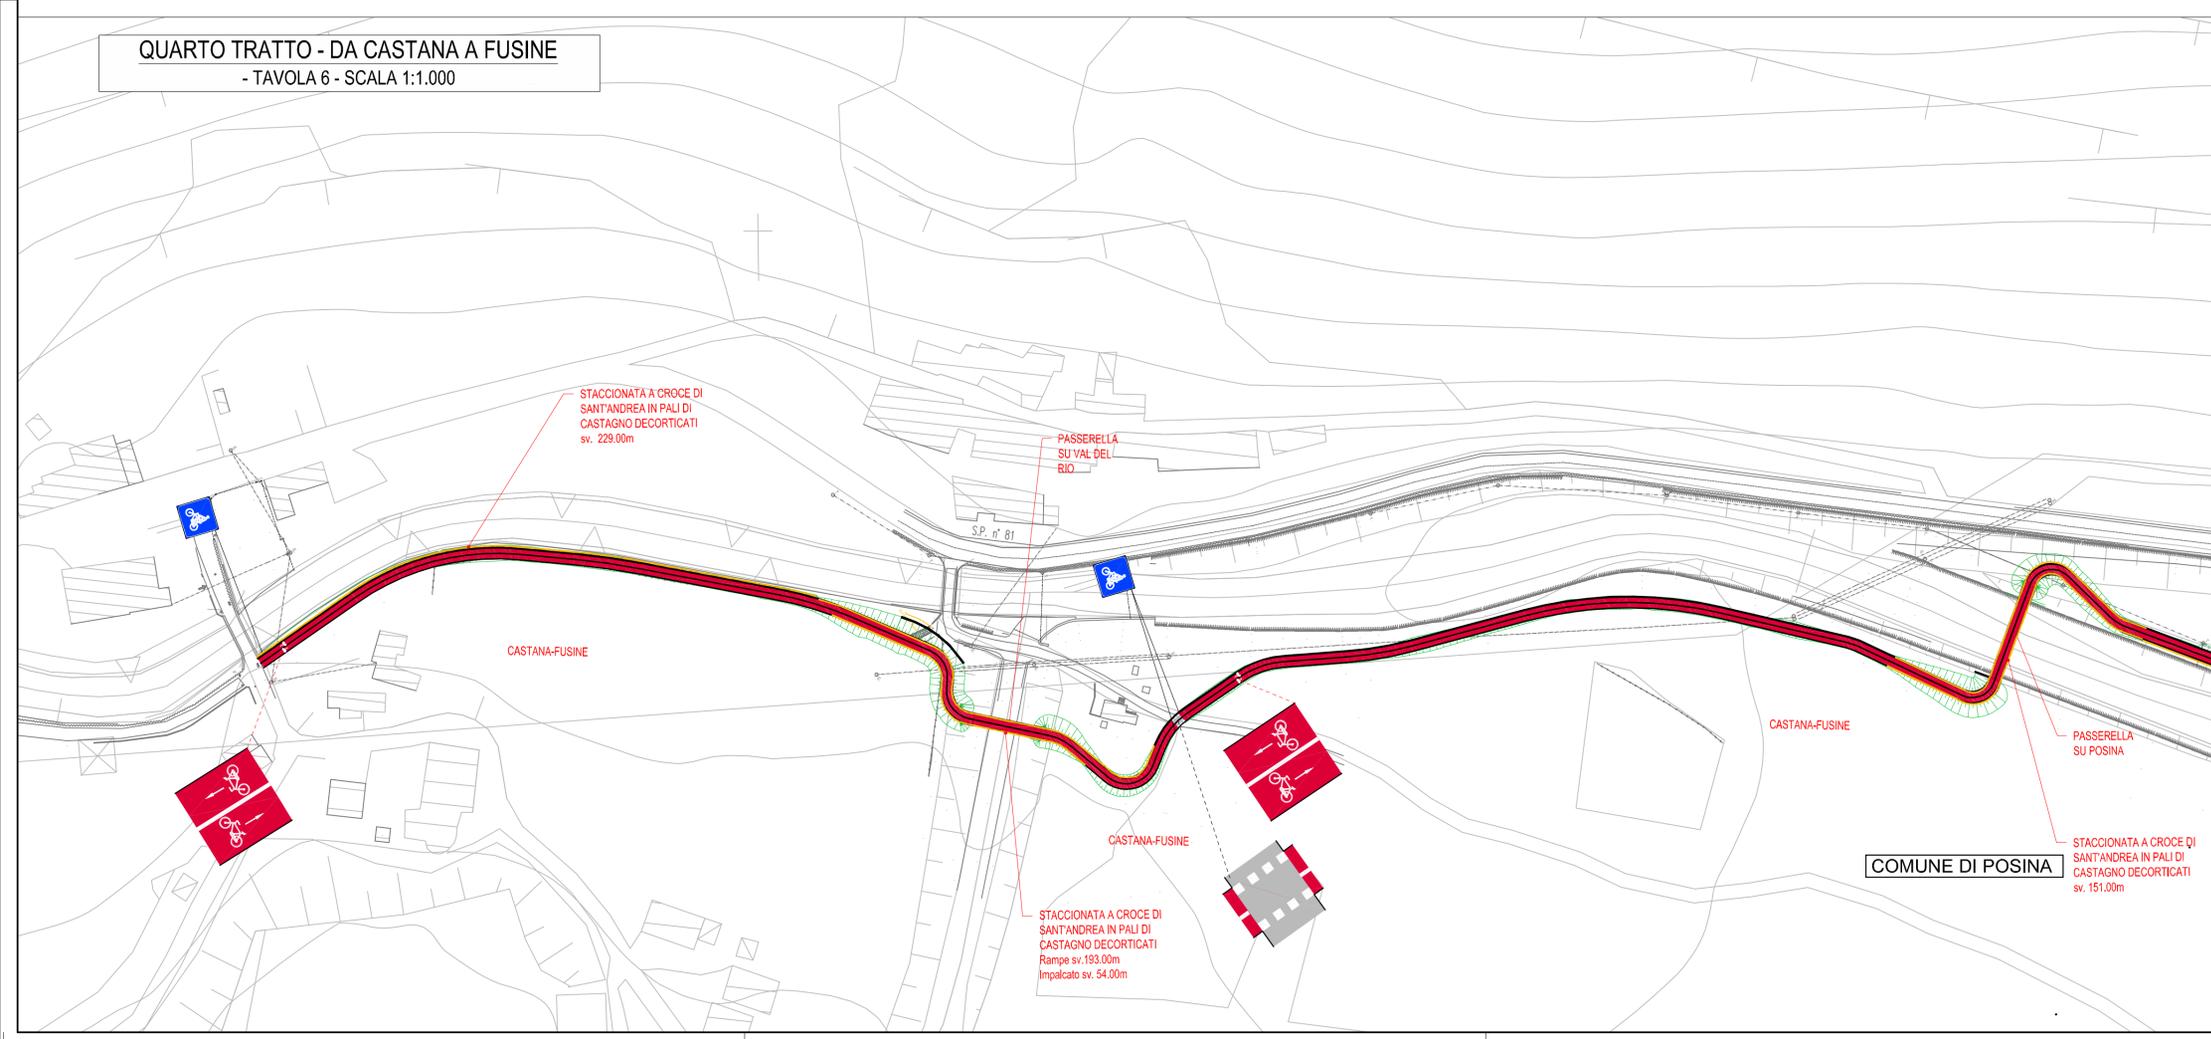

DENOMINAZIONE PROGETTO STRATEGICO
INTERVENTI A FAVORE DELLO SVILUPPO TURISTICO, COLLEGAMENTO CICLABILE TRA I COMUNI DI POSINA, LAGHI E VELO D'ASTICO E POTENZIAMENTO VIARIO S.P. VALPOSINA E S.P. 138 DELLA BORCOLA TRA LE PROVINCE DI VICENZA E TRENTO

LAVORI PER IL MIGLIORAMENTO, IL POTENZIAMENTO, IL COMPLETAMENTO ED IL COLLEGAMENTO DELLE INFRASTRUTTURE VIARIE, CICLABILI E PEDONALI DEI COMUNI DI POSINA, LAGHI, ARSIERO E VELO D'ASTICO

CUP J71B19000050005 - CIG: 853106056B

PROGETTO DI FATTIBILITA' TECNICA ED ECONOMICA

Elaborato: **PROGETTO PISTA CICLABILE QUARTO TRATTO - DA CASTANA A FUSINE**
Planimetria segnaletica e barriere - Tav. 5 e 6

Responsabile del Provvedimento: Sindaco di Posina Adello Cervo	Progettazione: iDea DIRETTORE Ing. Andrea Prigioni Ordine degli Ingegneri Veronesi N. 10120/08/09/10/999/1000	Finanziamento: FONDI COMUNI CONFINANTI
Data: MAG 2025	Scala: 1:1.000	Tavola: C.04.08

REV	Data	REVISIONE	Redatto	Controllato	Approvato
4					
3					
2					
1					
0	MAG 2025	EMISSIONE	M.R.	A.B.	M.S.