


PROVINCIA	VICENZA	VICENZA	
COMUNE	POSINA	POSINA	
LIVELLETTI	h = 0,313 L = 10,964 I = 2,822%	h = 0,152 L = 2,77700 I = 0,548%	h = 1,386 L = 16,950 I = 1,802%
	h = 0,563 L = 10,964 I = 5,118%	h = 0,722 L = 15,125 I = 4,770%	h = 3,283 L = 29,144 I = 1,364%
			h = 0,921 L = 28,114 I = 3,447%

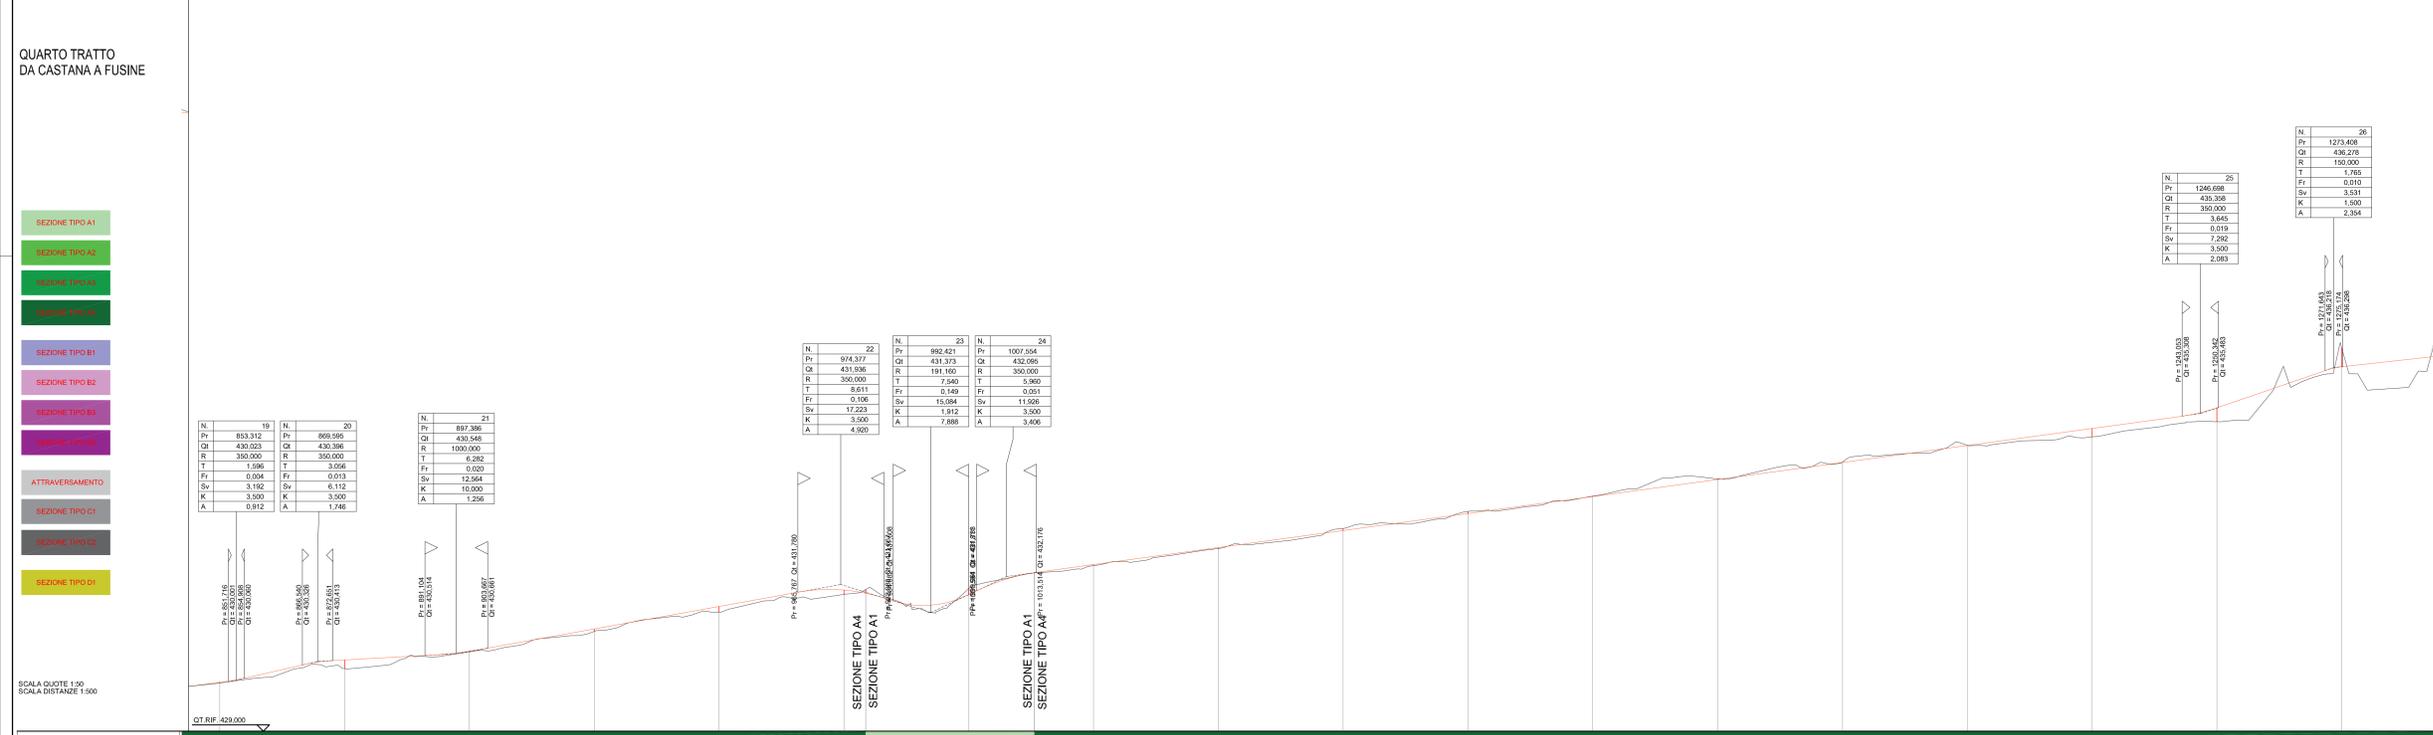

**LEGENDA PLANIMETRIA DI PROGETTO**

- PISTA CICLO-PEDONALE DI PROGETTO
- TRATTI DI COMPLETAMENTO OGGETTO DI FUTURI INTERVENTI (ESCLUSI DAL PRESENTE PROGETTO)
- STACCONATA IN LEGNO A PROTEZIONE
- SEZIONE DI PROGETTO (N.B. - PER LE TIPOLOGIE DI SEZIONI (A,B,C,D) CONSULTARE LE SEZIONI TIPO)

**Stazione appaltante:** COMUNE DI POSINA

**Altri comuni interessati:** LAGHI, ARSIERO, VELO D'ASTICO

**Enti sovracomunali:** PROVINCIA DI VICENZA, REGIONE VENETO

**DENOMINAZIONE PROGETTO STRATEGICO**  
**INTERVENTI A FAVORE DELLO SVILUPPO TURISTICO, COLLEGAMENTO CICLABILE TRA I COMUNI DI POSINA, LAGHI E VELO D'ASTICO E POTENZIAMENTO VIARIO S.P. VALPOSINA E S.P. 138 DELLA BORCOLA TRA LE PROVINCE DI VICENZA E TRENTO**

LAVORI PER IL MIGLIORAMENTO, IL POTENZIAMENTO, IL COMPLETAMENTO ED IL COLLEGAMENTO DELLE INFRASTRUTTURE VIARIE, CICLABILI E PEDONALI DEI COMUNI DI POSINA, LAGHI, ARSIERO E VELO D'ASTICO

CUP J71B19000050005 - CIG: 853106056B

**PROGETTO DI FATTIBILITA' TECNICA ED ECONOMICA**

**Elaboratore:** PROGETTO PISTA CICLABILE QUARTO TRATTO - DA CASTANA A FUSINE  
**Planimetria e profilo di progetto - Tav. 5**

**Responsabile del Provvedimento:** Sindaco di Posina **Adello Cervo**

**Progettazione:** **IDEA** (Ing. Andrea Pizzoli)

**Finanziamento:** FONDO COMUNI CONFINANATI

Data:	MAG 2025	Scala:	1:500/1:50	Tavola:	C.04.03
REV	Data	REVISIONE	Redatto	Controllo	Approvato
3					
4					
2					
1					
0	MAG 2025	EMISSIONE	M.R.	A.B.	M.S.