


PROVINCIA		VICENZA						
COMUNE		POSINA						
LIVELLETTE	DIFF. DI QUOTA DISTANZA PENDENZA	1.407 80,986 1,746%	h = 1,814 L = 1,168,363 i = 1,269%	h = 0,501 L = 175,398 i = 0,865%	h = 0,272 L = 26,193 i = 1,037%	h = 0,364 L = 21,397 i = 1,661%	h = 1,471 L = 1,108,809 i = 1,305%	h = 0,373 L = 16,264 i = 2,292%

QUARTO TRATTO
DA CASTANA A FUSINE

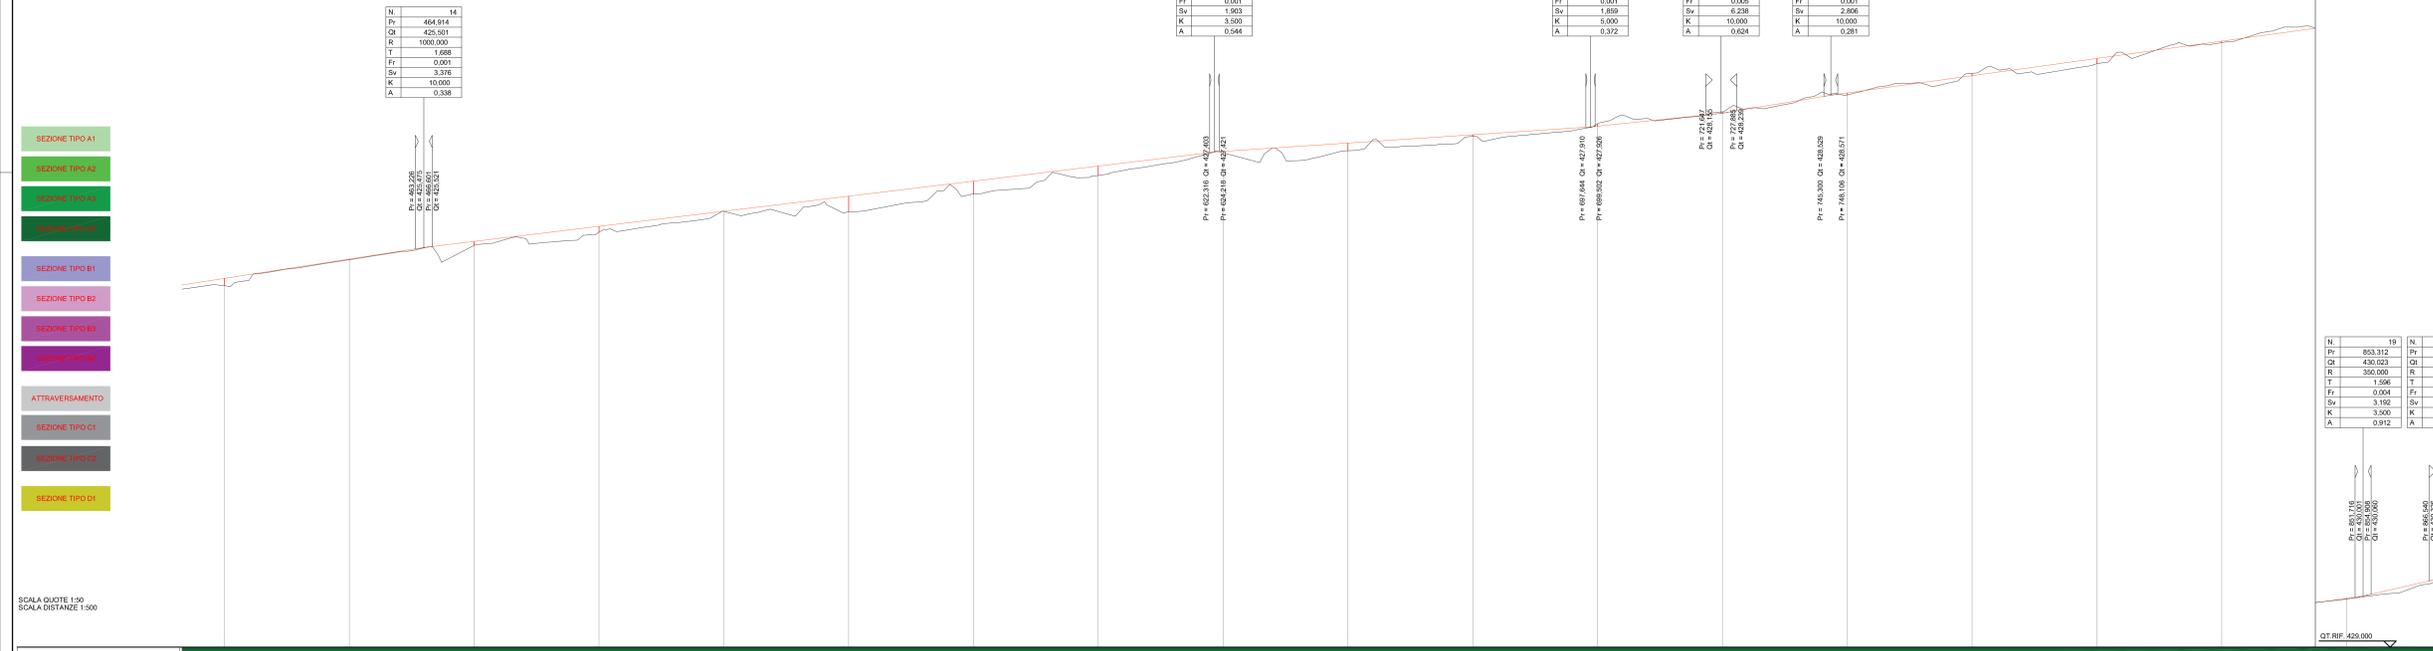

LEGENDA PLANIMETRIA DI PROGETTO

- PISTA CICLO-PEDONALE DI PROGETTO
- TRATTI DI COMPLETAMENTO OGGETTO DI FUTURI INTERVENTI (ESCLUSI DAL PRESENTE PROGETTO)
- STACCAIONATA IN LEGNO A PROTEZIONE
- SEZIONE DI PROGETTO
N.B. - PER LE TIPOLOGIE DI SEZIONI (A,B,C,D) CONSULTARE LE SEZIONI TIPO

Stazione appaltante: COMUNE DI POSINA

Altri comuni interessati: LAGHI ARSIERO VELO D'ASTICO

Enti sovacomunali: PROVINCIA DI VICENZA REGIONE VENETO

DENOMINAZIONE PROGETTO STRATEGICO
INTERVENTI A FAVORE DELLO SVILUPPO TURISTICO, COLLEGAMENTO CICLABILE TRA I COMUNI DI POSINA, LAGHI E VELO D'ASTICO E POTENZIAMENTO VIARIO S.P. VALPOSINA E S.P. 138 DELLA BORCOLA TRA LE PROVINCE DI VICENZA E TRENTO

LAVORI PER IL MIGLIORAMENTO, IL POTENZIAMENTO, IL COMPLETAMENTO ED IL COLLEGAMENTO DELLE INFRASTRUTTURE VIARIE, CICLABILI E PEDONALI DEI COMUNI DI POSINA, LAGHI, ARSIERO E VELO D'ASTICO

CUP J71B19000050005 - CIG: 853106056B

PROGETTO DI FATTIBILITA' TECNICA ED ECONOMICA

Elaborato: **PROGETTO PISTA CICLABILE QUARTO TRATTO - DA CASTANA A FUSINE**
Planimetria e profilo di progetto - Tav. 4

Responsabile del Provvedimento: **IDea** **Dir. Andrea Pizzoli**

Sindaco di Posina: **Adelfo Cervo**

Finanziamento: **FONDO COMUNI CONFINANATI**

Data: **MAG 2025** Scala: **1:500/1:50** Tavola: **C.04.02**

NUMERO SEZIONI	TR4-18	TR4-19	TR4-20	TR4-21	TR4-22	TR4-23	TR4-24	TR4-25	TR4-26	TR4-27	TR4-28	TR4-29	TR4-30	TR4-31	TR4-32	TR4-33	TR4-34	TR4-35
DISTANZE PROGRESSIVE	425,000	440,000	475,000	500,000	525,000	550,000	575,000	600,000	625,000	650,000	675,000	700,000	725,000	750,000	775,000	800,000	825,000	850,000
DISTANZE PARZIALI		25,000	25,000	25,000	25,000	25,000	25,000	25,000	25,000	25,000	25,000	25,000	25,000	25,000	25,000	25,000	25,000	25,000
QUOTE TERRENO	424,377	425,256	425,542	425,806	426,227	426,214	426,071	427,154	427,396	427,438	427,725	427,916	428,196	428,557	428,942	429,183	429,652	429,946
QUOTE PROGETTO	424,884	425,270	425,623	425,855	426,227	426,214	426,071	427,154	427,405	427,438	427,725	427,916	428,196	428,557	428,942	429,183	429,652	429,977
ETIMETRICHE	S ₁																	
ANDAMENTO CICLI	D ₁																	

REV	Data	REVISIONE	Redatto	Controllo	Approvato
4					
3					
2					
1					
0	MAG 2025	EMISSIONE	M.R.	A.B.	M.S.