
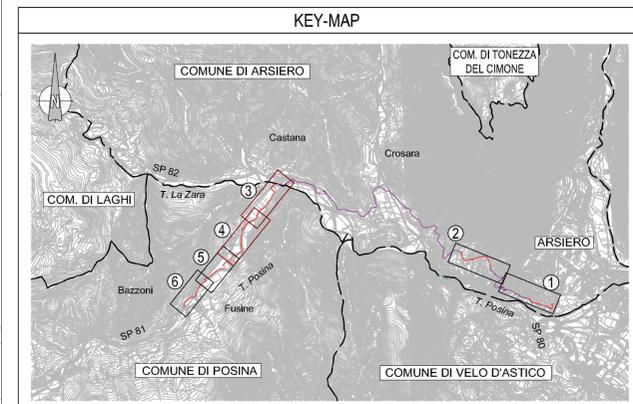



QUARTO TRATTO - DA CASTANA A FUSINE
- TAVOLA 3 - SCALA 1:1.000

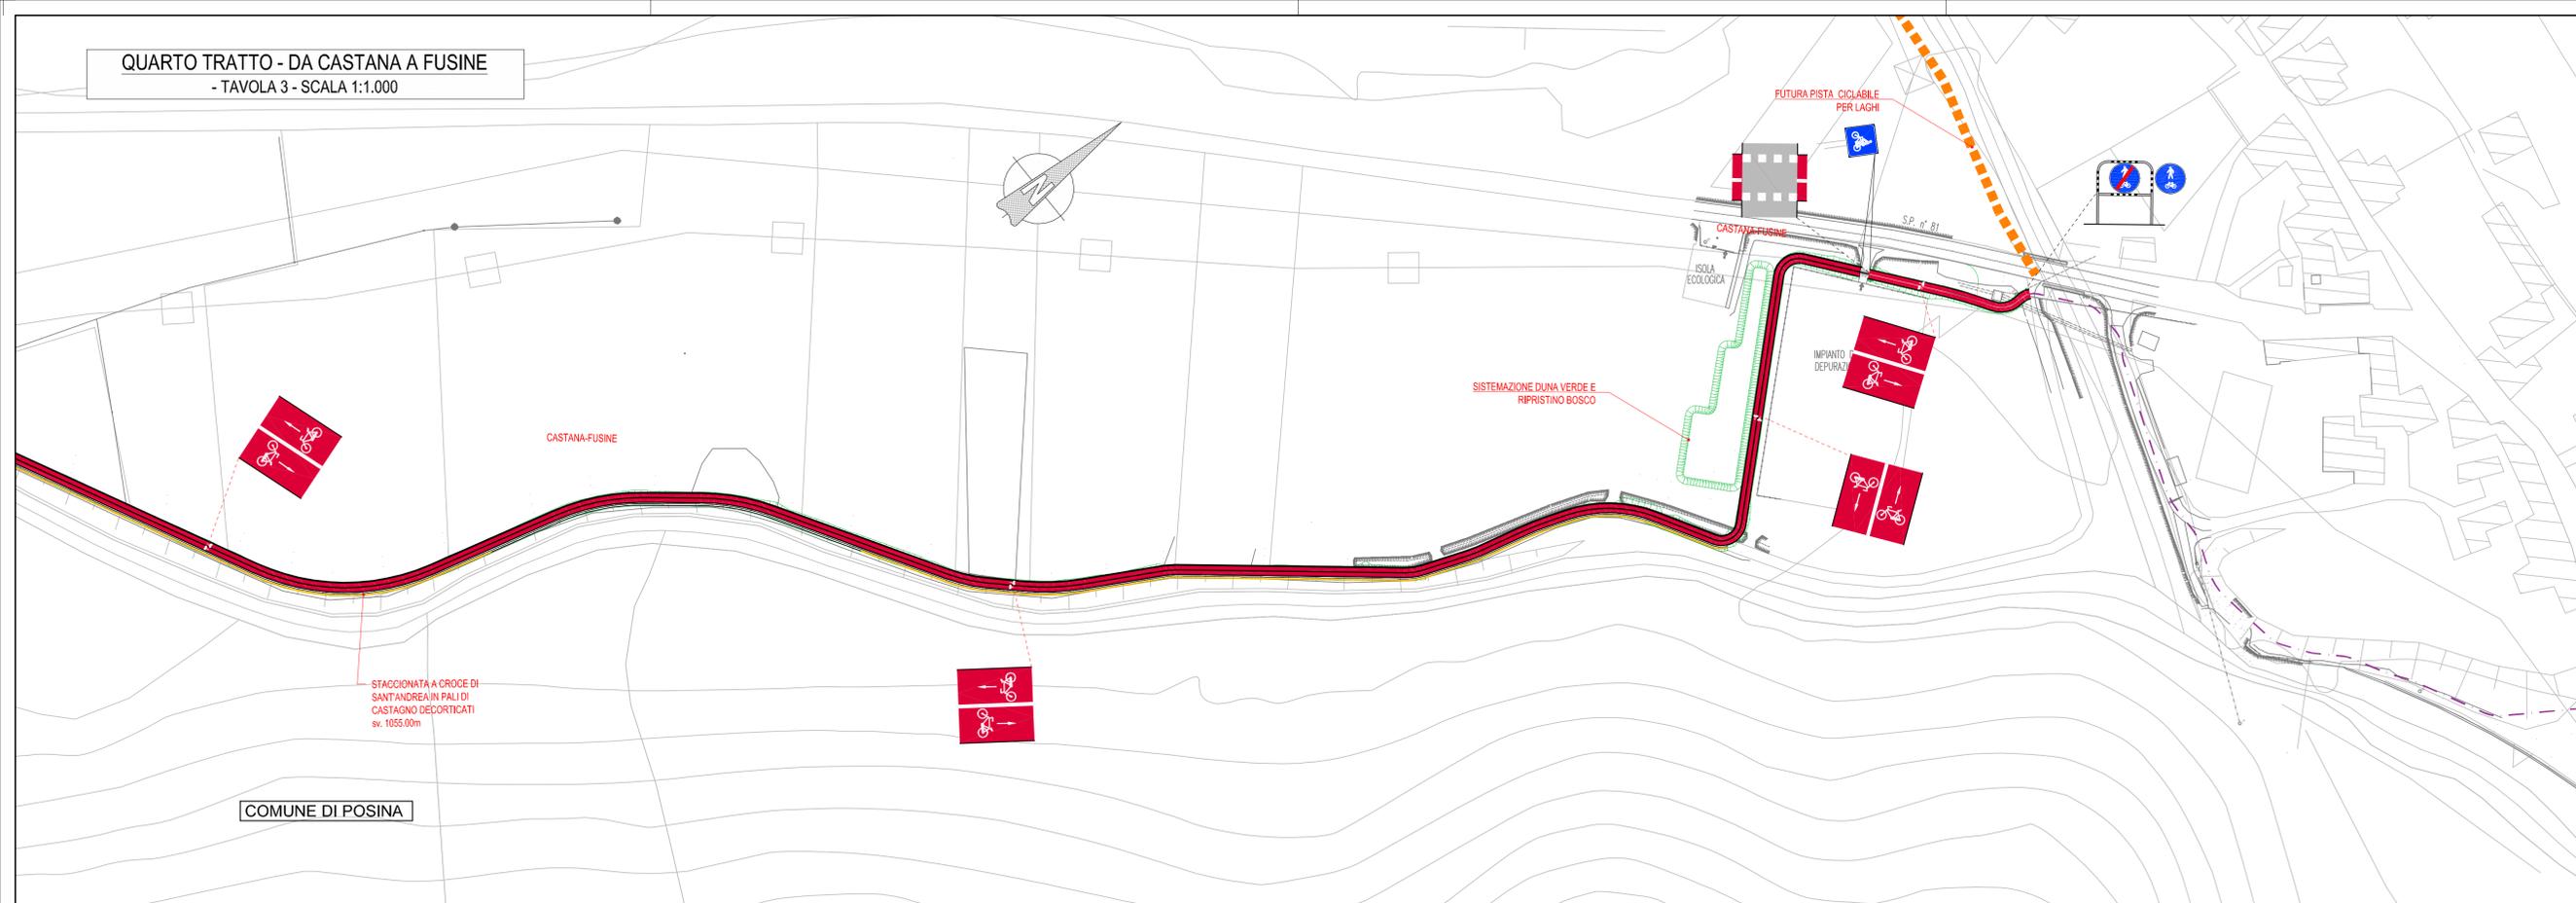

LEGENDA PLANIMETRIA DI SEGNALETICA E BARRIERE

	PISTA CICLO-PEDONALE DI PROGETTO
	TRATTI DI COMPLETAMENTO OGGETTO DI FUTURI INTERVENTI (ESCLUSI DAL PRESENTE PROGETTO)
	STACCONATA IN LEGNO A PROTEZIONE

QUARTO TRATTO - DA CASTANA A FUSINE
- TAVOLA 4 - SCALA 1:1.000

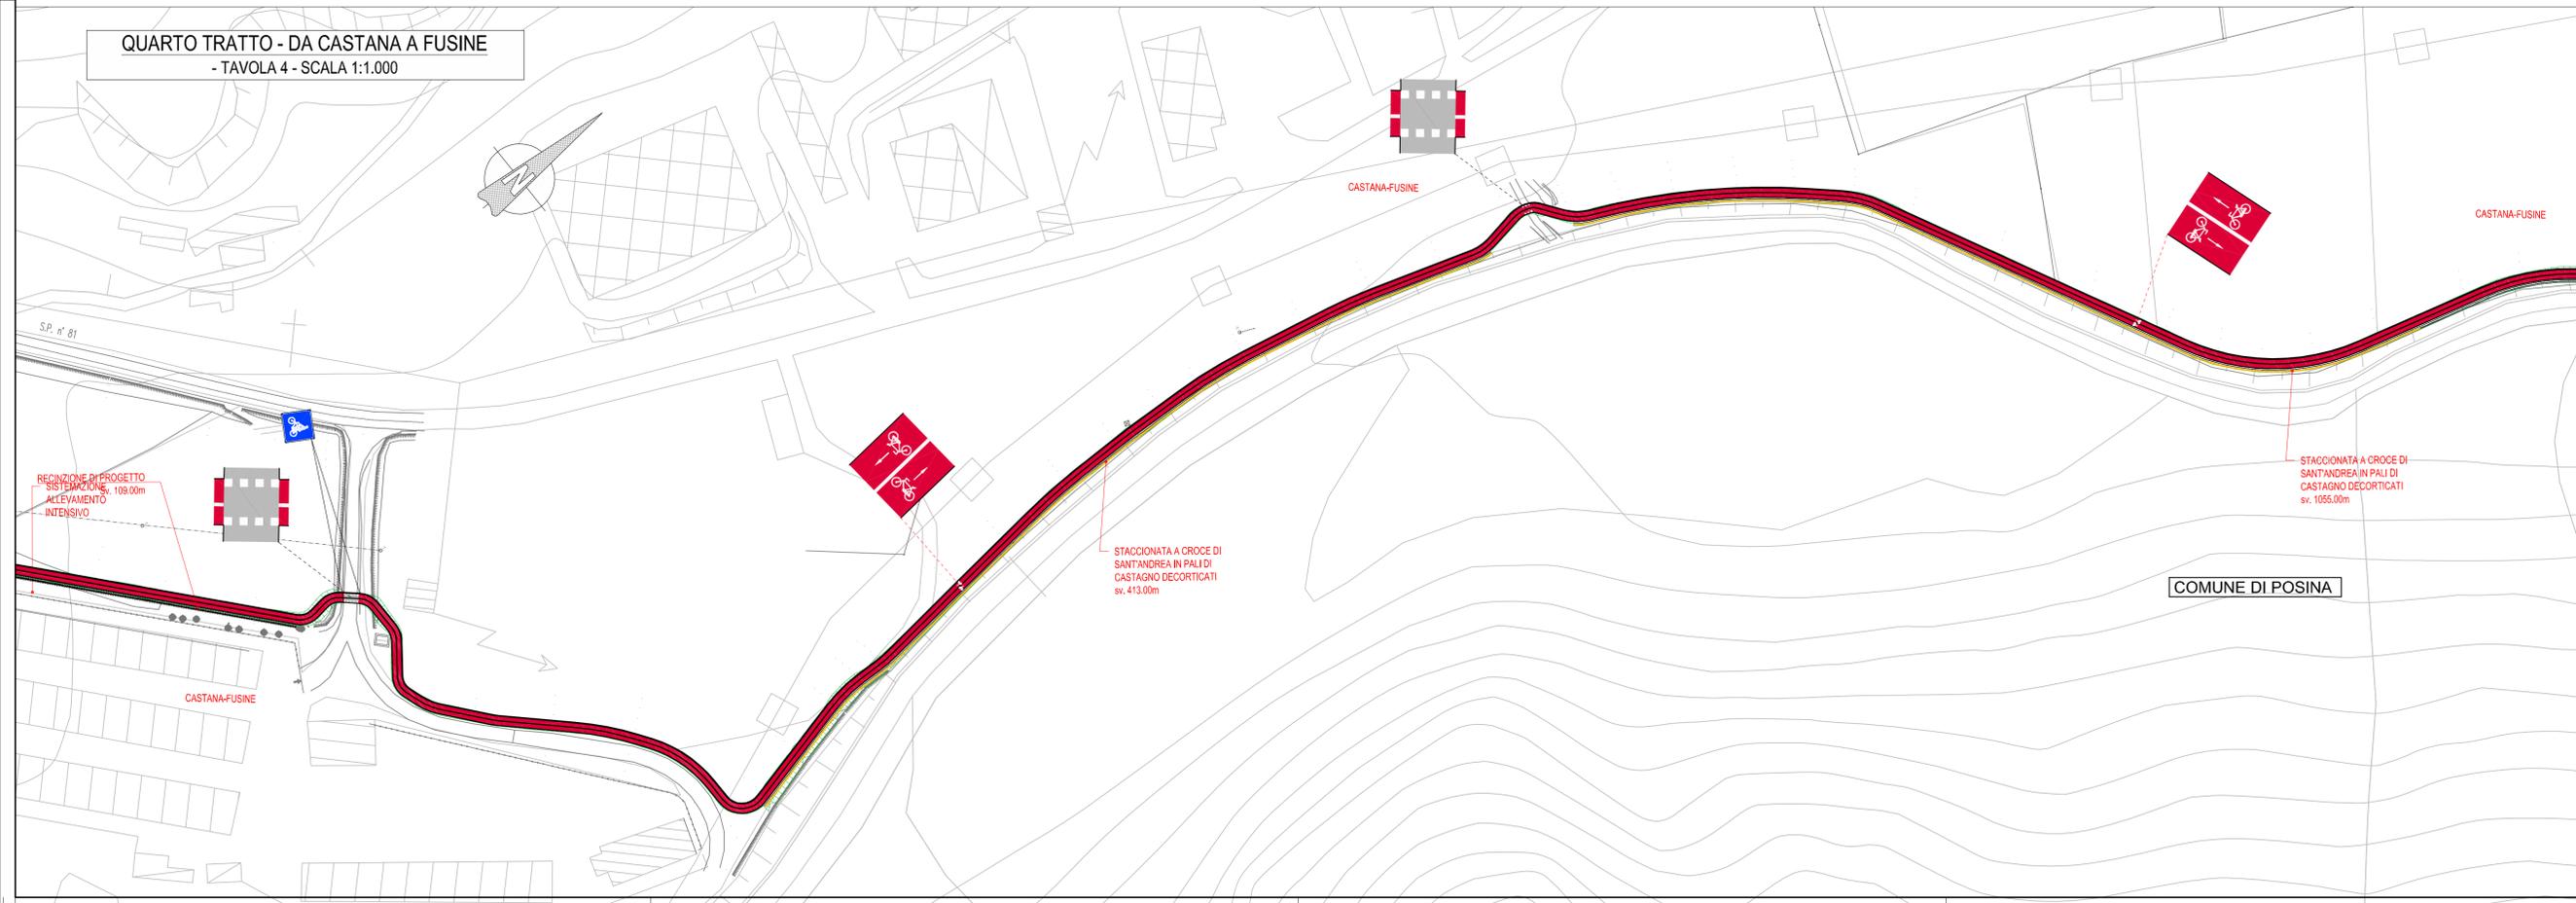

Stazione appaltante: COMUNE DI POSINA

Altri comuni interessati: LAGHI ARSIERO VELO D'ASTICO

Enti sovracomunali: PROVINCIA DI VICENZA REGIONE VENETO

DENOMINAZIONE PROGETTO STRATEGICO

INTERVENTI A FAVORE DELLO SVILUPPO TURISTICO, COLLEGAMENTO CICLABILE TRA I COMUNI DI POSINA, LAGHI E VELO D'ASTICO E POTENZIAMENTO VIARIO S.P. VALPOSINA E S.P. 138 DELLA BORCOLA TRA LE PROVINCE DI VICENZA E TRENTO

LAVORI PER IL MIGLIORAMENTO, IL POTENZIAMENTO, IL COMPLETAMENTO ED IL COLLEGAMENTO DELLE INFRASTRUTTURE VIARIE, CICLABILI E PEDONALI DEI COMUNI DI POSINA, LAGHI, ARSIERO E VELO D'ASTICO

CUP J71B19000050005 - CIG: 853106056B

PROGETTO DI FATTIBILITA' TECNICA ED ECONOMICA

Elaborato: **PROGETTO PISTA CICLABILE QUARTO TRATTO - DA CASTANA A FUSINE**
Planimetria segnaletica e barriere - Tav. 3 e 4

Responsabile del Provvedimento: Sindaco di Posina Adello Cervo

Progettazione: **IdEa** Ing. Andrea Braccini

Finanziamento: FONDO COMUNI CONFINANTI

Data: MAG 2025

Scala: 1:1.000

Tavola: **C.04.07**

REV	Data	REVISIONE	Redatto	Controllato	Approvato
4					
3					
2					
1					
0	MAG 2025	EMISSIONE	M.R.	A.B.	M.S.