
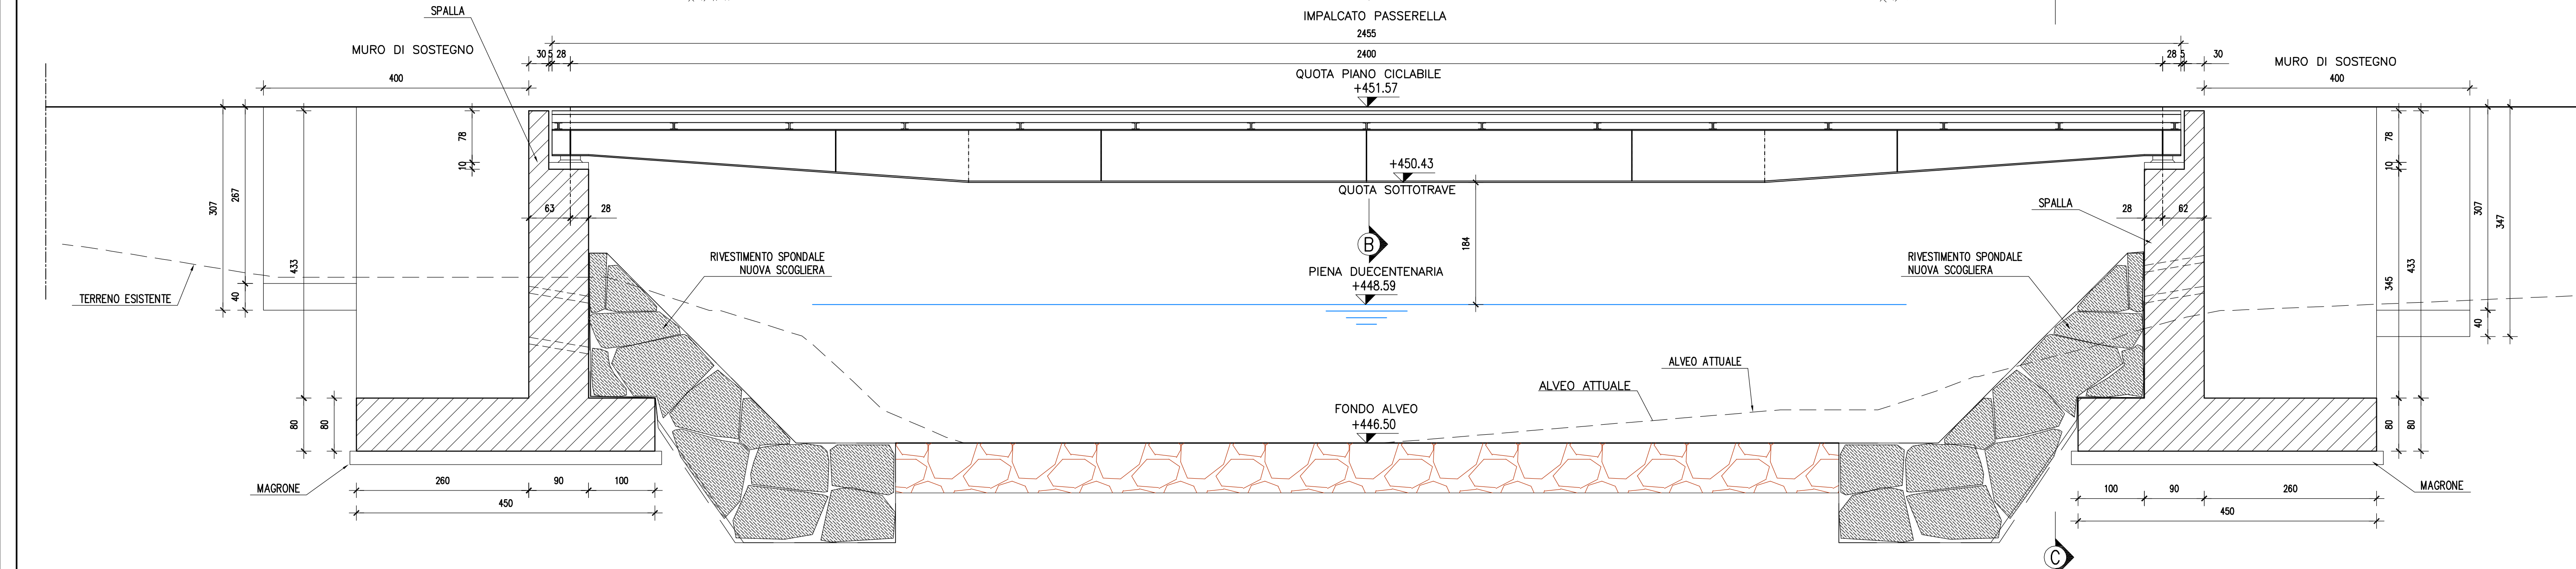
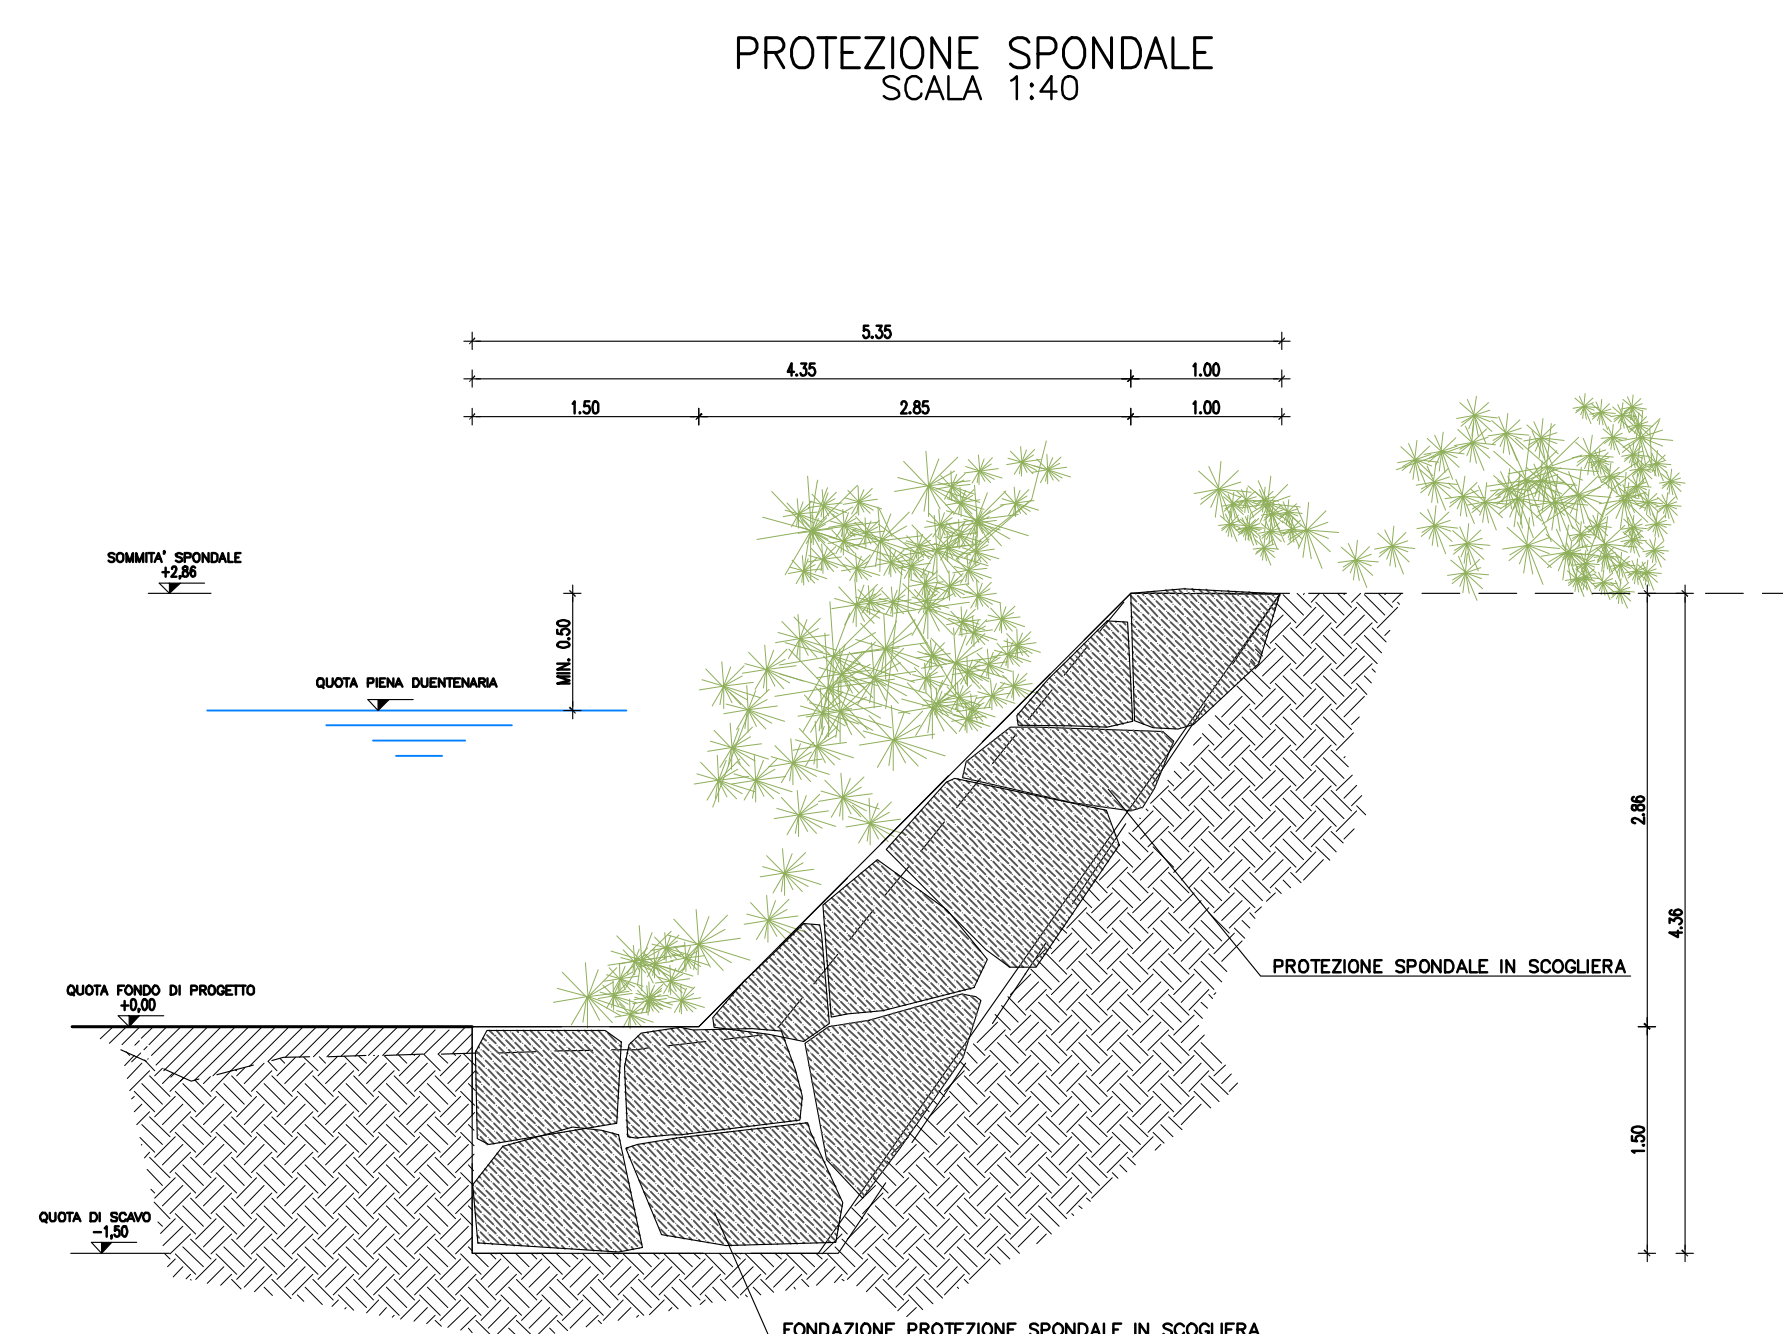
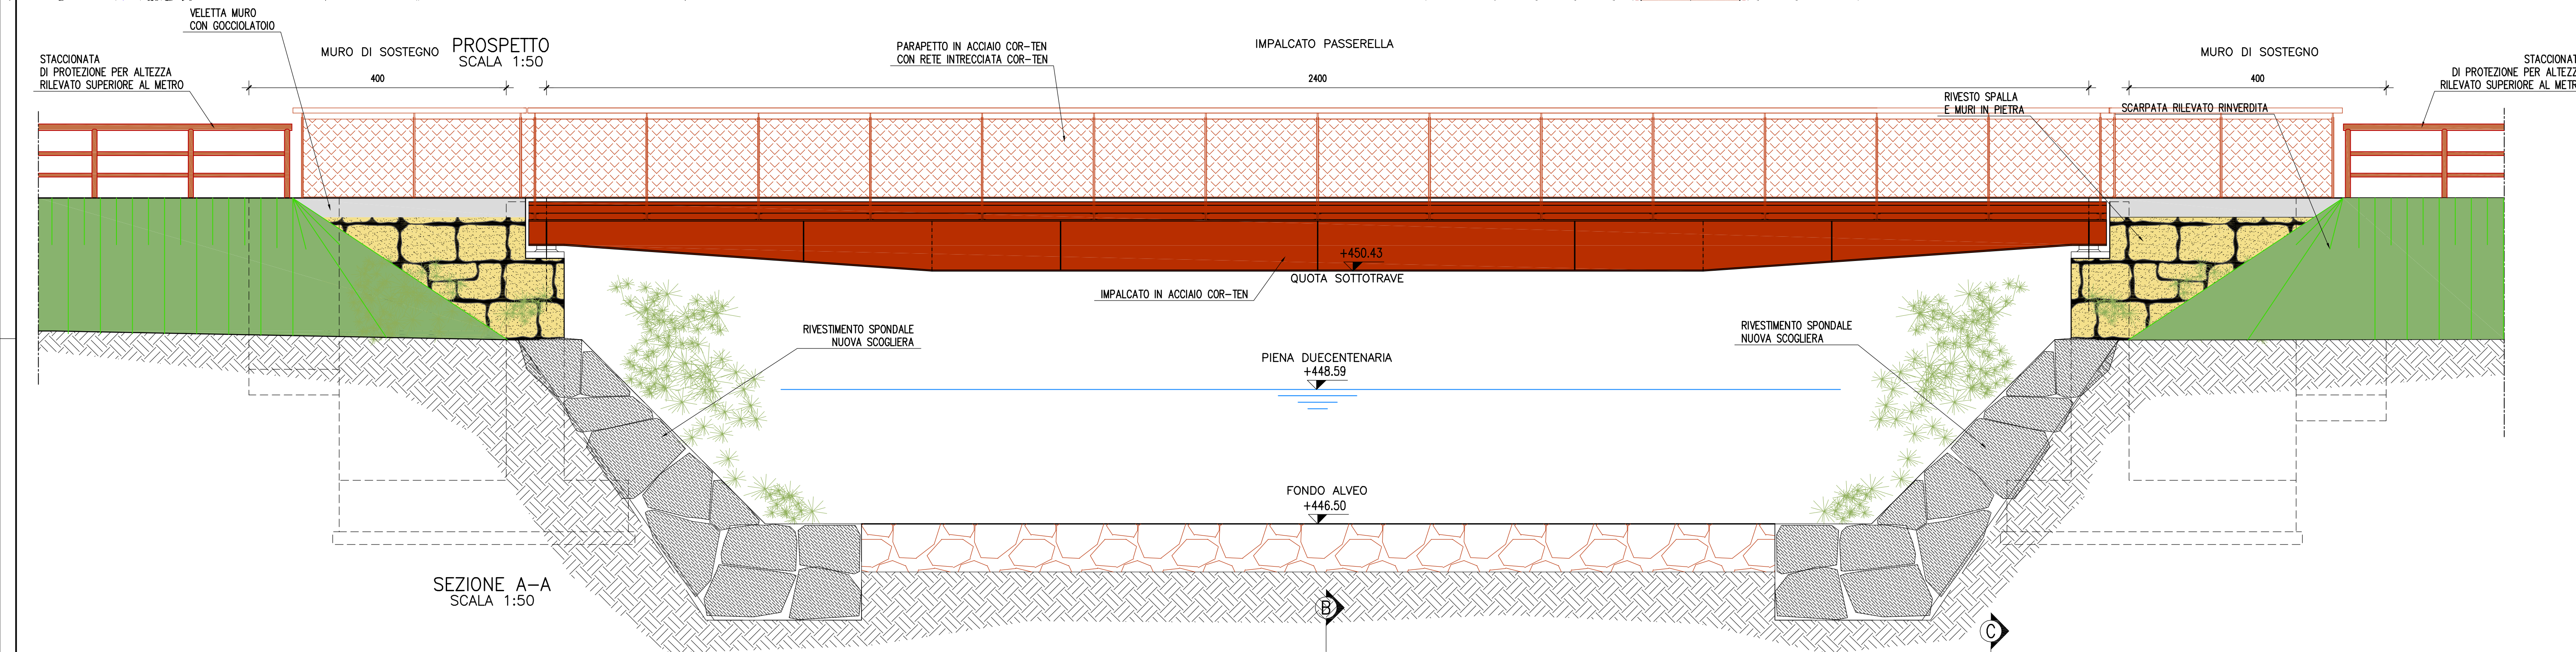
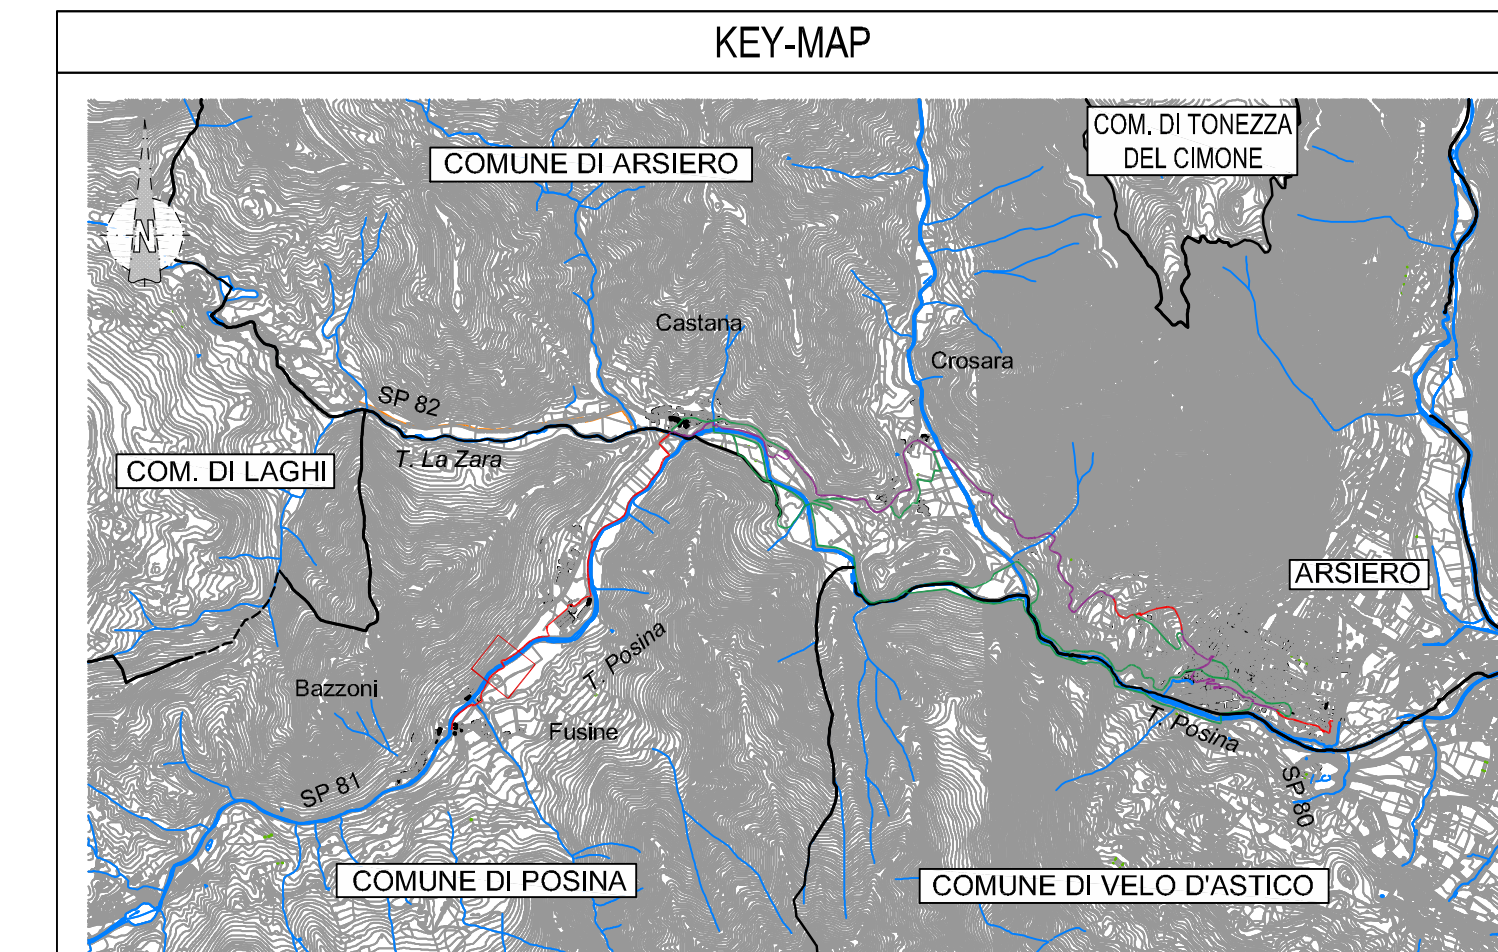
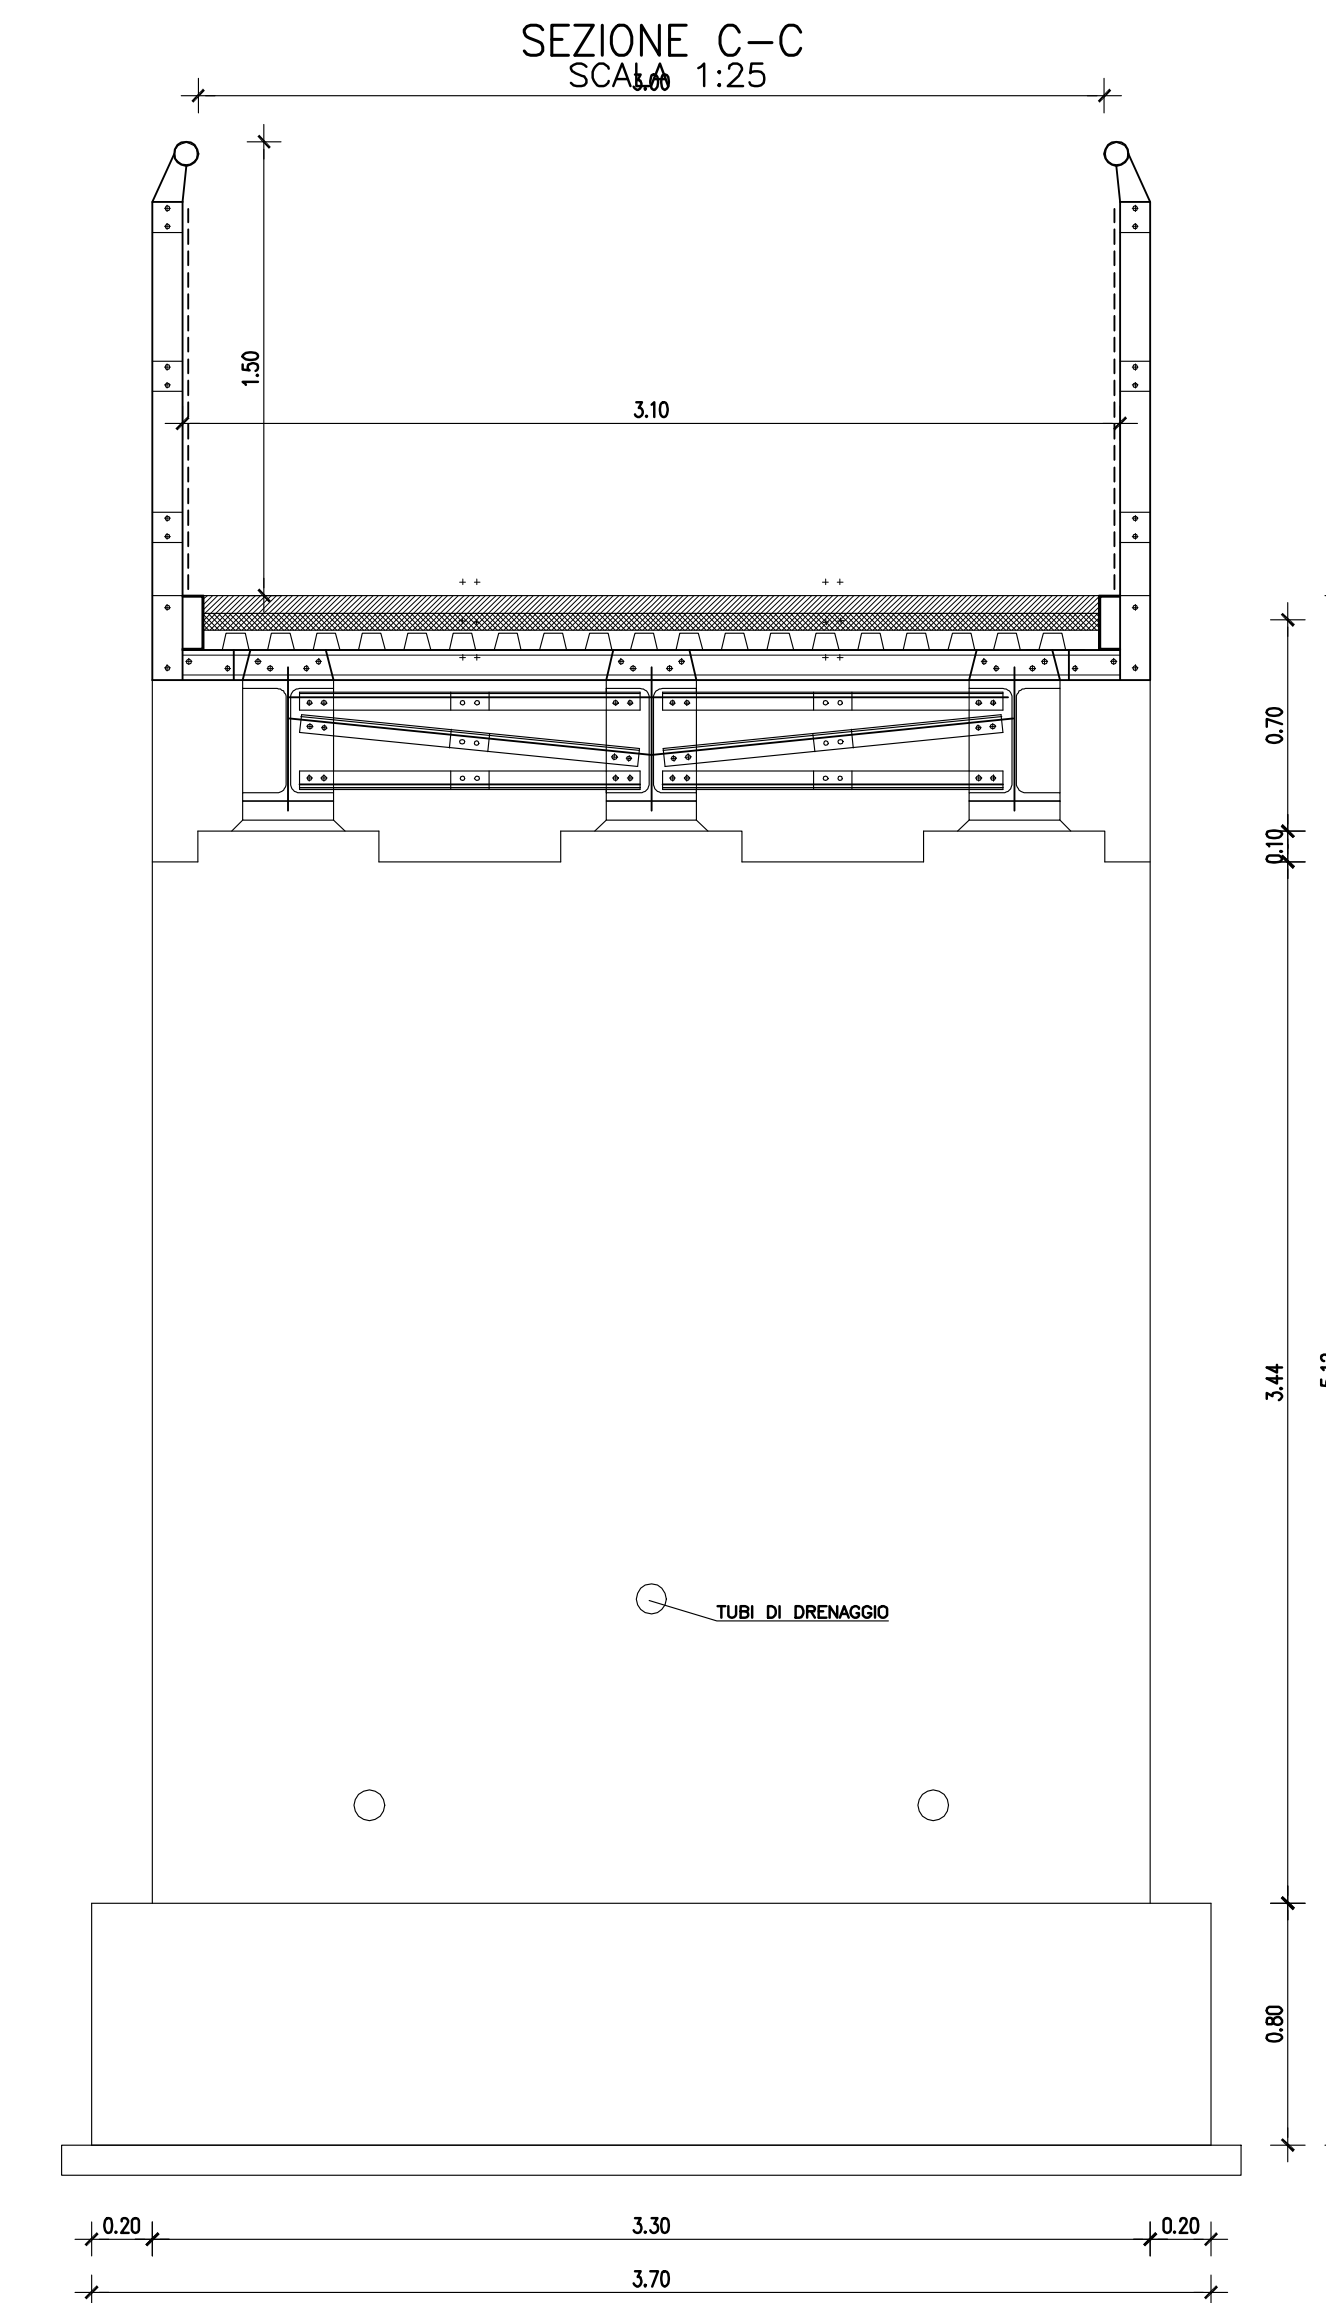


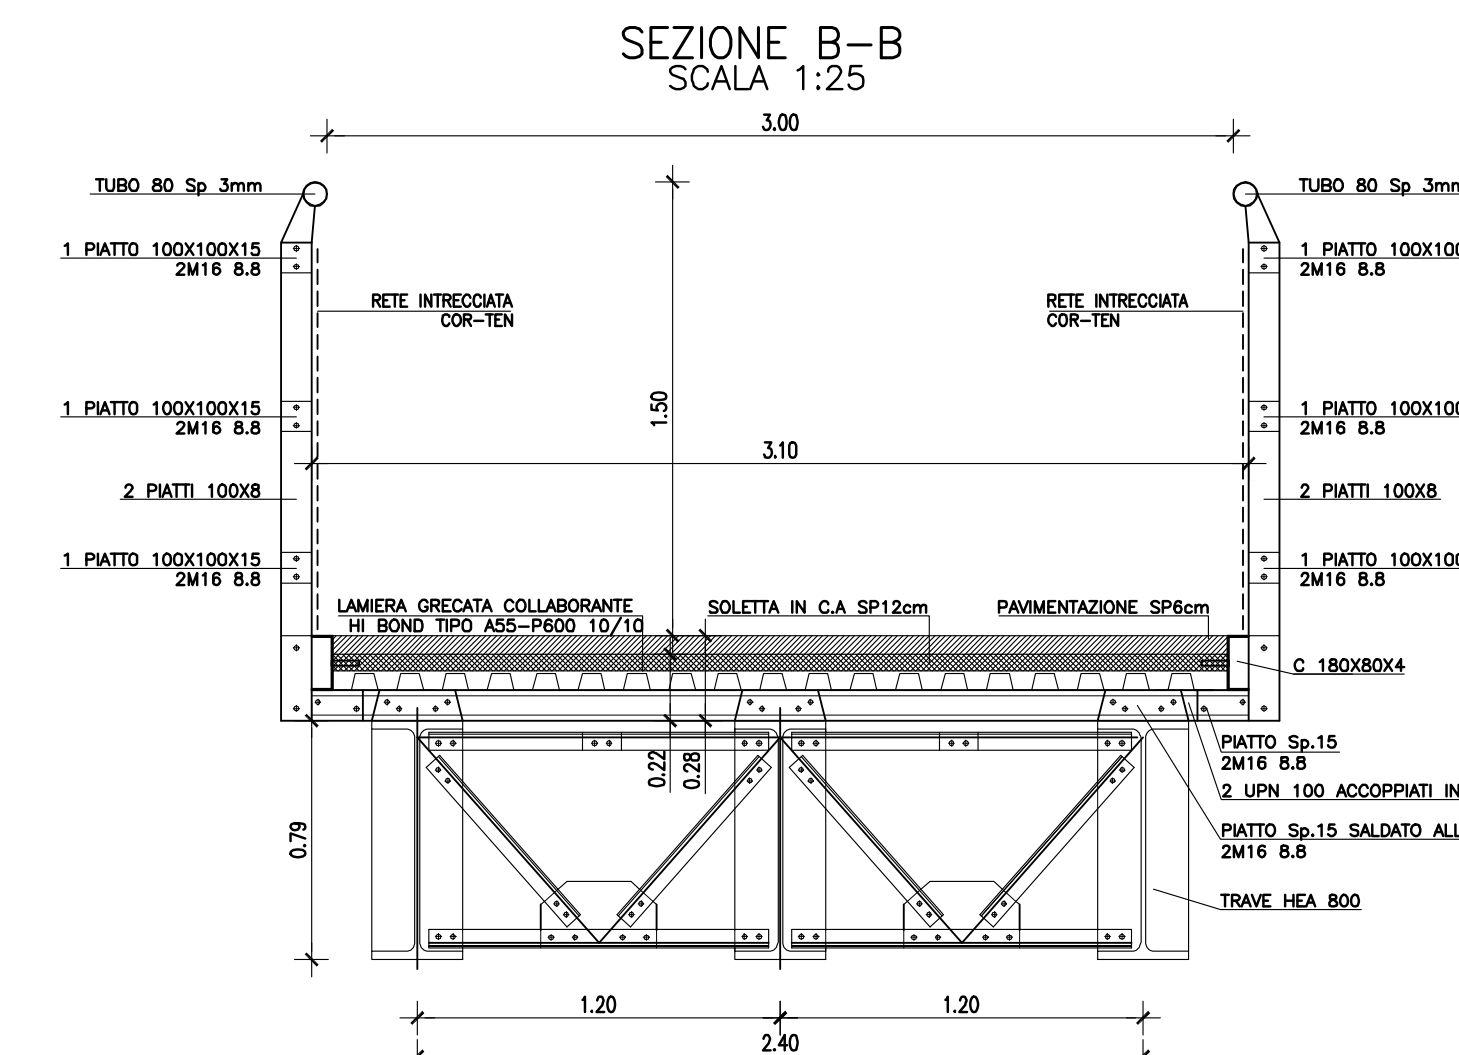

Stazione appaltante:	Altri comuni interessati:		Enti sovracommunali:	
				
COMUNE DI POSINA	LAGHI	ARSIERO	VELO D'ASTICO	PROVINCIA DI VICENZA
				
				REGIONE VENETO

DENOMINAZIONE PROGETTO STRATEGICO

INTERVENTI A FAVORE DELLO SVILUPPO TURISTICO, COLLEGAMENTO CICLABILE
TRA I COMUNI DI POSINA, LAGHI E VELO D'ASTICO E POTENZIAMENTO VIARIO S.P.
VALPOSINA E S.P. 138 DELLA BORCOLA TRA LE PROVINCE DI VICENZA E TRENTO

LAVORI PER IL MIGLIORAMENTO, IL POTENZIAMENTO, IL COMPLETAMENTO ED IL COLLEGAMENTO DELLE INFRASTRUTTURE VIARIE, CICLABILI E PEDONALI DEI COMUNI DI POSINA, LAGHI, ARSIERO E VELO D'ASTICO

CUP J71B19000050005 - CIG: 853106056B

PROGETTO DI FATTIBILITA' TECNICA ED ECONOMICA

Elaborato: OPERE D'ARTE
PASSERELLE
Passerella sul Torrente Posina - Pianta, sezioni e prospetto

Responsabile del Provvedimento:	Progettazione:	Finanziamento:
Sindaco di Posina Adello Cervo	 Direttore Tecnico: Ing. Andrea Pirelli Ordine degli Ingegneri di Verona Via Lazzarini 10 - 37139 Verona	 FONDO COMUNI CONFINANTI

Data:	Scala:	Tavola:
MAG 2025	Varie	D.01.01

REV	Data	REVISIONE	Redatto	Controllato	Approvato
4					
3					
2					
1					
0	MAG 2025	EMISSIONE	M.R.	A.B.	M.S.