
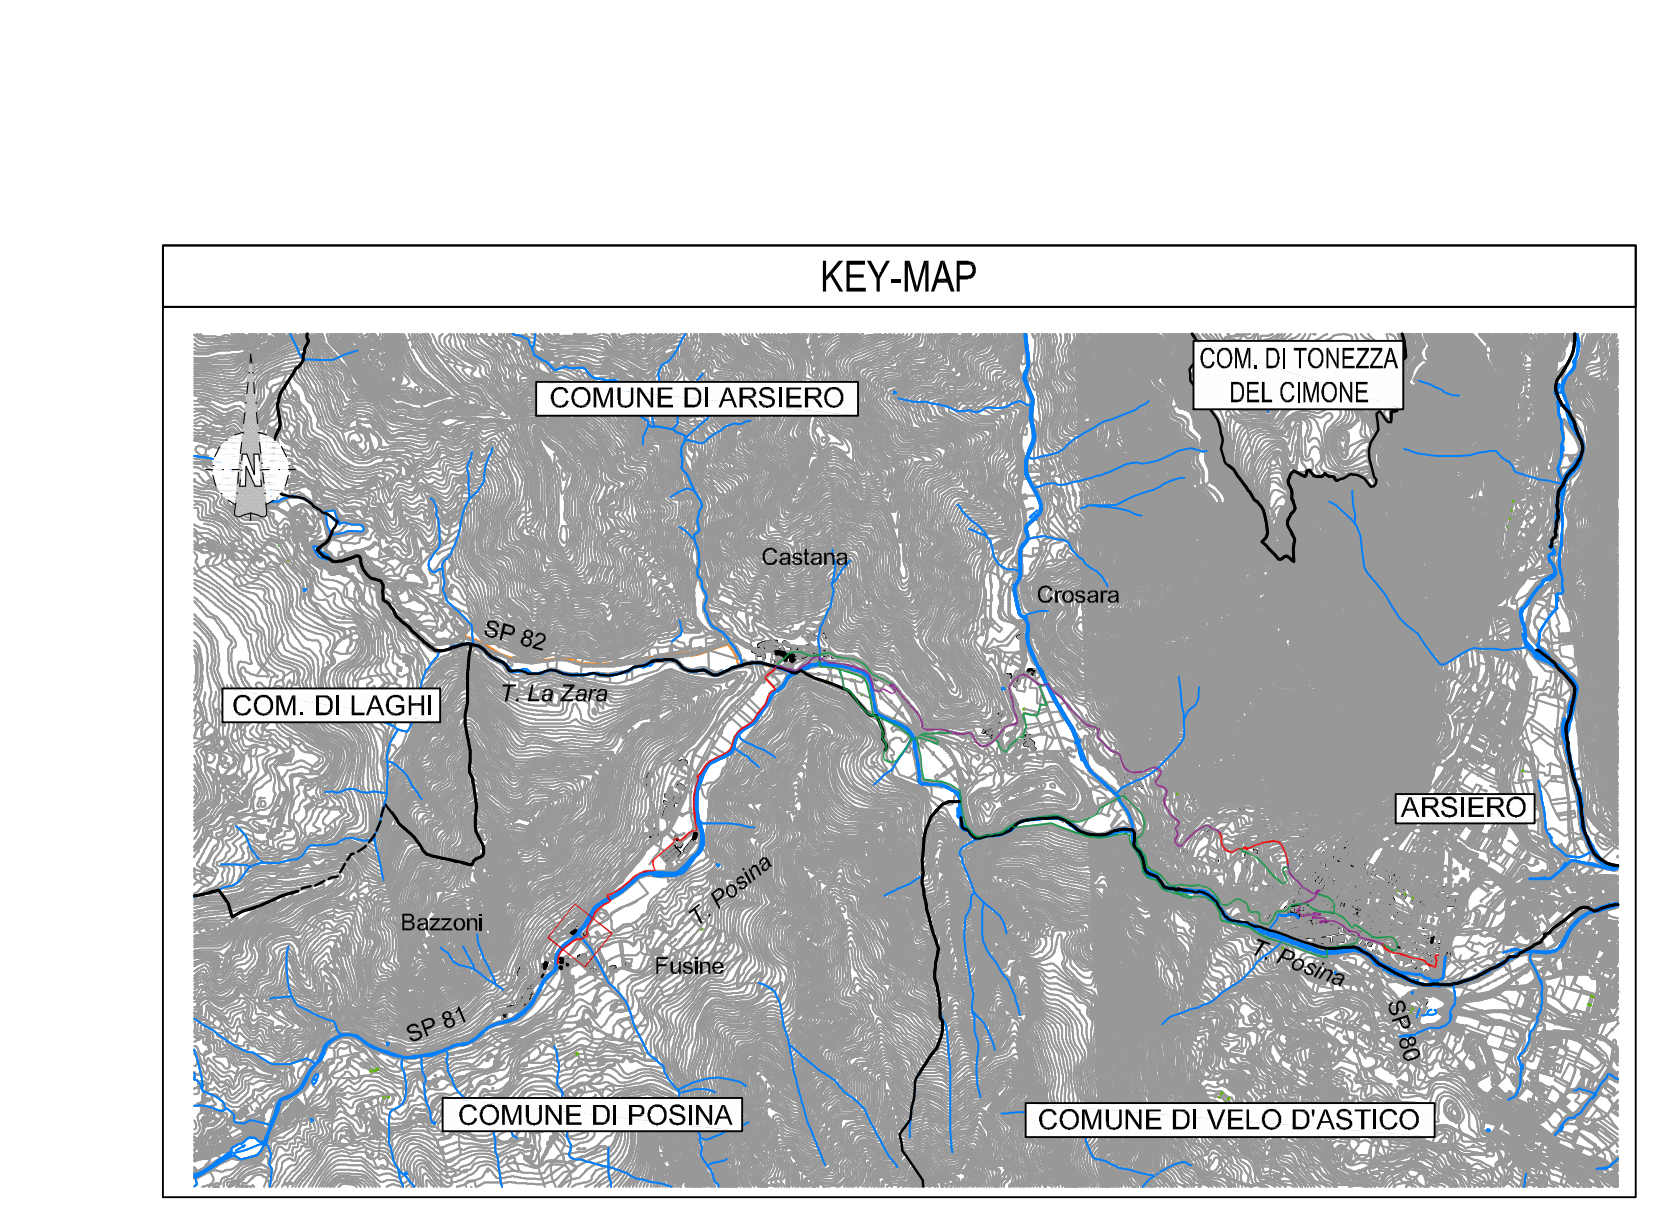
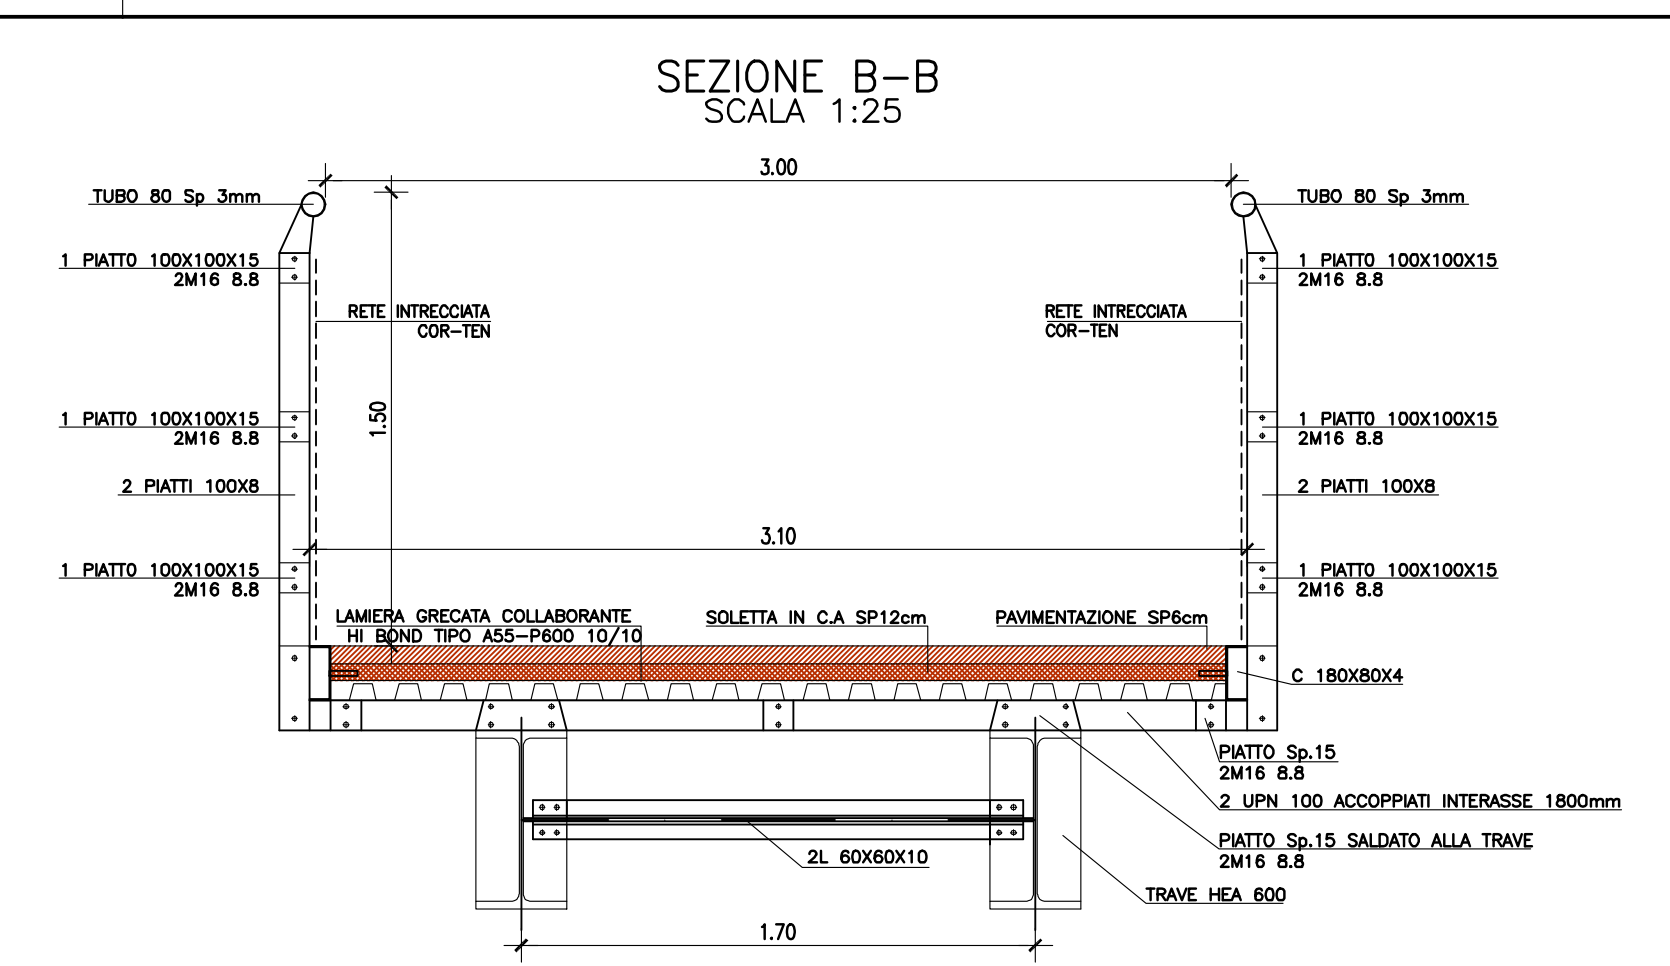
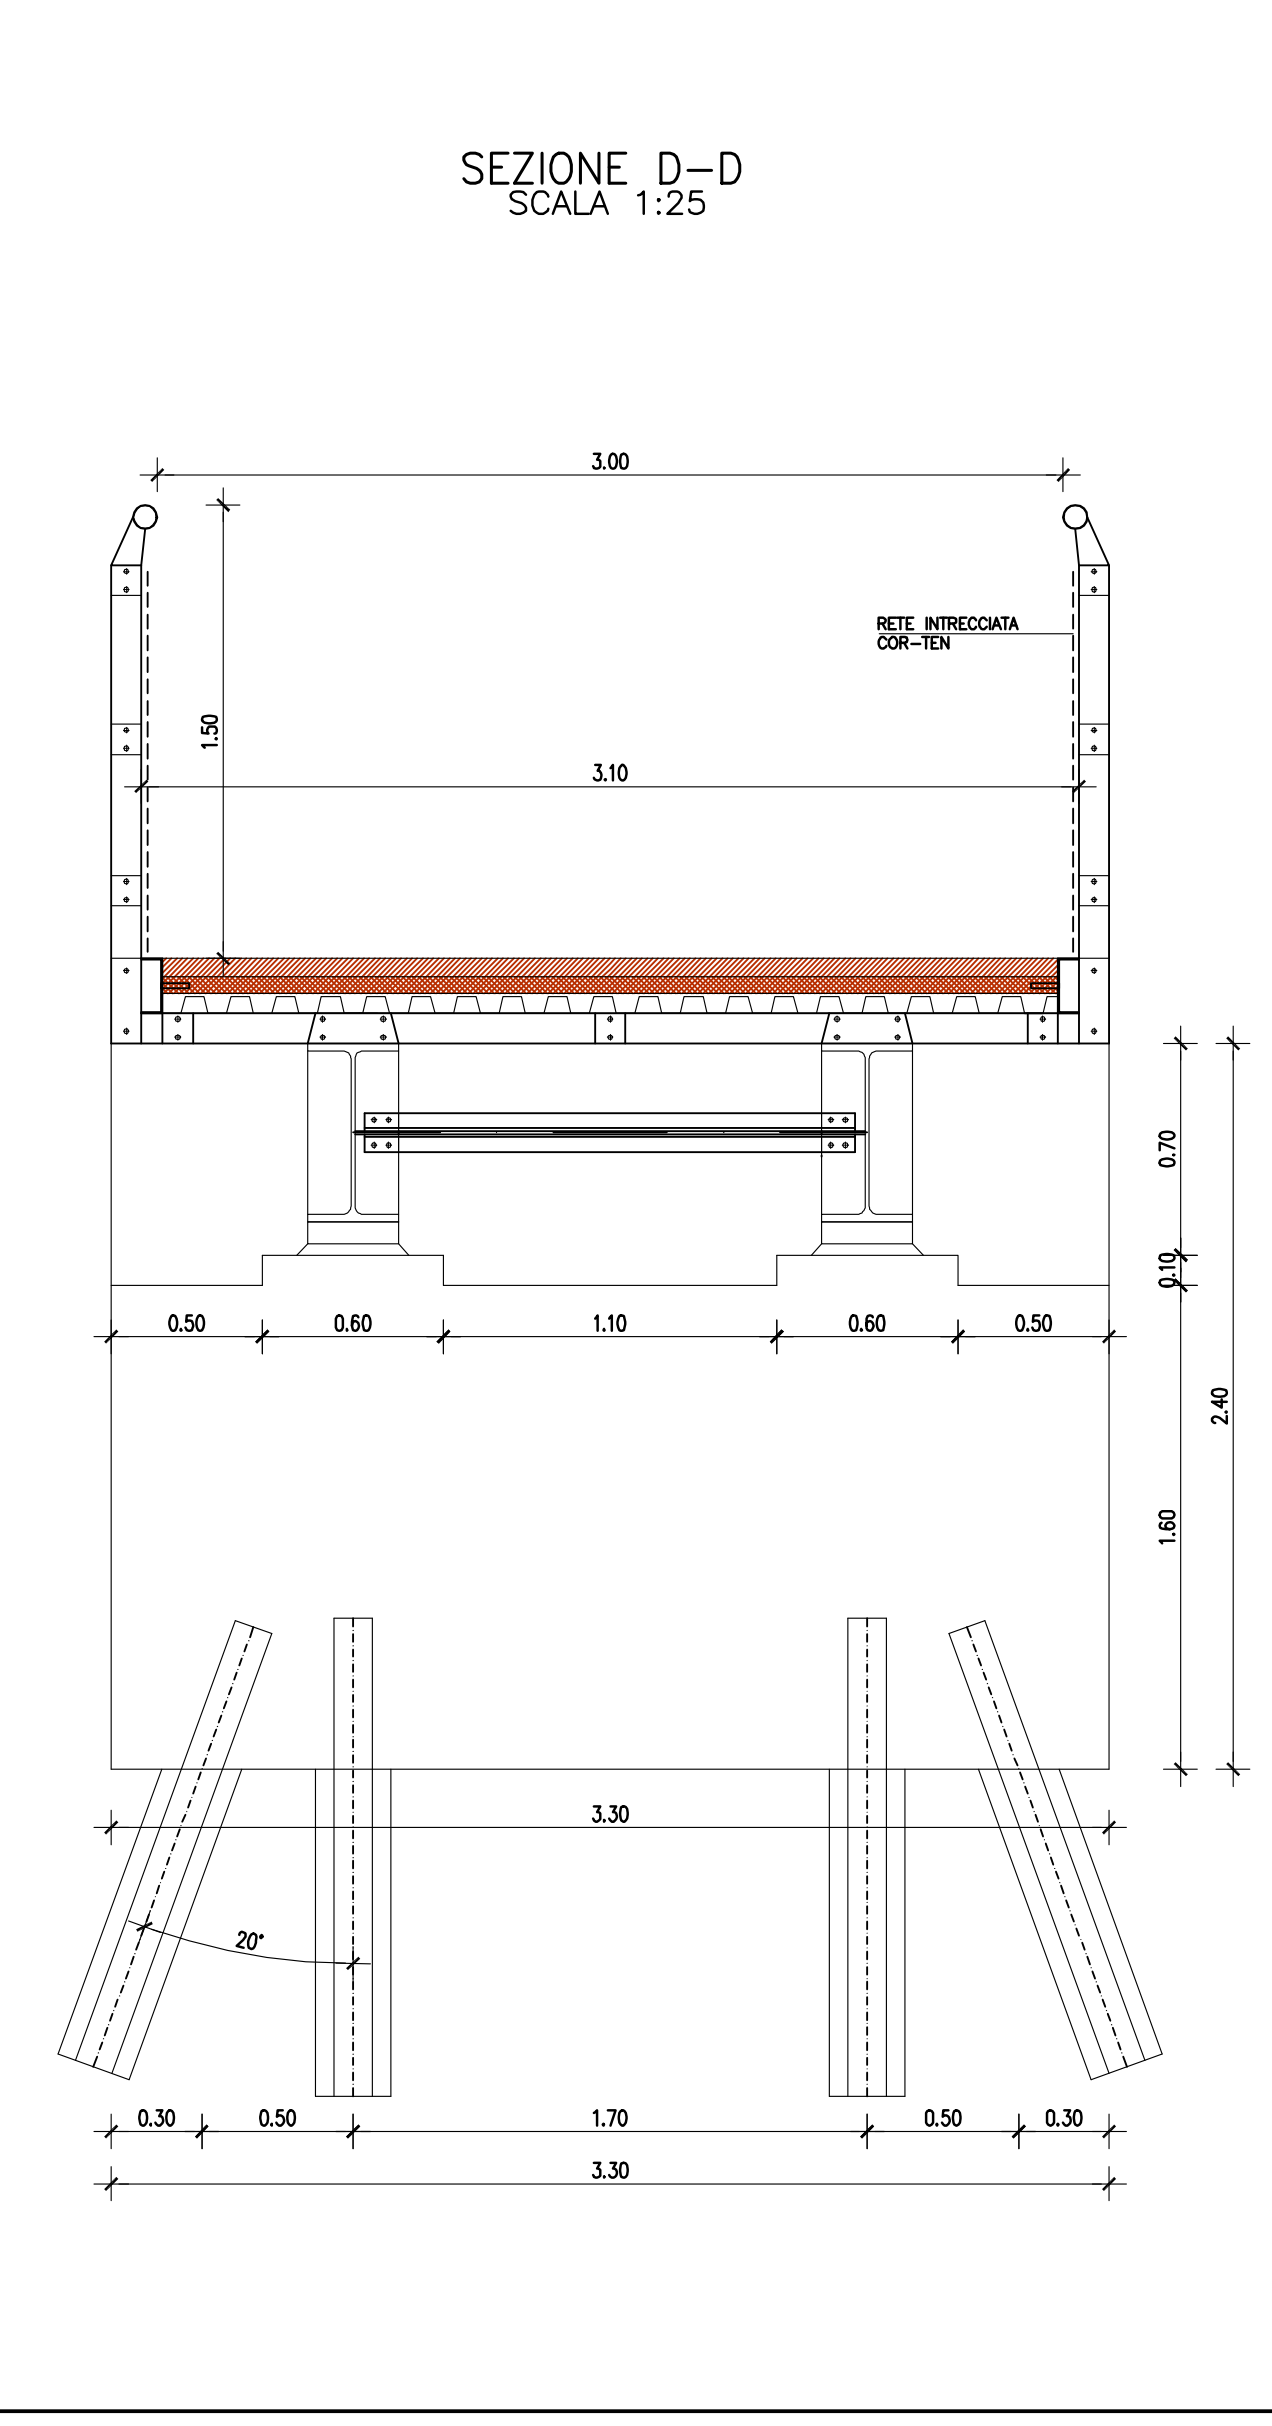
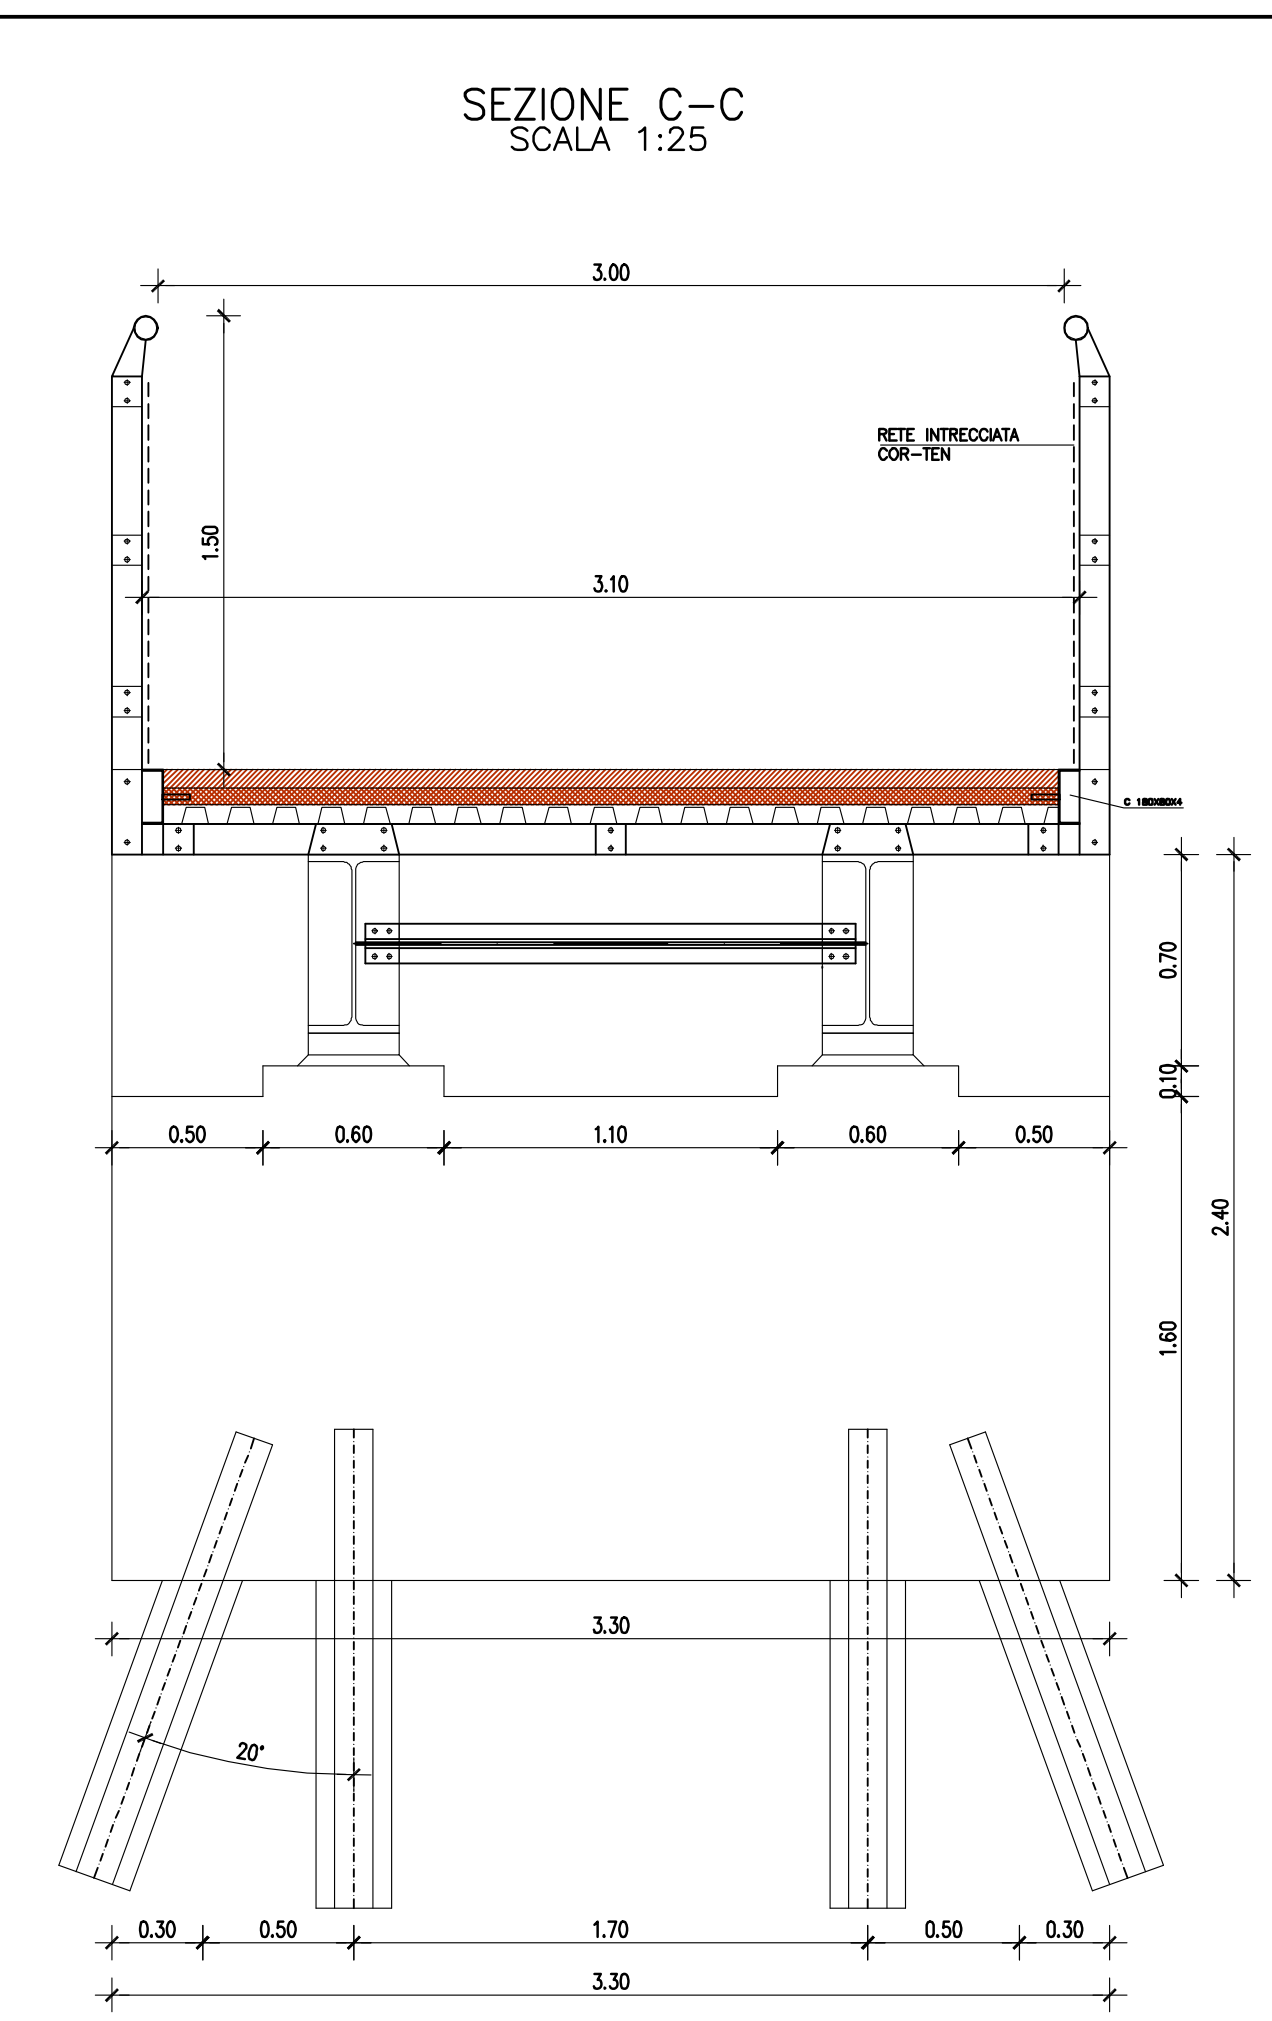
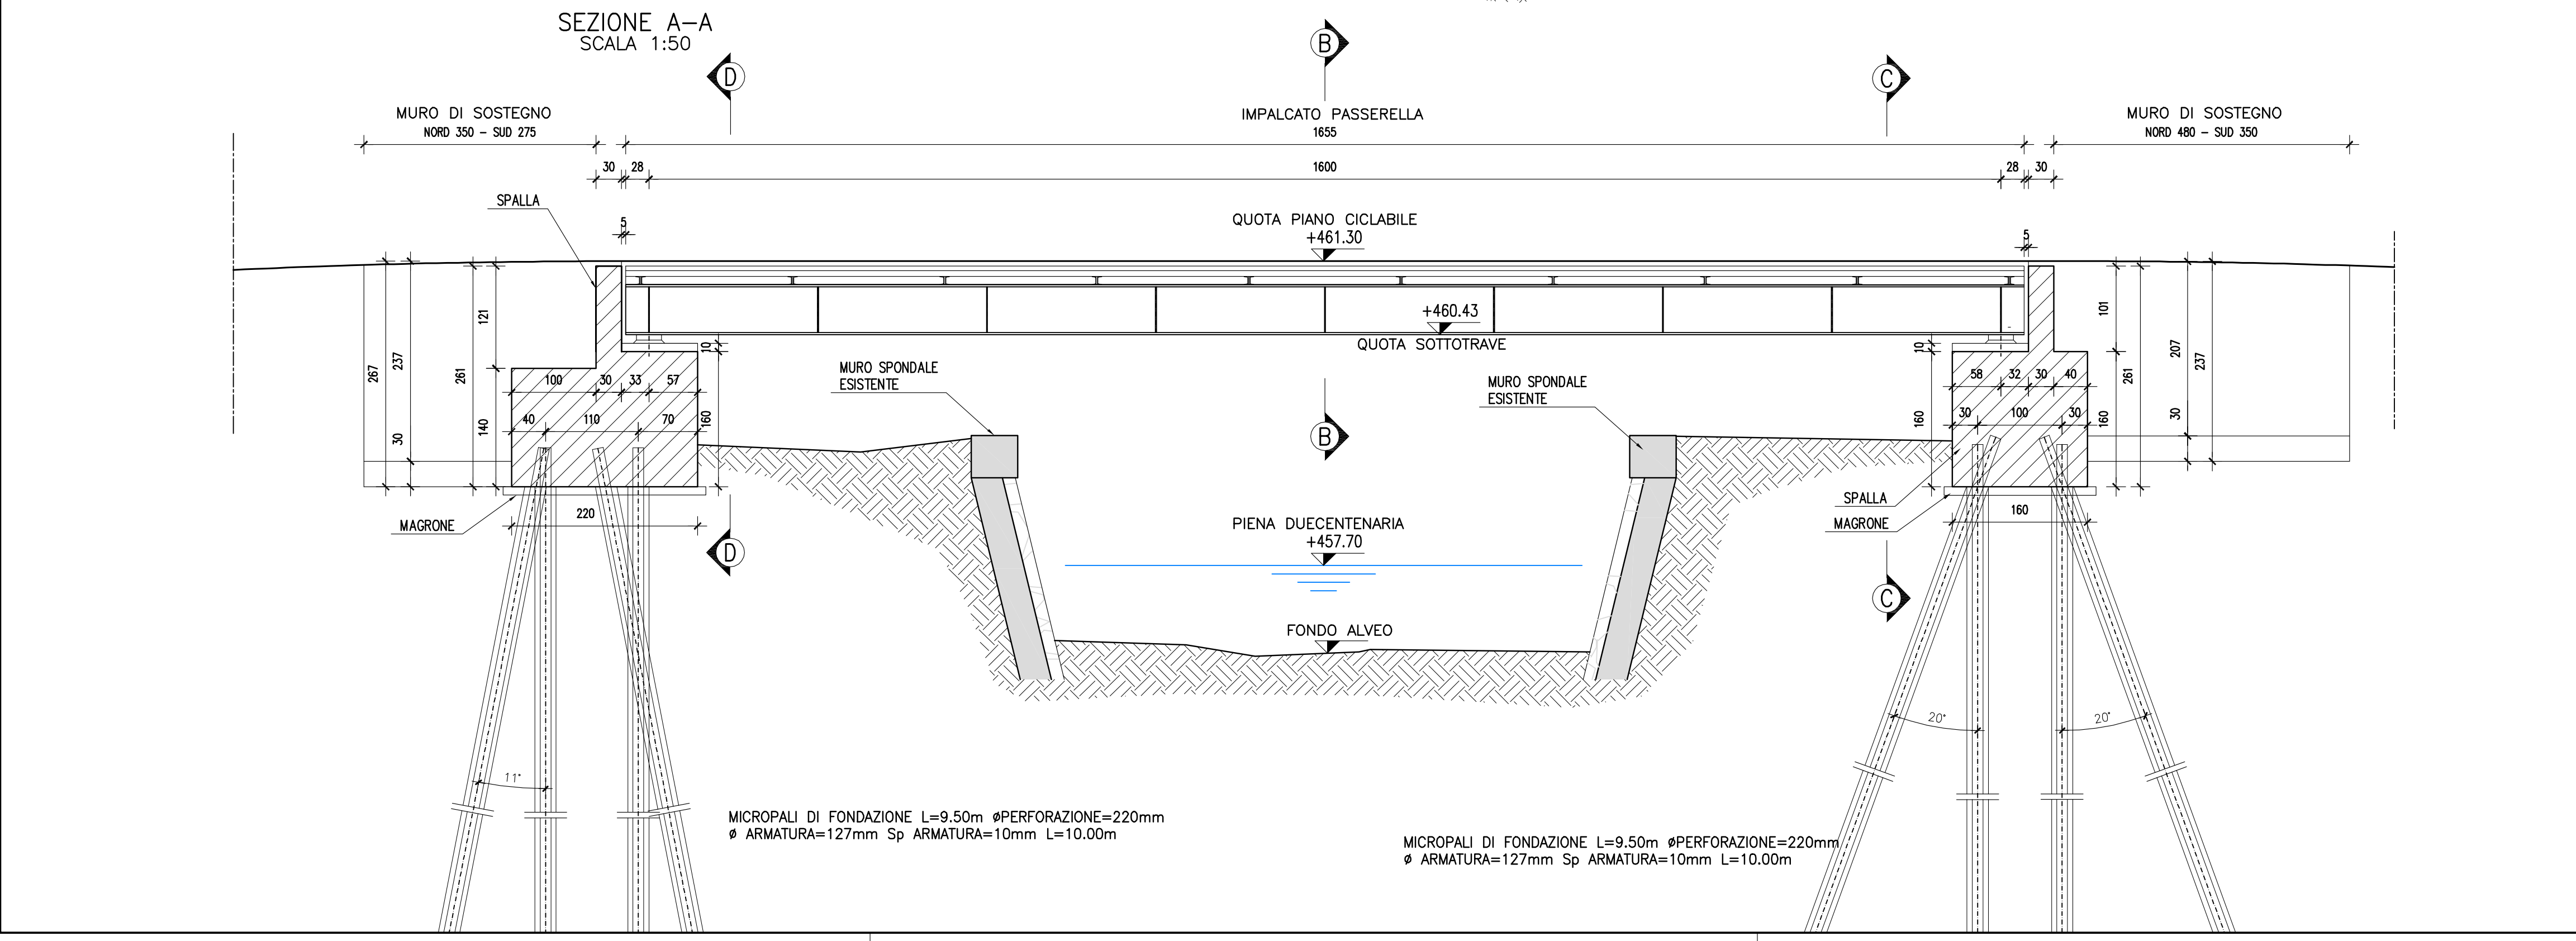
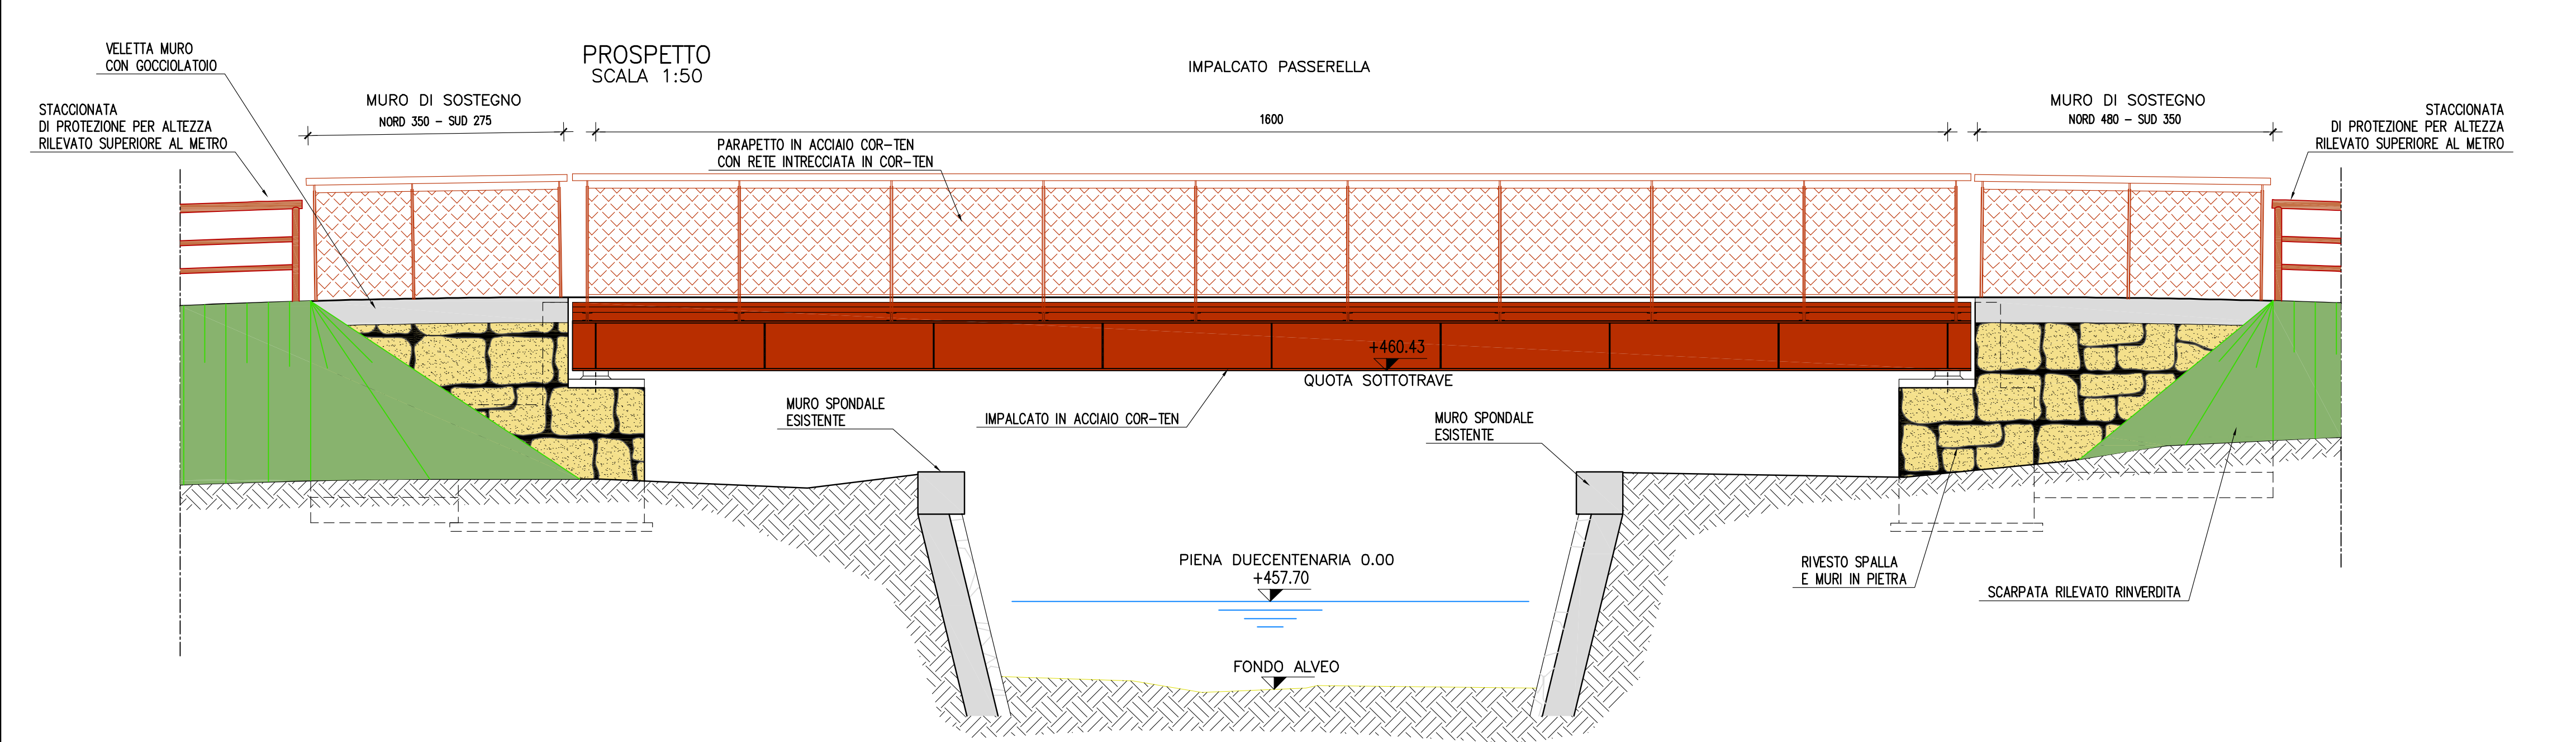


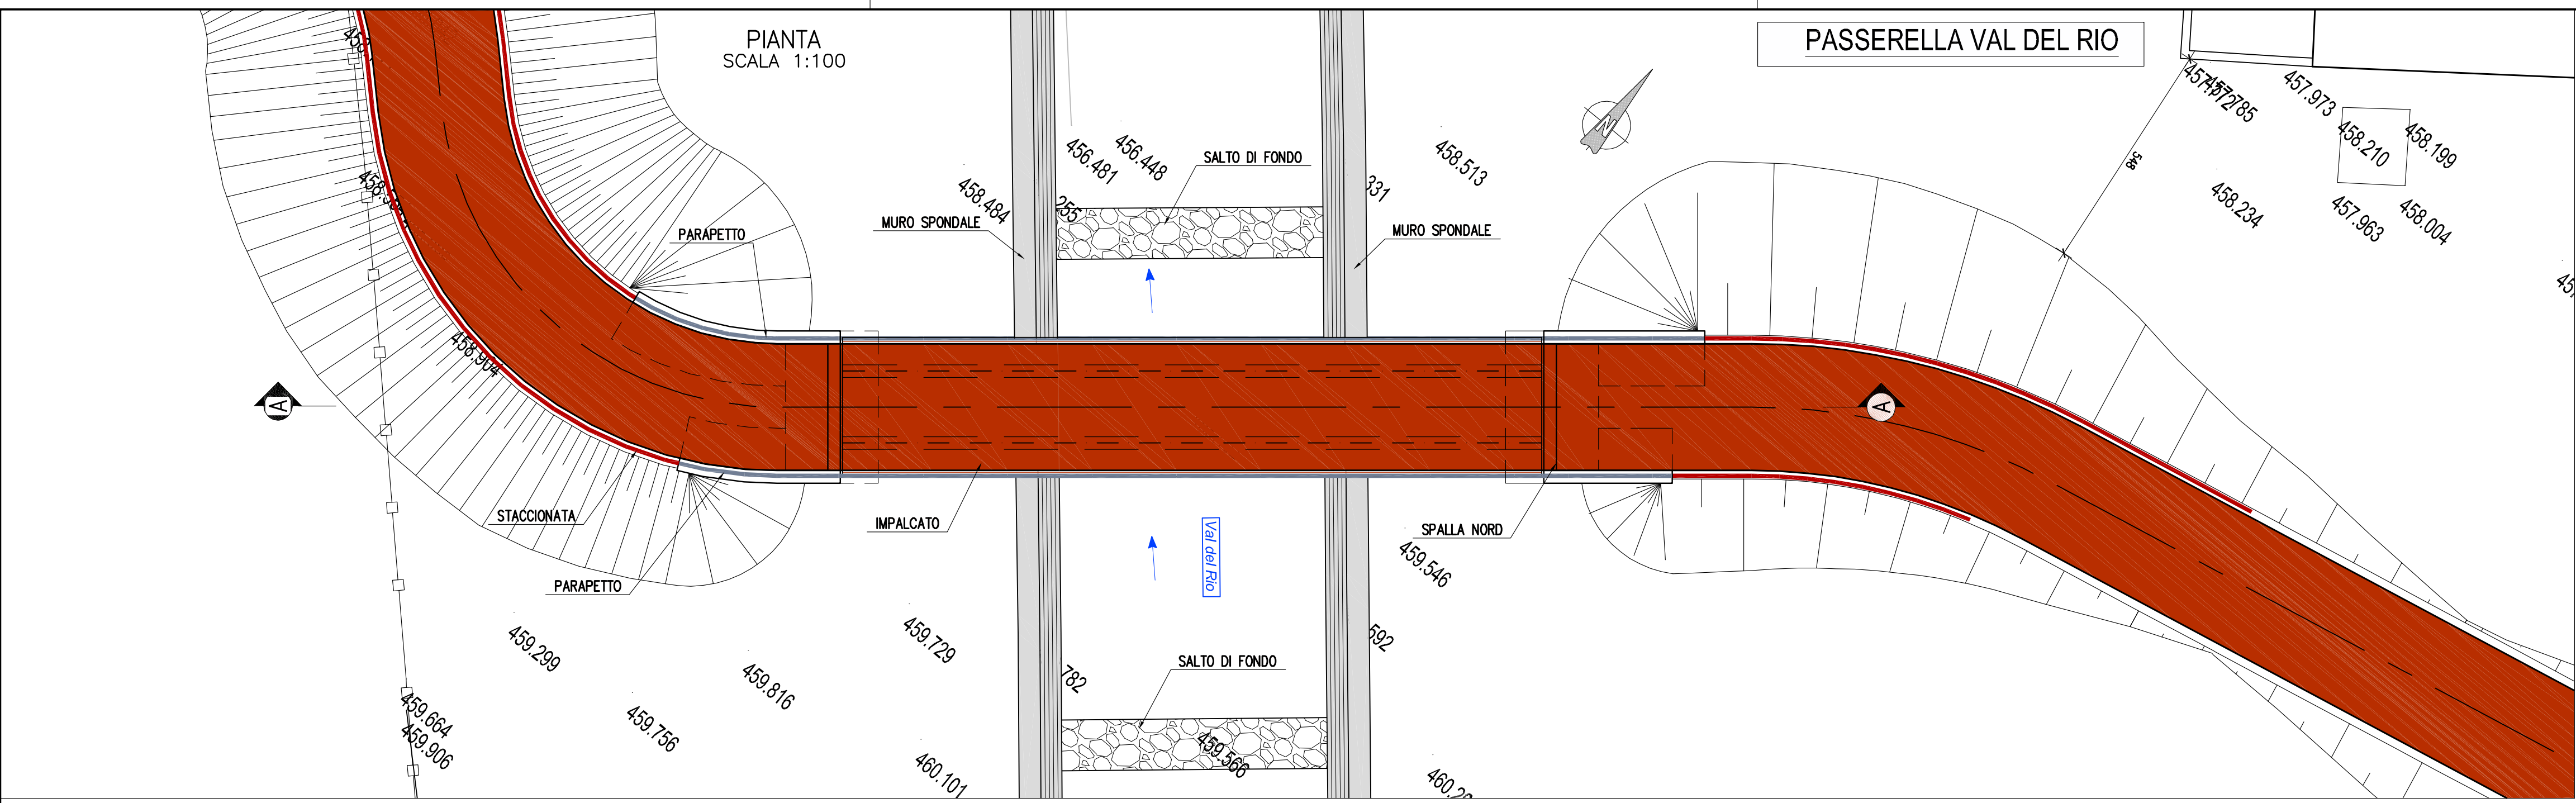

Stazione appaltante: **COMUNE DI POSINA**

Altri comuni interessati: **LAGHI**, **ARSIERO**, **VELO D'ASTICO**

Enti sovramunicipali: **PROVINCIA DI VICENZA**, **REGIONE VENETO**

DENOMINAZIONE PROGETTO STRATEGICO

INTERVENTI A FAVORE DELLO SVILUPPO TURISTICO, COLLEGAMENTO CICLABILE TRA I COMUNI DI POSINA, LAGHI E VELO D'ASTICO E POTENZIAMENTO VIARIO S.P. VALPOSINA E S.P. 138 DELLA BORCOLA TRA LE PROVINCE DI VICENZA E TRENTO

LAVORI PER IL MIGLIORAMENTO, IL POTENZIAMENTO, IL COMPLETAMENTO ED IL COLLEGAMENTO DELLE INFRASTRUTTURE VIARIE, CICLABILI E PEDONALI DEI COMUNI DI POSINA, LAGHI, ARSIERO E VELO D'ASTICO

CUP J71B19000050005 - CIG: 853106056B

PROGETTO DI FATTIBILITA' TECNICA ED ECONOMICA

Elaborato: **OPERE D'ARTE PASSERELLE**
Passerella sulla Val del Rio - Pianta, sezioni e prospetto

Responsabile del Provvedimento: Sindaco di Posina
Adelio Cervo

Progettazione: **iDea**
Direttore Tecnico: Ing. Andrea Bruni
Autore del Progetto: Ing. Andrea Bruni

Finanziamento: **FONDO COMUNI CONFINANTI**

Data: **MAG 2025**

Scala: **Varie**

Tavola: **D.01.03**

REV	Data	REVISIONE	Redatto	Controllato	Approvato
4					
3					
2					
1					
0	MAG 2025	EMISSIONE	M.R.	A.B.	M.S.

File: 1367-D0103-0A.dwg