




SEZIONE TIPO - MURO H = 2.00-3.00 m

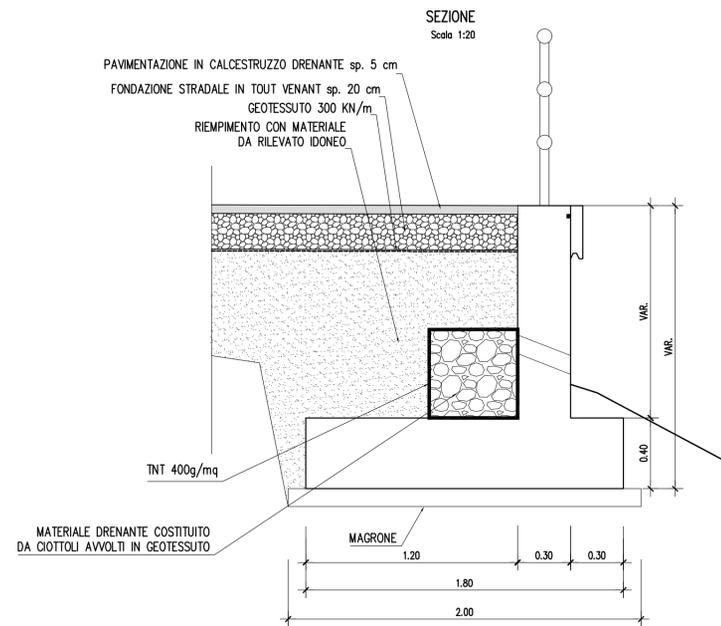

MURO TR04-MU01  
PIANTA  
SCALA 1:200

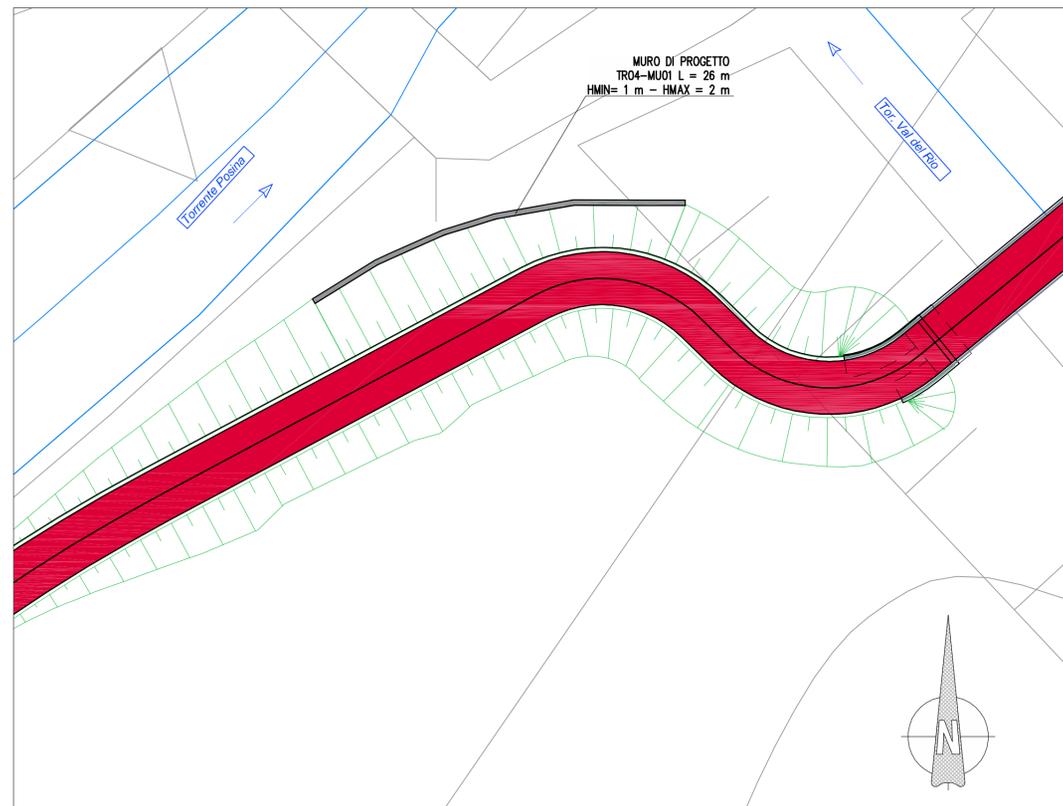

KEY-MAP

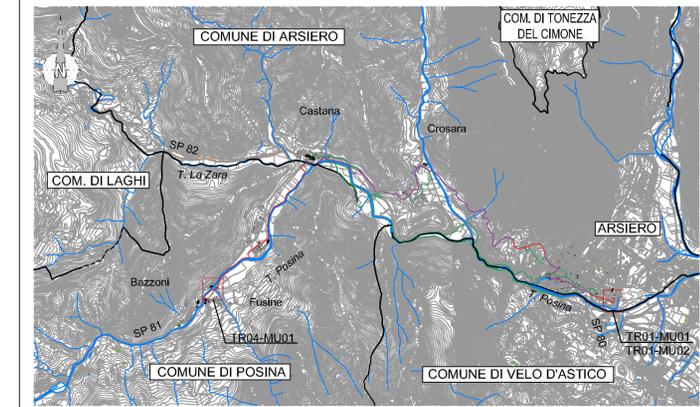

Stazione appaltante: COMUNE DI POSINA

Altri comuni interessati: LAGHI ARSIERO VELO D'ASTICO

Enti sovracomunali: PROVINCIA DI VICENZA REGIONE VENETO

DENOMINAZIONE PROGETTO STRATEGICO

INTERVENTI A FAVORE DELLO SVILUPPO TURISTICO, COLLEGAMENTO CICLABILE TRA I COMUNI DI POSINA, LAGHI E VELO D'ASTICO E POTENZIAMENTO VIARIO S.P. VALPOSINA E S.P. 138 DELLA BORCOLA TRA LE PROVINCE DI VICENZA E TRENTO

LAVORI PER IL MIGLIORAMENTO, IL POTENZIAMENTO, IL COMPLETAMENTO ED IL COLLEGAMENTO DELLE INFRASTRUTTURE VIARIE, CICLABILI E PEDONALI DEI COMUNI DI POSINA, LAGHI, ARSIERO E VELO D'ASTICO

CUP J71B19000050005 - CIG: 853106056B

PROGETTO DI FATTIBILITA' TECNICA ED ECONOMICA

Elaborato: **OPERE D'ARTE**  
**MURI**  
Muro in c.a. tipo

Responsabile del Provvedimento: Sindaco di Posina  
Adelio Cervo

Progettazione: **iDea**  
ING. ANDREA ENRICHETTI  
Via Sommacampagna, 43/18 - 36100 Vicenza  
Tel. 0444/376111 - 376112 - 376113

Finanziamento: **FONDO COMUNI CONFINANTI**

Data: **MAG 2025**

Scala: **Varie**

Tavola: **D.03.01**

REV	Data	REVISIONE	Redatto	Controllato	Approvato
4					
3					
2					
1					
0	MAG 2025	EMISSIONE	M.R.	A.B.	M.S.