



PLANIMETRIA BONIFICA BELLICA - TAVOLA 1 -

Scala 1:2.000

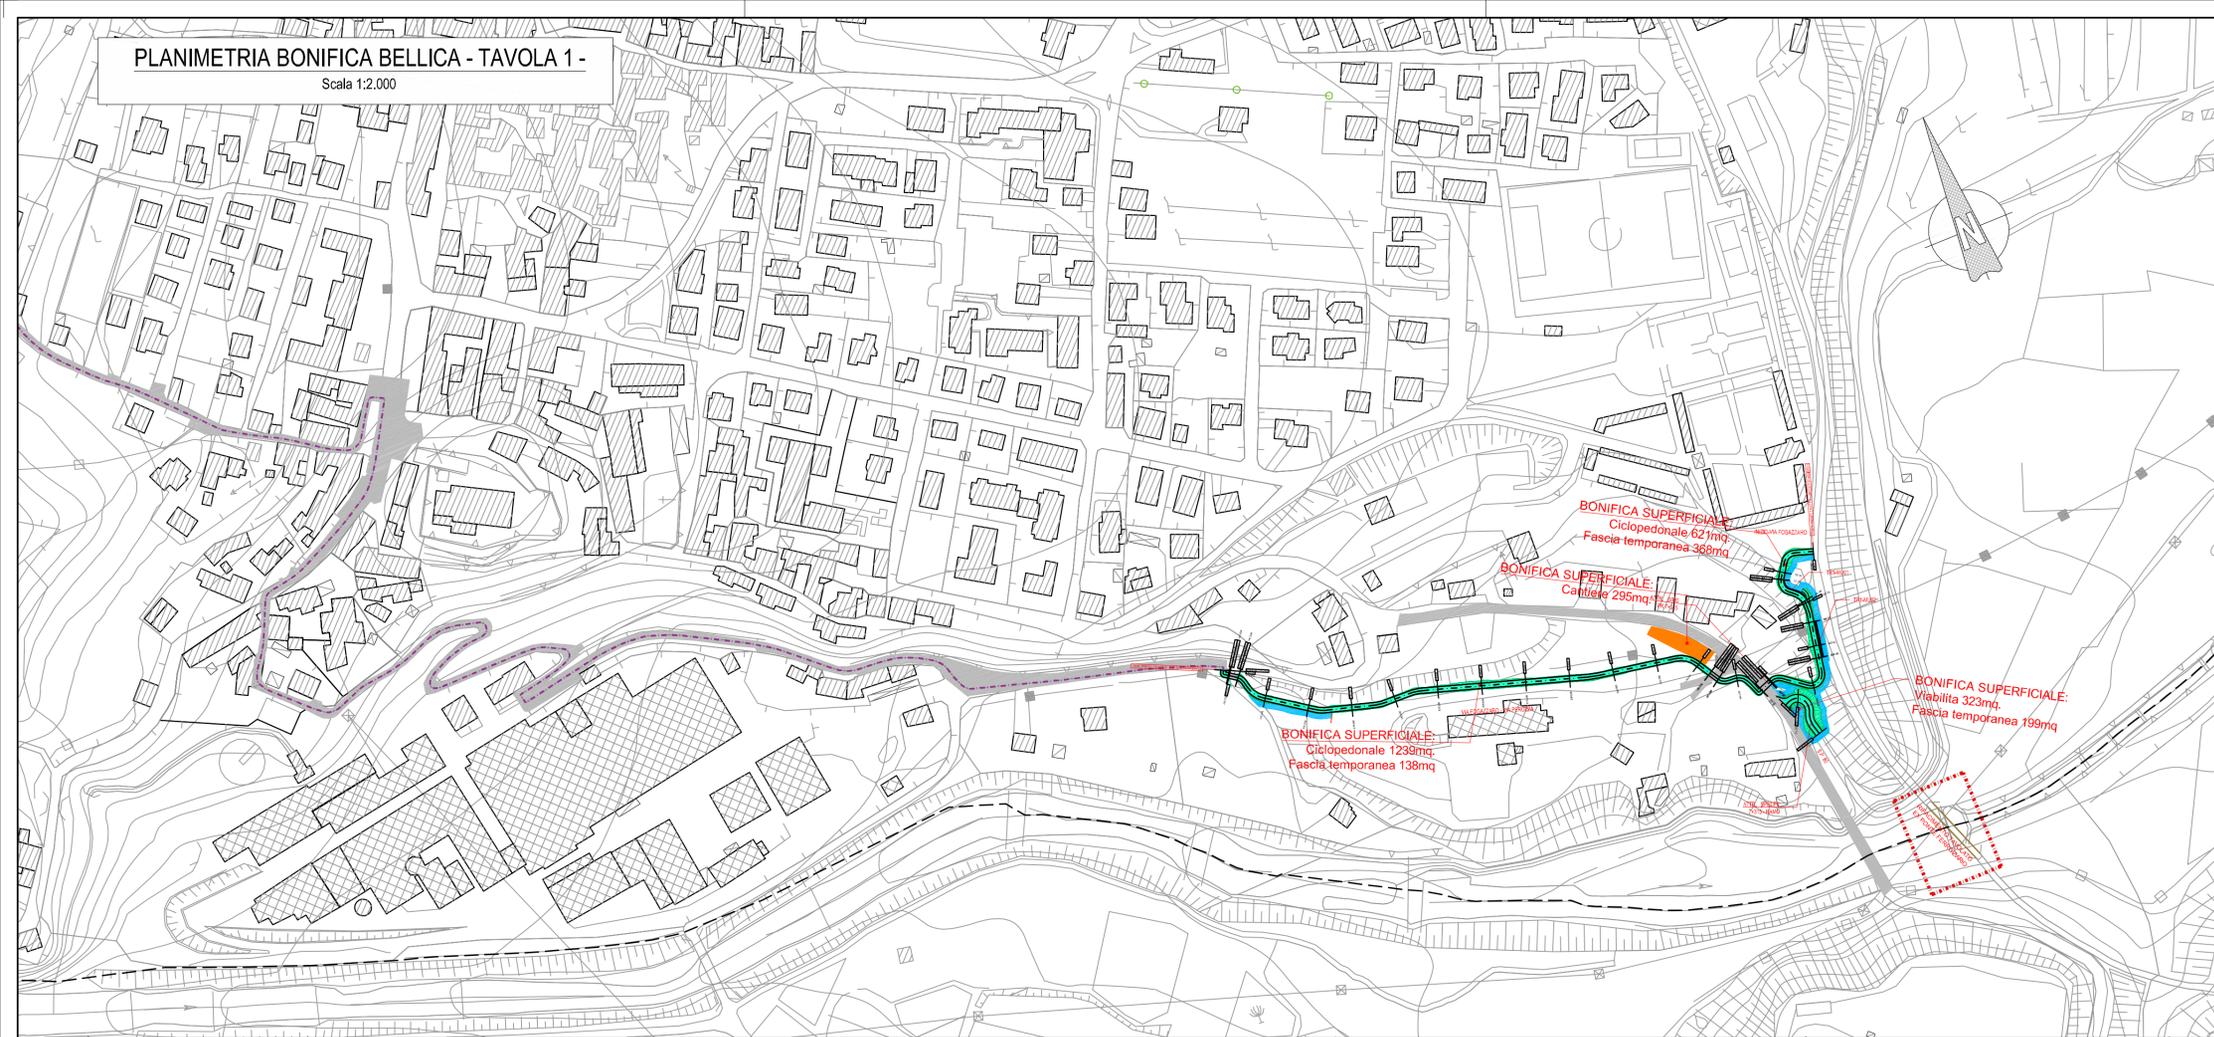


PLANIMETRIA BONIFICA BELLICA - TAVOLA 2 -

Scala 1:2.000

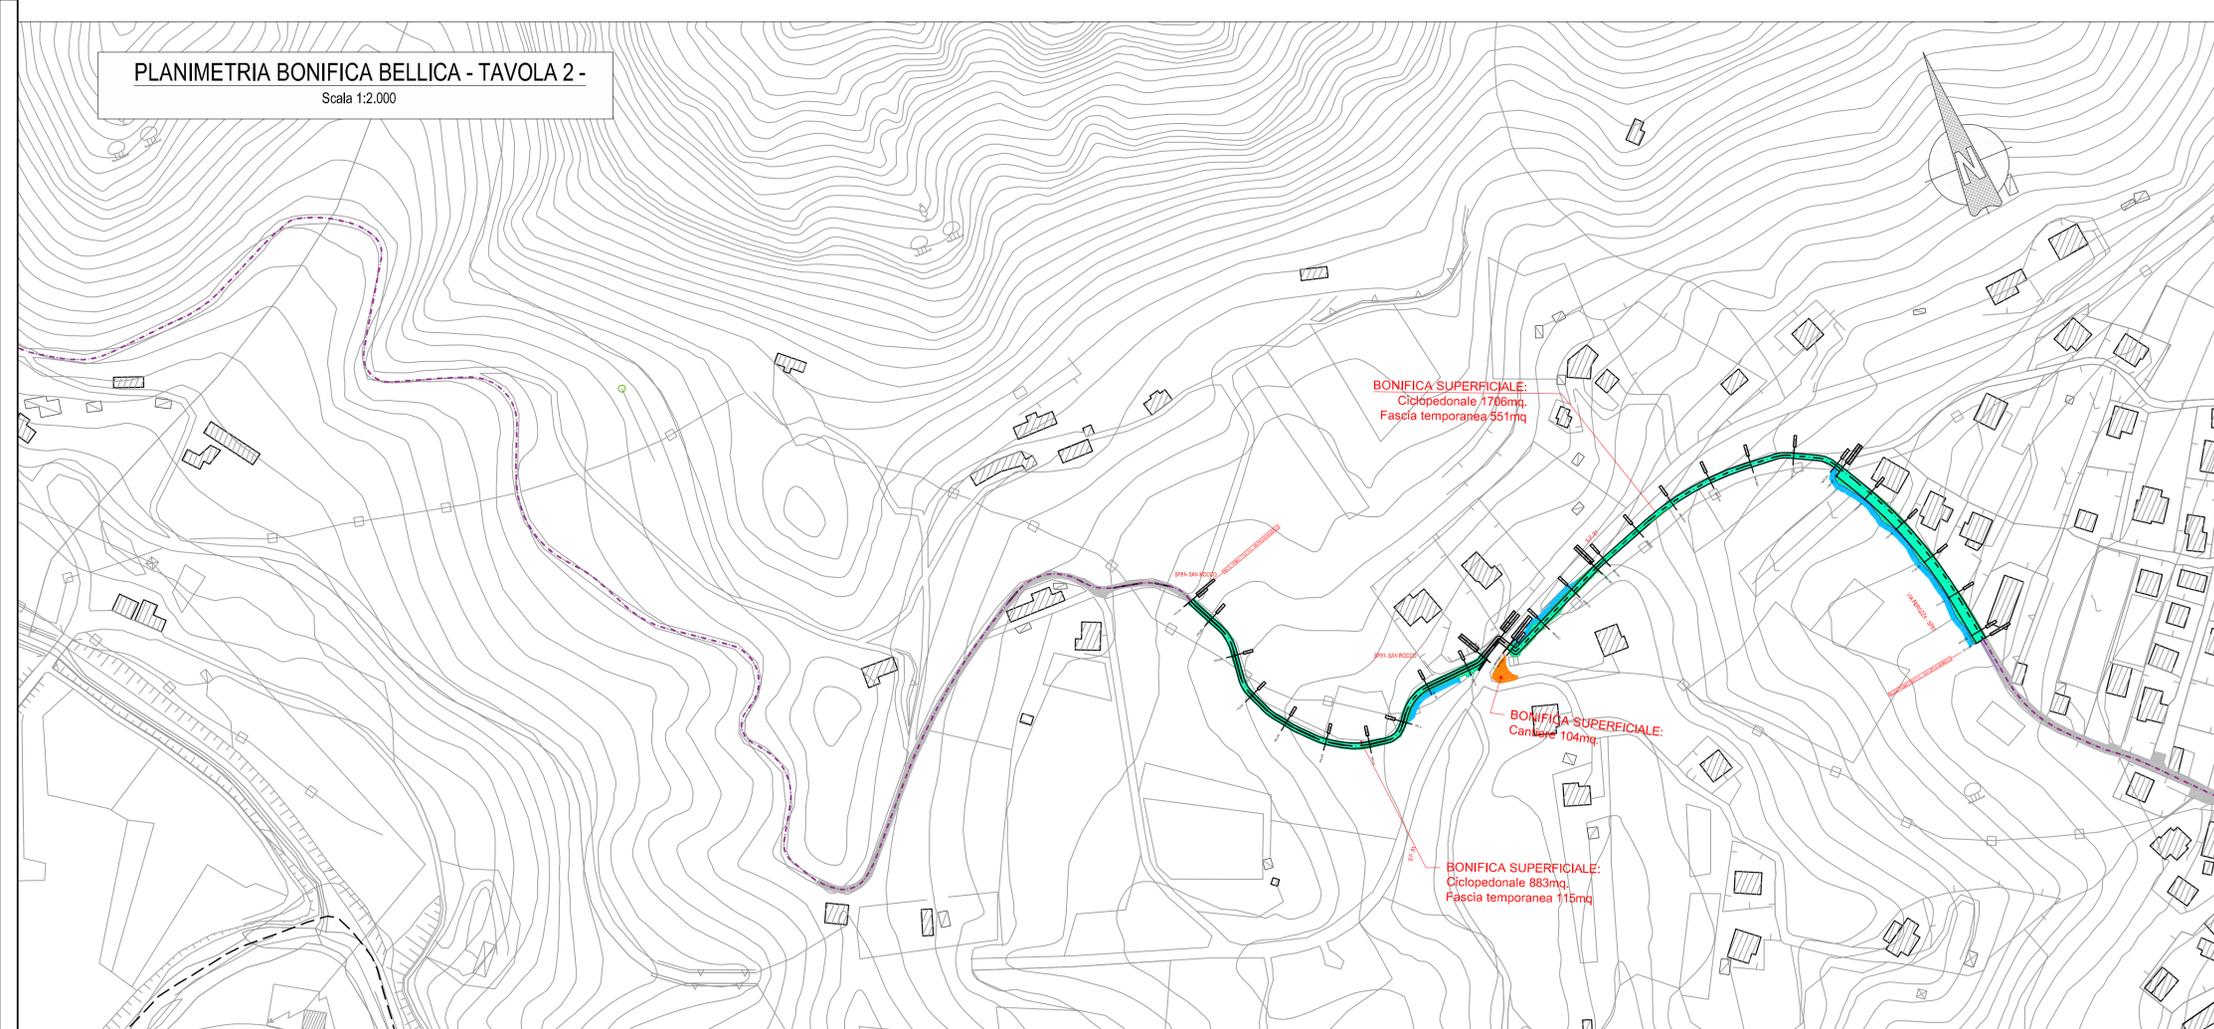

KEY-MAP

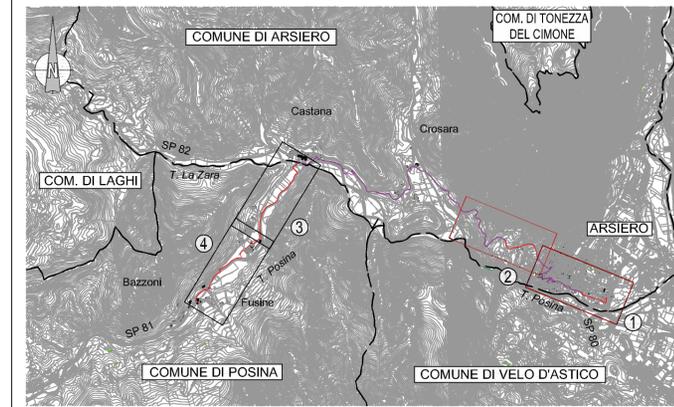

LEGENDA PLANIMETRIA DI PROGETTO - BOB

- AREA PROGETTO - PROFONDITA' 1.00m
  - OCCUPAZIONE TEMPORANEA - FASCIA 3.00m -- PROFONDITA' 1.00m
  - OCCUPAZIONE TEMPORANEA AREA LOGISTICA- PROFONDITA' 1.00m
  - OCCUPAZIONE TEMPORANEA CANTIERE BASE - PROFONDITA' 1.00m
  - OCCUPAZIONE TEMPORANEA SU ESISTENTE - NESSUNA ANALISI BOB
  - APPROFONDIMENTO INDAGINI - BONIFICA PROFONDA 3.00m
  - TRATTI DI COMPLETAMENTO OGGETTO DI FUTURI INTERVENTI (ESCLUSI DAL PRESENTE PROGETTO)
- SEZIONE DI PROGETTO  
N.B. - PER LE TIPOLOGIE DI SEZIONI (A,B,C,D) CONSULTARE LE SEZIONI TIPO

Stazione appaltante: COMUNE DI POSINA

Altri comuni interessati: LAGHI ARSIERO VELO D'ASTICO

Enti sovracomunali: PROVINCIA DI VICENZA REGIONE VENETO

DENOMINAZIONE PROGETTO STRATEGICO

INTERVENTI A FAVORE DELLO SVILUPPO TURISTICO, COLLEGAMENTO CICLABILE TRA I COMUNI DI POSINA, LAGHI E VELO D'ASTICO E POTENZIAMENTO VIARIO S.P. VALPOSINA E S.P. 138 DELLA BORCOLA TRA LE PROVINCE DI VICENZA E TRENTO

LAVORI PER IL MIGLIORAMENTO, IL POTENZIAMENTO, IL COMPLETAMENTO ED IL COLLEGAMENTO DELLE INFRASTRUTTURE VIARIE, CICLABILI E PEDONALI DEI COMUNI DI POSINA, LAGHI, ARSIERO E VELO D'ASTICO

CUP J71B19000050005 - CIG: 853106056B

PROGETTO DI FATTIBILITA' TECNICA ED ECONOMICA

Elaborato: BONIFICA BELLICA

Planimetria - Tav. 1

Responsabile del Provvedimento: Sindaco di Posina Adelio Cervo	Progettazione:  Direttore: Ing. Andrea Prigioni Ordine degli Ingegneri Verona N. di Iscrizione 04376	Finanziamento: FONDO COMUNI CONFINANTI
Data: MAG 2025	Scala: 1:2.000	Tavola: E.01.01

REV	Data	REVISIONE	Redatto	Controllato	Approvato
4					
3					
2					
1					
0	MAG 2025	EMISSIONE	M.R.	A.B.	M.S.