



PLANIMETRIA OPERE A VERDE - TAVOLA 1 -

Scala 1:2.000

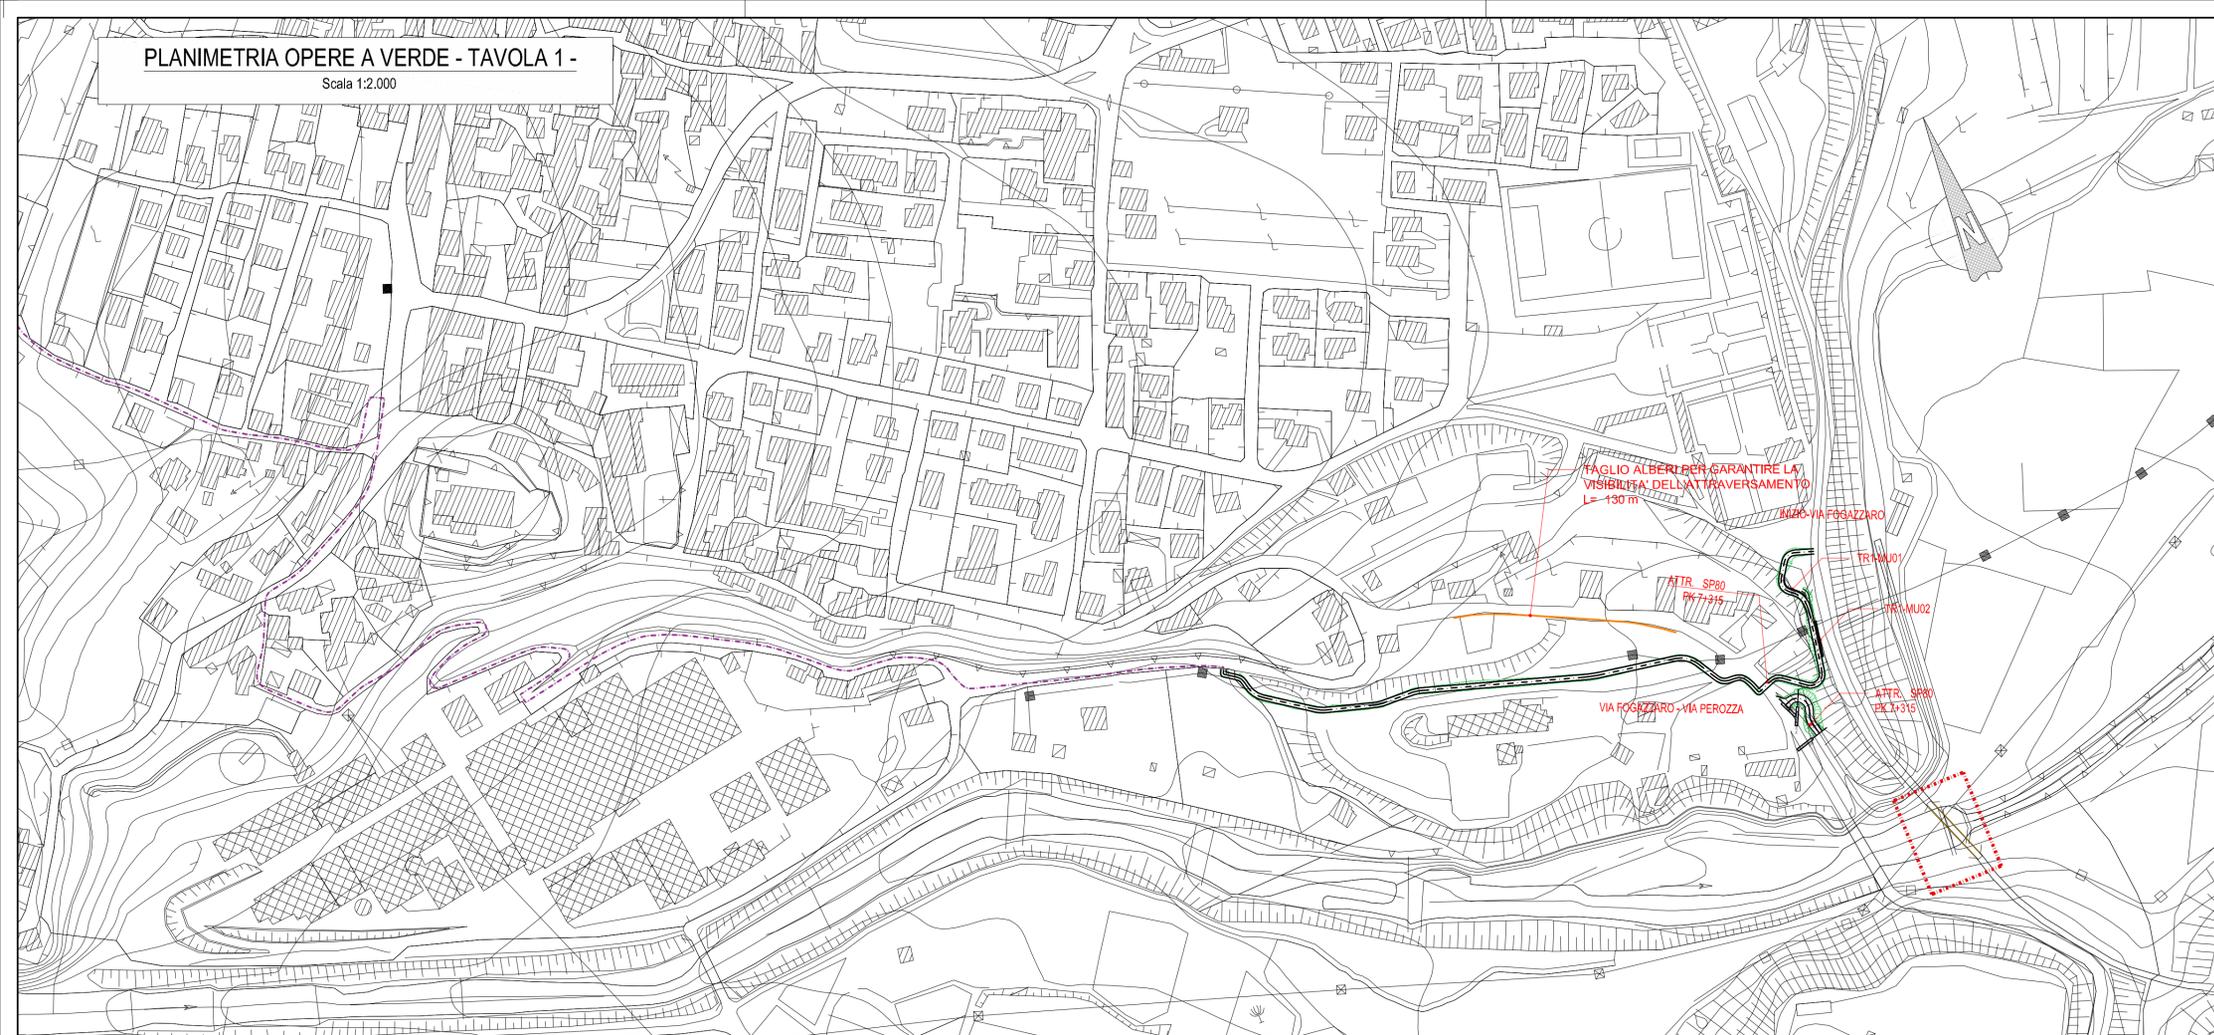

KEY-MAP

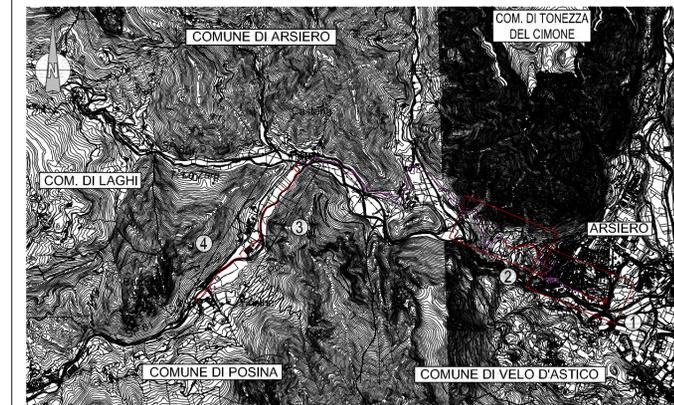


LEGENDA OPERE A VERDE DI PROGETTO

**RIPRISTINO RIDUZIONE TEMPORANEA**

SCHEMA IMPIANTO 1	SCHEMA IMPIANTO 2
<b>AMBITI DI VERSANTE</b>	<b>AMBITI PLAINZIALI LUNGO TORRENTE POSINA</b>
<ul style="list-style-type: none"> <li>1a 1.1 1b 1.2 1c 1.3 1d 1.4 1e 1.5 1f 1.6</li> <li>1.6 1f 1.5 1e 1.4 1d 1.3 1c 1.2 1b 1.2 1a</li> </ul>	<ul style="list-style-type: none"> <li>2a 2.1 2b 2.2 2c 2.3 2d 2.4 2e 2.5 2f 2.6</li> <li>2.6 2f 2.5 2e 2.4 2d 2.3 2c 2.2 2b 2.2 2a</li> </ul>
<b>ALBERI:</b>	<b>ALBERI:</b>
<ul style="list-style-type: none"> <li>1a-Fraxinus ornus,</li> <li>1b-Ostrya carpinifolia,</li> <li>1c-Acer campestre,</li> </ul>	<ul style="list-style-type: none"> <li>1d-Acer pseudoplatanus,</li> <li>2a-Acer pseudoplatanus,</li> <li>2b-Fraxinus excelsior,</li> <li>2c- Tilia platyphyllos,</li> </ul>
<b>ARBUSTI:</b>	<b>ARBUSTI:</b>
<ul style="list-style-type: none"> <li>1.1-Cornus mas,</li> <li>1.2-Cornus sanguinea,</li> <li>1.3-Ligustrum vulgare,</li> </ul>	<ul style="list-style-type: none"> <li>1.4-Rosa canina,</li> <li>1.5-Prunus mahleb</li> <li>2.1-Viburnum opulus,</li> <li>2.2-Cornus mas,</li> <li>2.3-Cornus sanguinea,</li> <li>2d-Ulmus minor,</li> <li>2e-Alnus incana e</li> <li>2f-Salix alba (gli ultimi due lungo il fiume o nelle zone più basse)</li> <li>2.4-Rhamnus frangula,</li> <li>2.5-Philadelphus coronarius</li> </ul>
RIDUZIONE DEFINITIVA	POTATURA RAMI CHE INTERFERISCONO COL TRACCIATO E RIMOZIONE ESEMPLARI MALATI
POTATURA E RIMOZIONE ESEMPLARI CHE RIDUCONO LA VISIBILITA' E LA SICUREZZA DEGLI ATTRAVERSAMENTI	NUOVI FILARI ALBERATI E RIPRISTINI FILARI ESISTENTI
PISTA CICLOPEDONALE DI PROGETTO	TRATTI DI COMPLETAMENTO OGGETTO DI FUTURI INTERVENTI (ESCLUSI DAL PRESENTE PROGETTO)

PLANIMETRIA OPERE A VERDE - TAVOLA 2 -

Scala 1:2.000

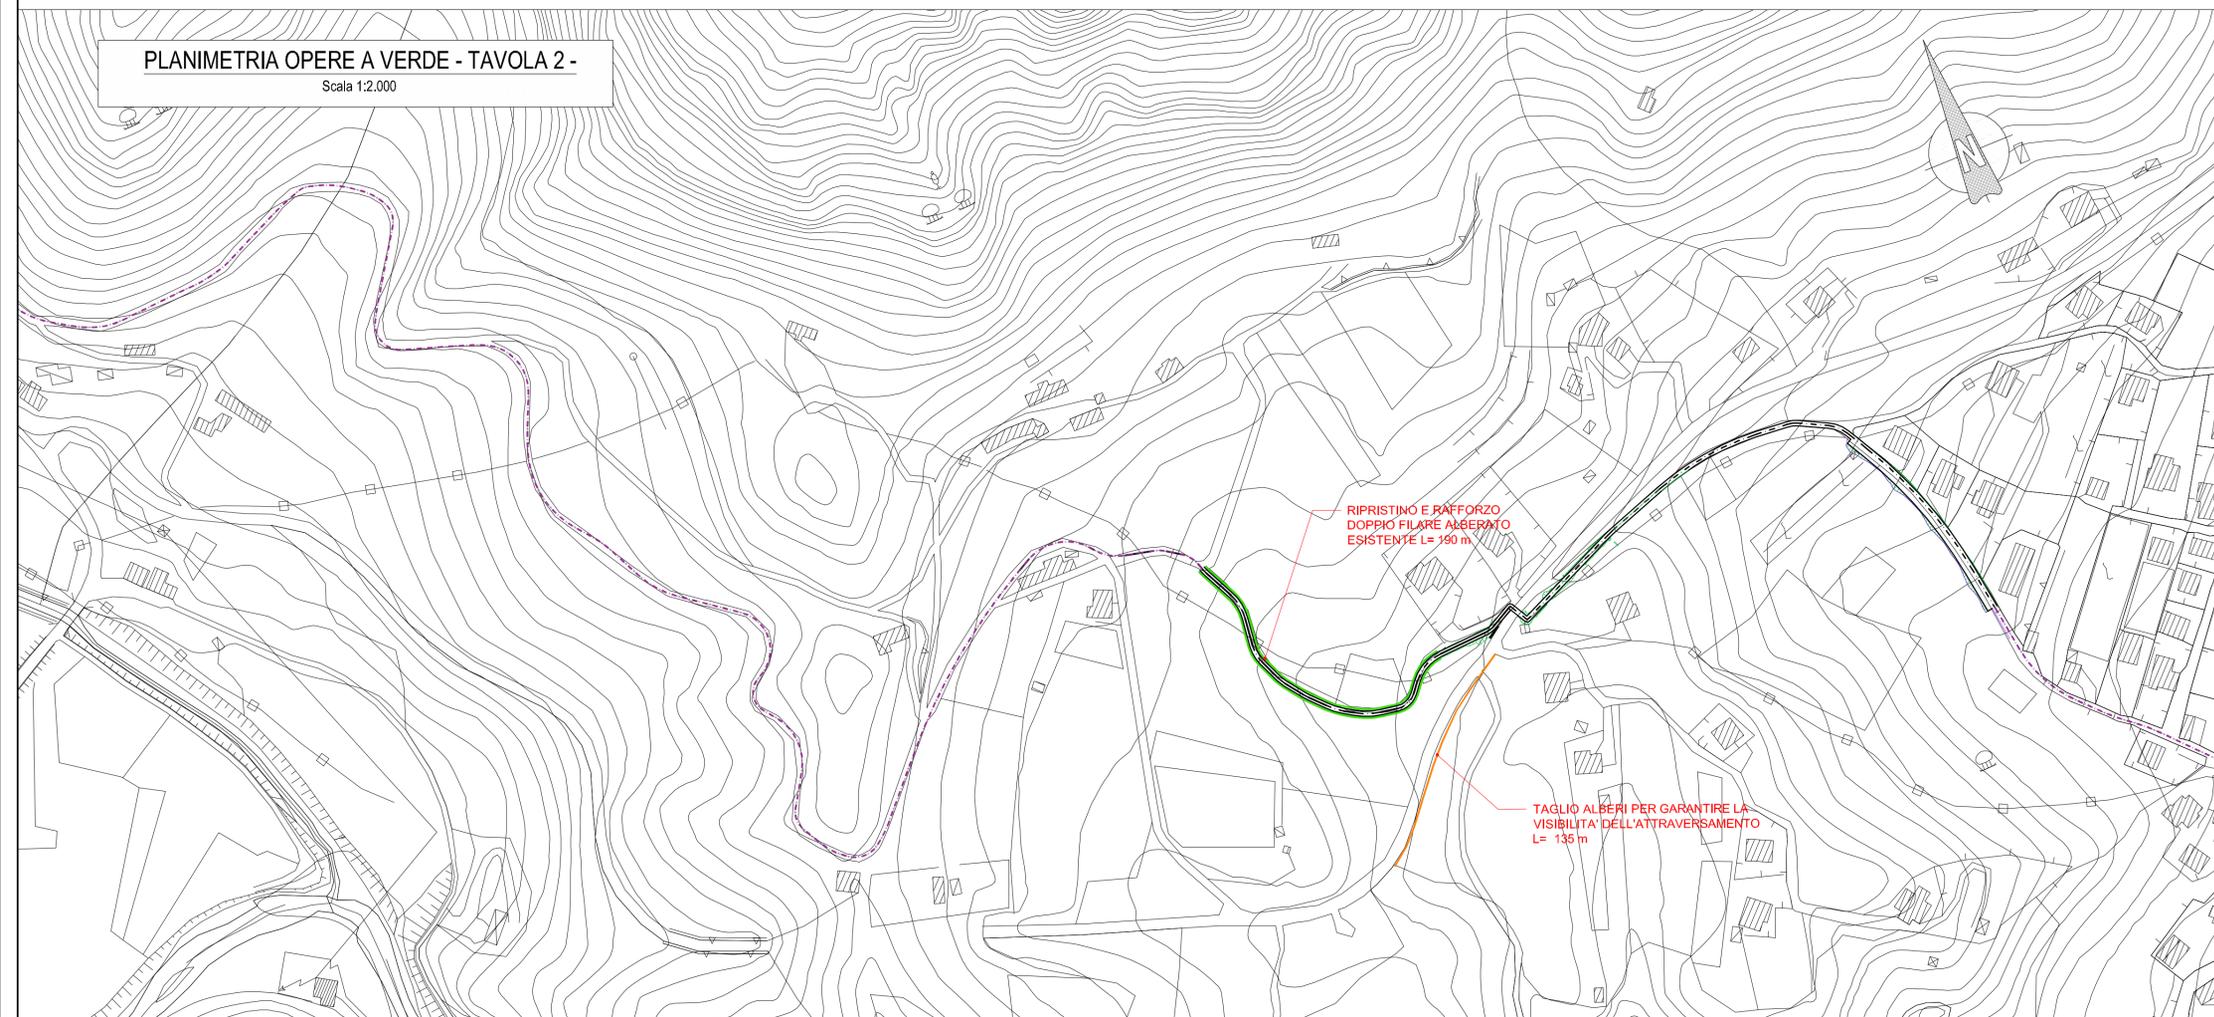

Stazione appaltante: **COMUNE DI POSINA**

Altri comuni interessati: **LAGHI**, **ARSIERO**, **VELO D'ASTICO**

Enti sovracomunali: **PROVINCIA DI VICENZA**, **REGIONE VENETO**

DENOMINAZIONE PROGETTO STRATEGICO

INTERVENTI A FAVORE DELLO SVILUPPO TURISTICO, COLLEGAMENTO CICLABILE TRA I COMUNI DI POSINA, LAGHI E VELO D'ASTICO E POTENZIAMENTO VIARIO S.P. VALPOSINA E S.P. 138 DELLA BORCOLA TRA LE PROVINCE DI VICENZA E TRENTO

LAVORI PER IL MIGLIORAMENTO, IL POTENZIAMENTO, IL COMPLETAMENTO ED IL COLLEGAMENTO DELLE INFRASTRUTTURE VIARIE, CICLABILI E PEDONALI DEI COMUNI DI POSINA, LAGHI, ARSIERO E VELO D'ASTICO

CUP J71B19000050005 - CIG: 853106056B

PROGETTO DI FATTIBILITA' TECNICA ED ECONOMICA

Elaborato: OPERE A VERDE

Planimetria - Tav. 1

Responsabile del Provvedimento: Sindaco di Posina Adello Cervo	Progettazione: <b>iDea</b> INFRASTRUTTURE, DESIGN, ENERGY AND ARCHITECTURE www.ideaspa.it, info@ideaspa.it Via Sommacampagna, 83/105 - 36015 - 0445-371371 *Autorizz. n. 015/17 del 20/05/2014	Finanziamento: <b>FONDI COMUNI CONFINANTI</b>
Data: <b>MAG 2025</b>	Scala: <b>1:2.000</b>	Tavola: <b>F.01.01</b>

REV	Data	REVISIONE	Redatto	Controllato	Approvato
4					
3					
2					
1					
0	MAG 2025	EMISSIONE	M.R.	A.B.	M.S.