



PLANIMETRIA OPERE A VERDE - TAVOLA 3 -

Scala 1:2.000

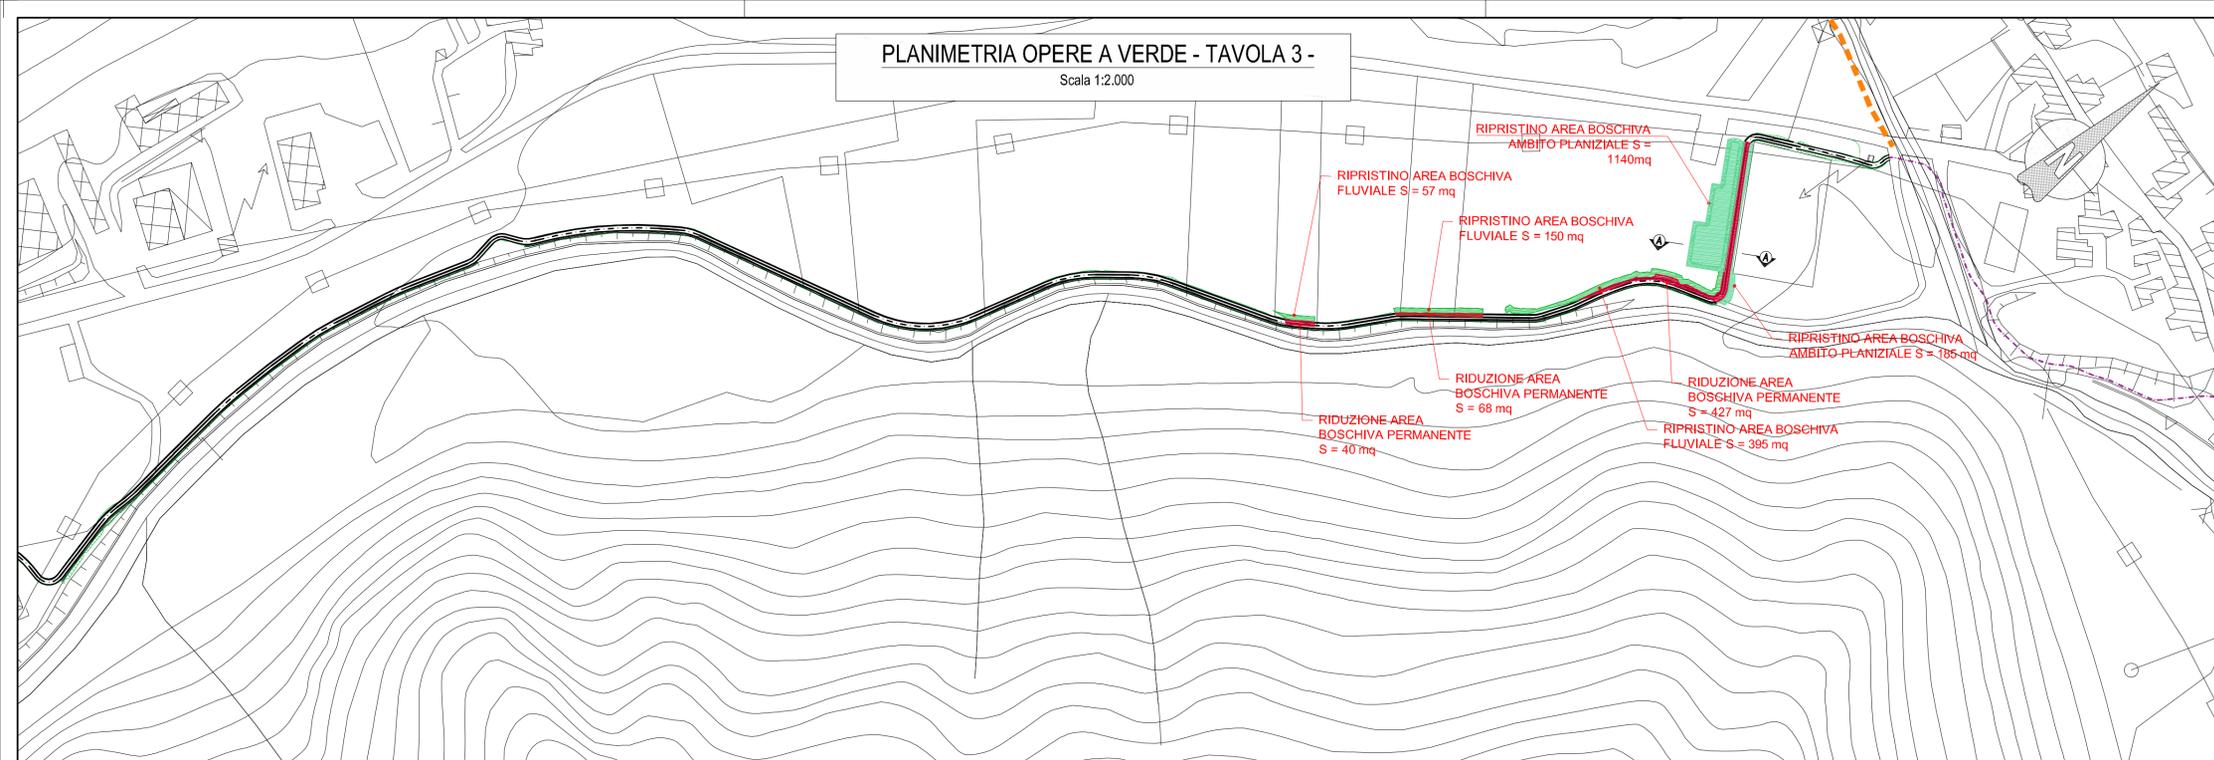


SEZIONE A-A - RIPRISTINO CANTIERE BASE
DUNA A VERDE CON SISTEMAZIONE A BOSCO TIPO AMBITO VERSANTE

Scala 1:50

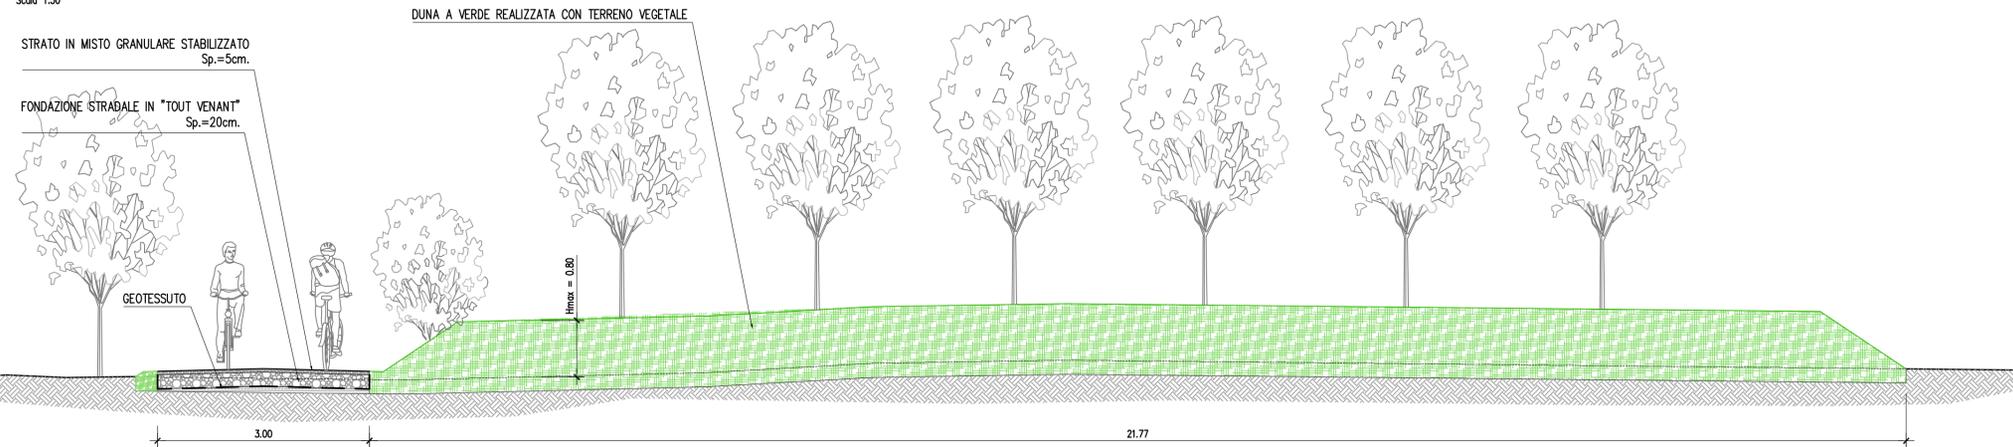


PLANIMETRIA OPERE A VERDE - TAVOLA 4 -

Scala 1:2.000

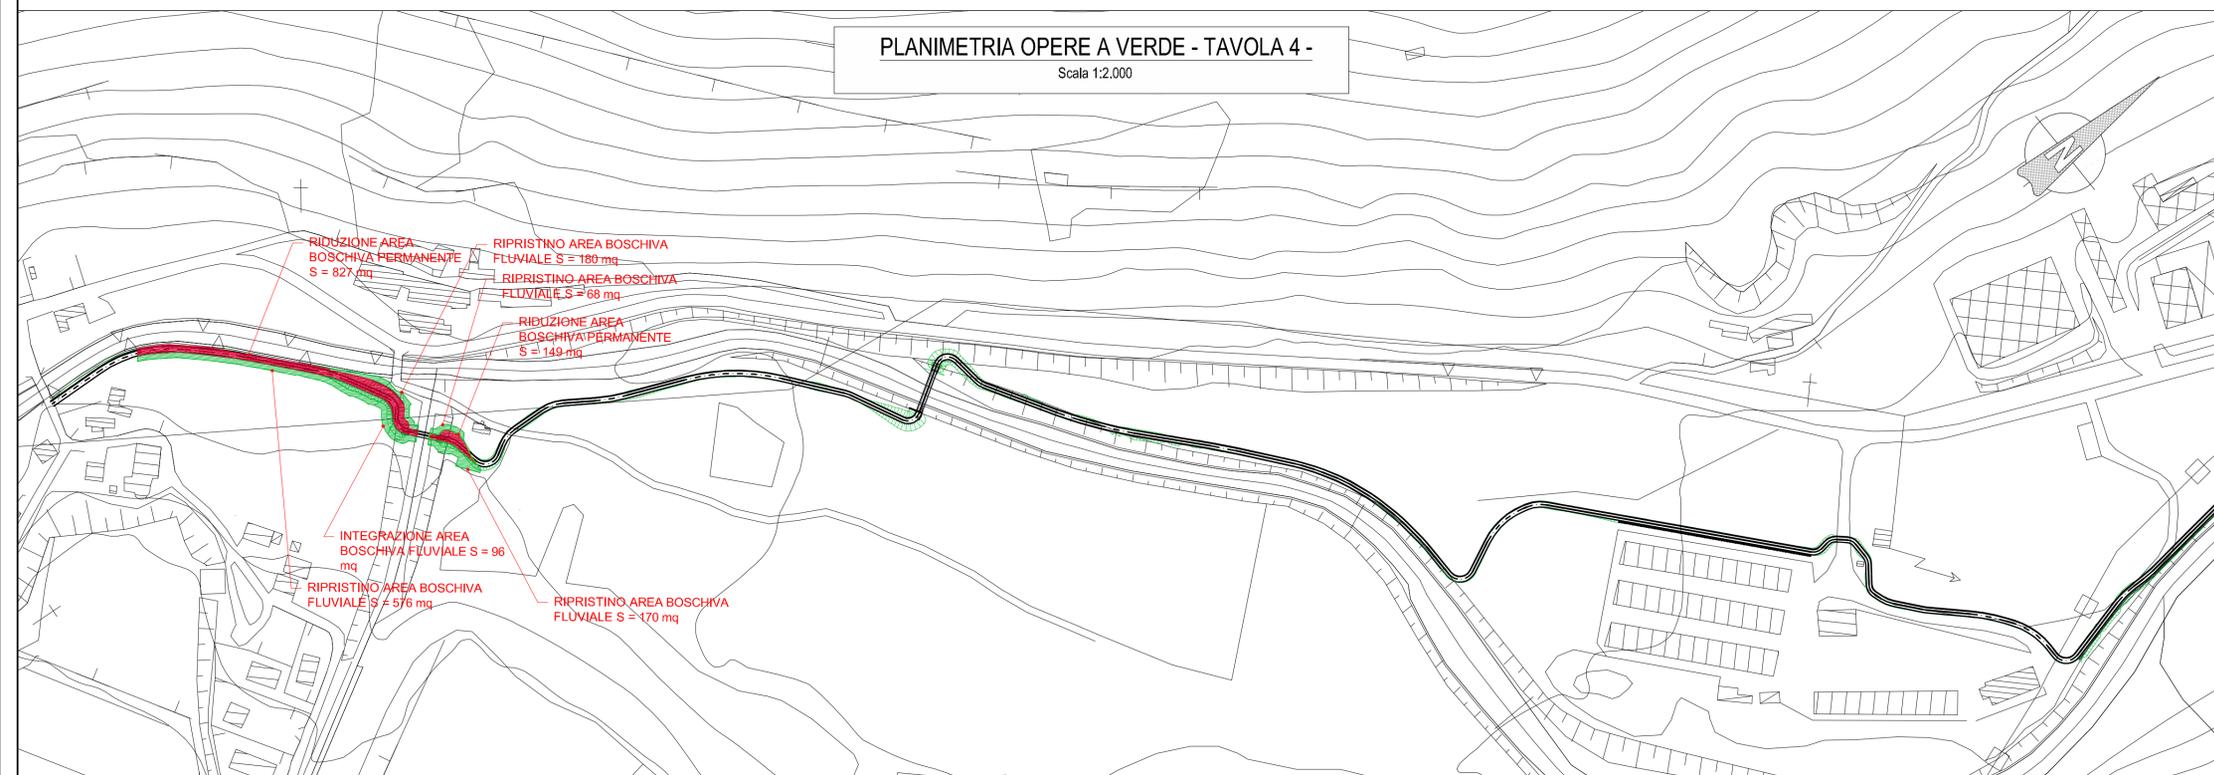

KEY-MAP

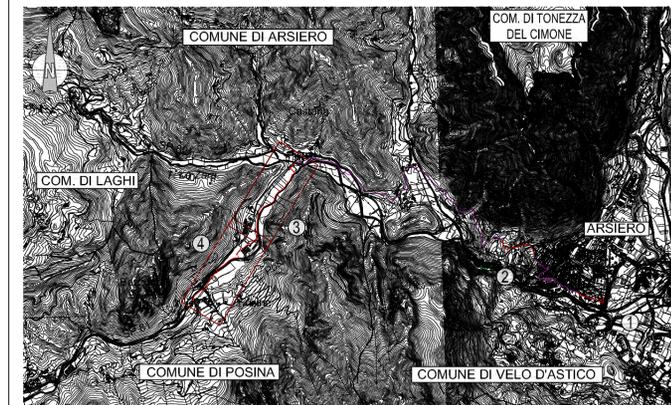

LEGENDA OPERE A VERDE DI PROGETTO

RIPRISTINO RIDUZIONE TEMPORANEA

SCHEMA IMPIANTO 1	SCHEMA IMPIANTO 2
AMBITI DI VERSANTE	AMBITI PLAINZIALI LUNGO TORRENTE POSINA
<ul style="list-style-type: none"> 1a 1.1 1b 1.2 1c 1.3 1d 1.4 1e 1.5 1f 1.6 1.6 1f 1.5 1e 1.4 1d 1.3 1c 1.2 1b 1.2 1a 	<ul style="list-style-type: none"> 2a 2.1 2b 2.2 2c 2.3 2d 2.4 2e 2.5 2f 2.6 2.6 2f 2.5 2e 2.4 2d 2.3 2c 2.2 2b 2.2 2a
ALBERI: 1a-Fraxinus ornus, 1b-Ostrya carpinifolia, 1c-Acer campestre, 1d-Acer pseudoplatanus, 1e-Ulmus campestris, 1f-Prunus avium	ALBERI: 2a-Acer pseudoplatanus, 2b-Fraxinus excelsior, 2c-Tilia platyphyllos, 2d-Ulmus minor, 2e-Alnus incana e 2f-Salix alba (gli ultimi due lungo il fiume o nelle zone più basse)
ARBUSTI: 1.1-Cornus mas, 1.2-Cornus sanguinea, 1.3-Ligustrum vulgare, 1.4-Rosa canina, 1.5-Prunus mahleb	ARBUSTI: 2.1-Viburnum opulus, 2.2-Cornus mas, 2.3-Cornus sanguinea, 2.4-Rhamnus frangula, 2.5-Philadelphus coronarius

- RIDUZIONE DEFINITIVA
- POTATURA RAMI CHE INTERFERISCONO COL TRACCIATO E RIMOZIONE ESEMPLARI MALATI
- POTATURA E RIMOZIONE ESEMPLARI CHE RIDUCONO LA VISIBILITA' E LA SICUREZZA DEGLI ATTRAVERSAMENTI
- NUOVI FILARI ALBERATI E RIPRISTINI FILARI ESISTENTI
- PISTA CICLOPEDONALE DI PROGETTO
- TRATTI DI COMPLETAMENTO OGGETTO DI FUTURI INTERVENTI (ESCLUSI DAL PRESENTE PROGETTO)

Stazione appaltante: COMUNE DI POSINA

Altri comuni interessati: LAGHI ARSIERO VELO D'ASTICO

Enti sovramunicipali: PROVINCIA DI VICENZA REGIONE VENETO

DENOMINAZIONE PROGETTO STRATEGICO

INTERVENTI A FAVORE DELLO SVILUPPO TURISTICO, COLLEGAMENTO CICLABILE TRA I COMUNI DI POSINA, LAGHI E VELO D'ASTICO E POTENZIAMENTO VIARIO S.P. VALPOSINA E S.P. 138 DELLA BORCOLA TRA LE PROVINCE DI VICENZA E TRENTO

LAVORI PER IL MIGLIORAMENTO, IL POTENZIAMENTO, IL COMPLETAMENTO ED IL COLLEGAMENTO DELLE INFRASTRUTTURE VIARIE, CICLABILI E PEDONALI DEI COMUNI DI POSINA, LAGHI, ARSIERO E VELO D'ASTICO

CUP J71B19000050005 - CIG: 853106056B

PROGETTO DI FATTIBILITA' TECNICA ED ECONOMICA

Elaborato: OPERE A VERDE

Planimetria - Tav. 2

Responsabile del Provvedimento: Sindaco di Posina Adelio Cervo	Progettazione: Direttore Progettazione: Ing. Andrea Brugnato Online degli Ingegneri di Verona N. di Iscrizione 01776	Finanziamento:
Data: MAG 2025	Scala: 1:2.000	Tavola: F.01.02

REV	Data	REVISIONE	Redatto	Controllato	Approvato
4					
3					
2					
1					
0	MAG 2025	EMISSIONE	M.R.	A.B.	M.S.

File: 1367-F0102-0A.dwg