



PLANIMETRIA INTERFERENZE - TAVOLA 3 -

Scala 1:2,000

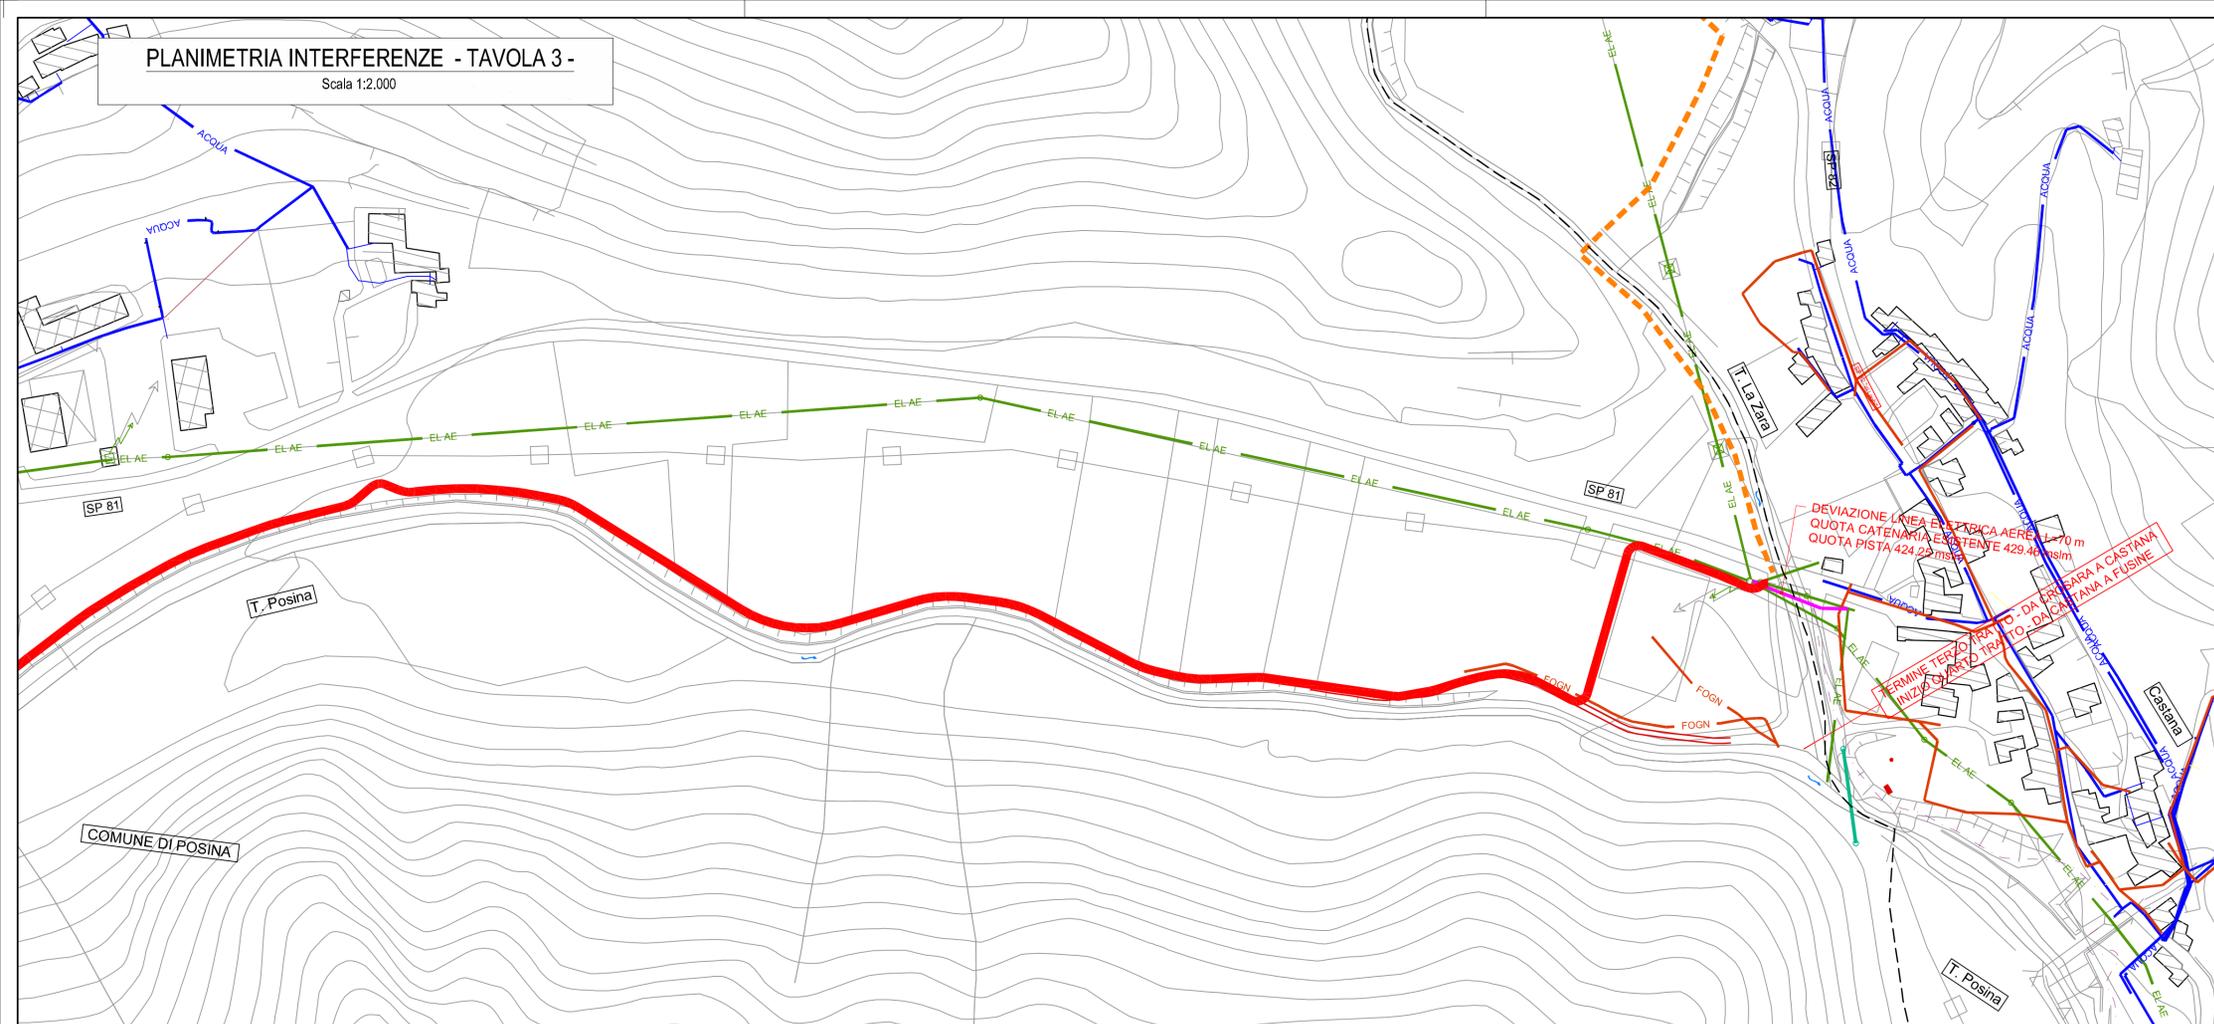

KEY-MAP

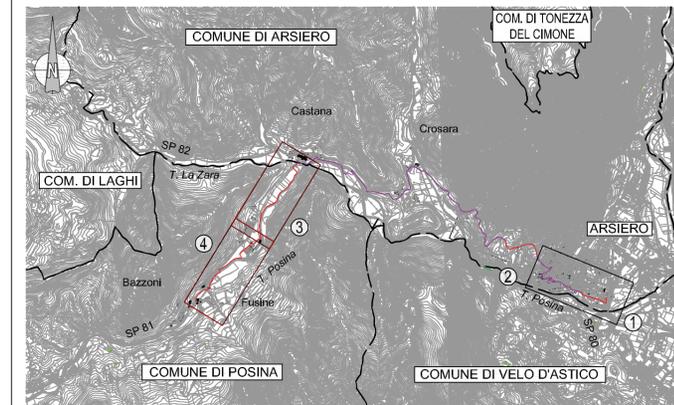


LEGENDA RISOLUZIONE INTERFERENZE

ESISTENTI		PROGETTO	
	ACQUA		ACQUA
	FOGNA		FOGN
	EL AE		EL AE
	GAS MP		GAS MP
	TE AE		TE AE
	NUOVO PERCORSO CICLOPEDONALE DI PROGETTO		
	TRATTI DI COMPLETAMENTO OGGETTO DI FUTURI INTERVENTI (ESCLUSI DAL PRESENTE PROGETTO)		

PLANIMETRIA INTERFERENZE - TAVOLA 4 -

Scala 1:2,000

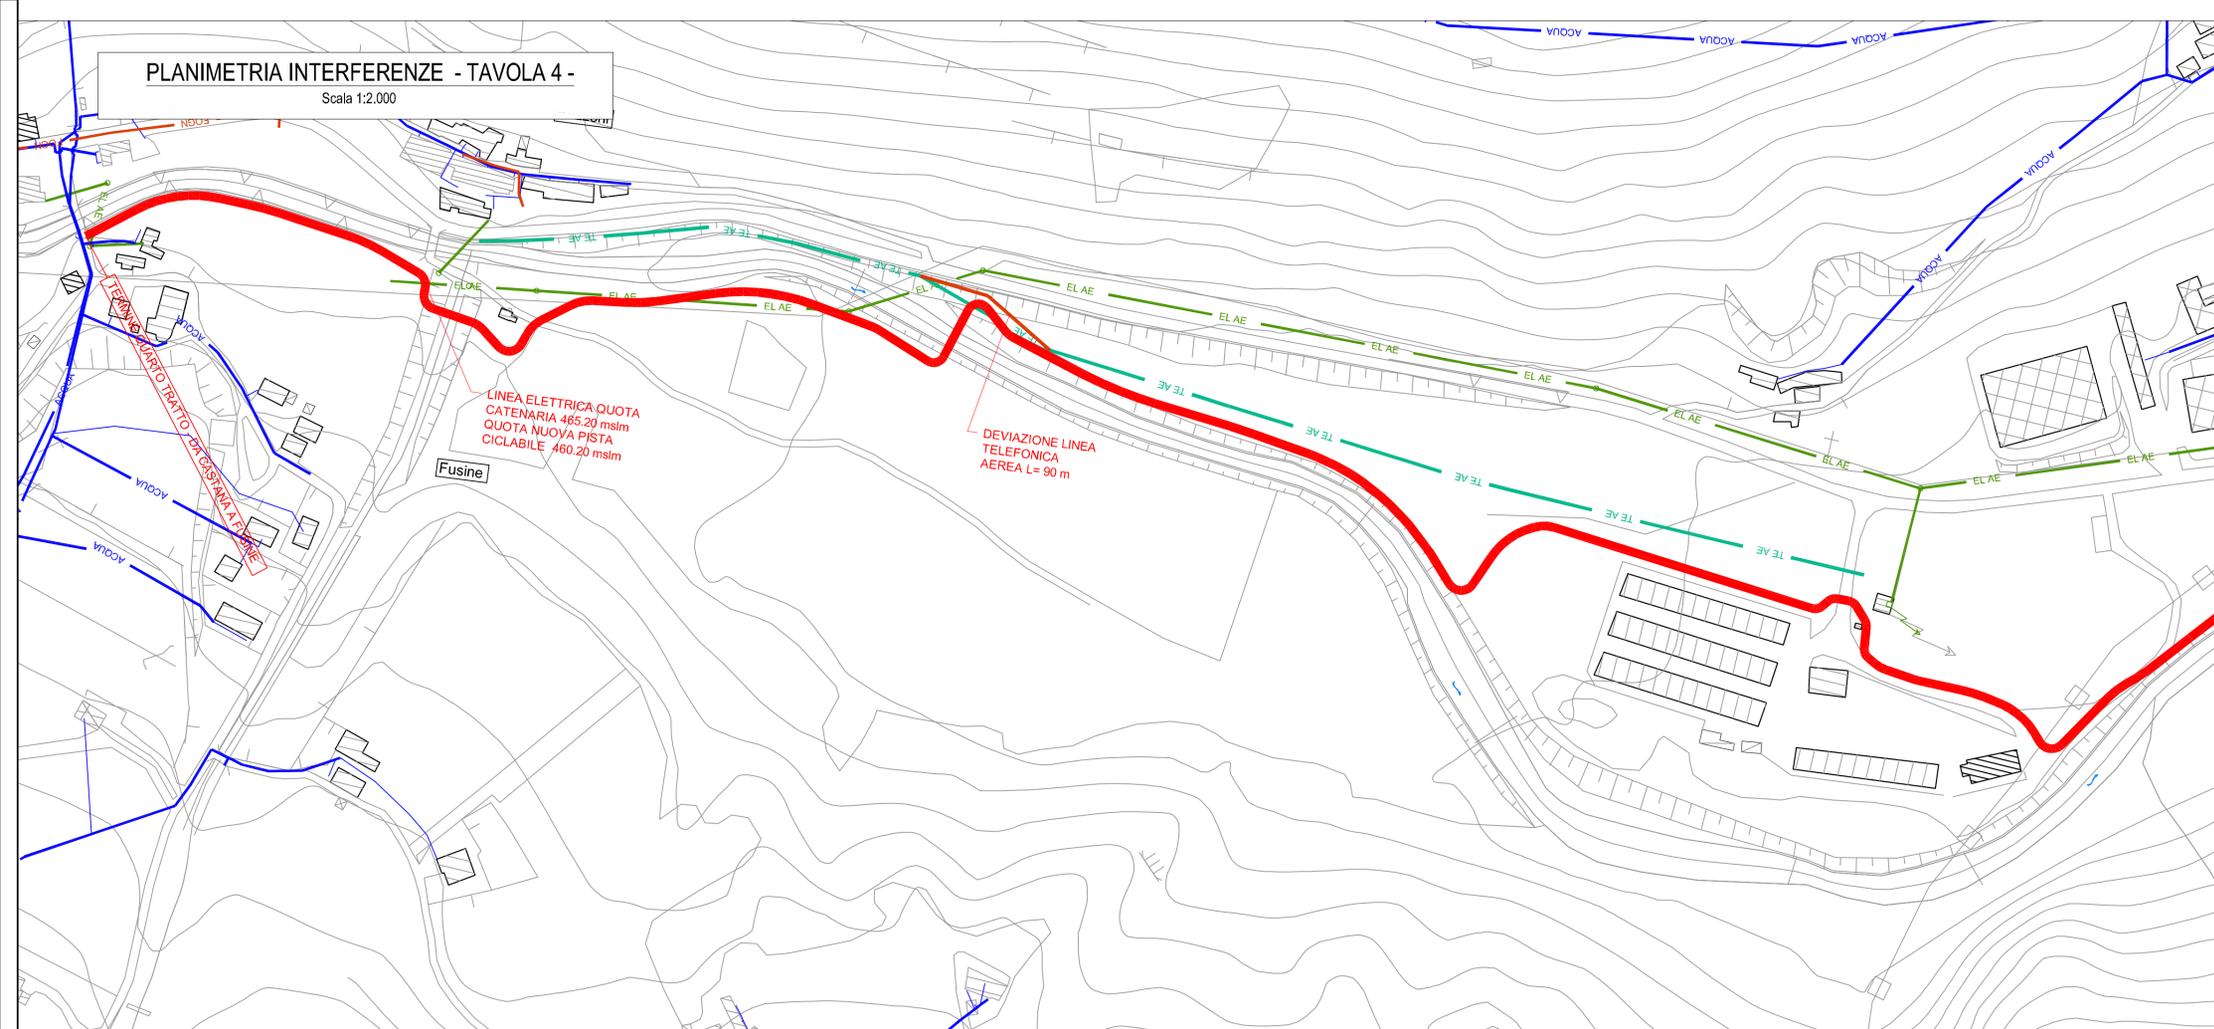

Stazione appaltante: COMUNE DI POSINA

Altri comuni interessati: LAGHI ARSIERO VELO D'ASTICO

Enti sovracomunali: PROVINCIA DI VICENZA REGIONE VENETO

DENOMINAZIONE PROGETTO STRATEGICO

INTERVENTI A FAVORE DELLO SVILUPPO TURISTICO, COLLEGAMENTO CICLABILE TRA I COMUNI DI POSINA, LAGHI E VELO D'ASTICO E POTENZIAMENTO VIARIO S.P. VALPOSINA E S.P. 138 DELLA BORCOLA TRA LE PROVINCE DI VICENZA E TRENTO

LAVORI PER IL MIGLIORAMENTO, IL POTENZIAMENTO, IL COMPLETAMENTO ED IL COLLEGAMENTO DELLE INFRASTRUTTURE VIARIE, CICLABILI E PEDONALI DEI COMUNI DI POSINA, LAGHI, ARSIERO E VELO D'ASTICO

CUP J71B19000050005 - CIG: 853106056B

PROGETTO DI FATTIBILITA' TECNICA ED ECONOMICA

Elaborato: **INTERFERENZE**
RISOLUZIONE - STATO DI PROGETTO
Planimetria - Tav. 2

Responsabile del Provvedimento: Sindaco di Posina Adelio Cervo	Progettazione: iDea INFRASTRUTTURE DESIGN, ENERGY AND ARCHITECTURE www.ideaspa.it - info@ideaspa.it Via Sommacampagna, 63/16 - 37139 Verona Tel. 0475/261111 - 0475/261112 - 0475/261113 Fax 0475/261114 - 0475/261115	Finanziamento: FONDO COMUNI CONFINANTI
Data: MAG 2025	Scala: 1:2.000	Tavola: G.01.02

REV	Data	REVISIONE	Redatto	Controllato	Approvato
4					
3					
2					
1					
0	MAG 2025	EMISSIONE	M.R.	A.B.	M.S.