




PLANIMETRIA CATASTALE
Scala 1:2.000

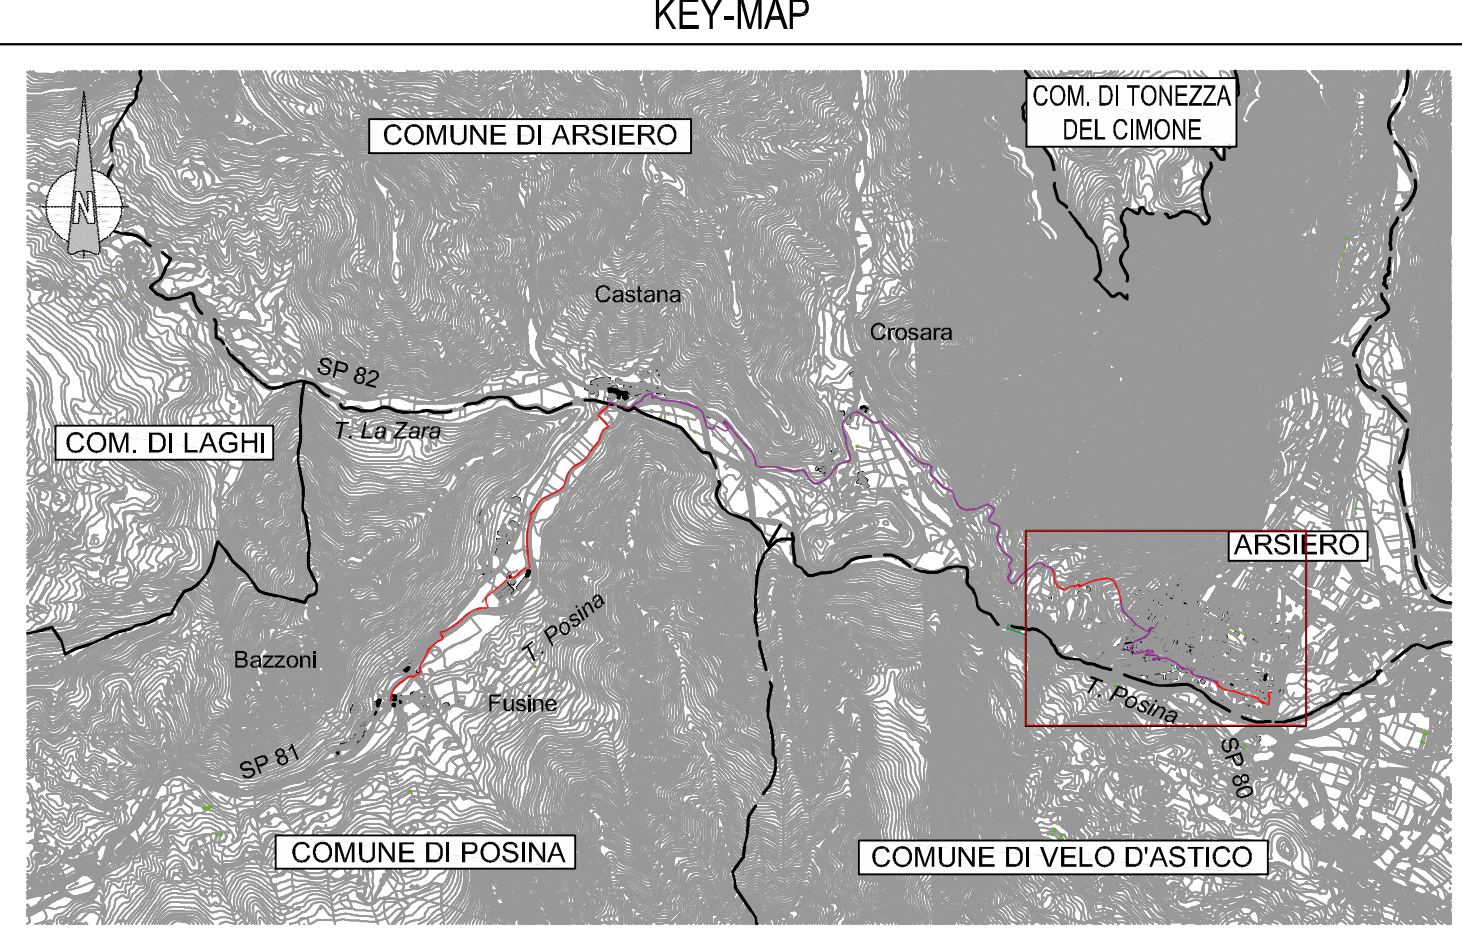

LEGENDA PLANIMETRIA DI PROGETTO - ESPROPRI

- AREA OGGETTO DI ESPROPRIO
- AREA OGGETTO DI ASSERVIMENTO
- AREA OGGETTO DI OCCUPAZIONE TEMPORANEA
- AREA SEDE STRADALE O FLUVIALE
- N° ID. DITTA PROPRIETARIA
- ID. ENTE PUBBLICO

Stazione appaltante: COMUNE DI POSINA

Altri comuni interessati: LAGHI ARSIERO VELO D'ASTICO

Enti sovramunicipali: PROVINCIA DI VICENZA REGIONE VENETO

DENOMINAZIONE PROGETTO STRATEGICO

INTERVENTI A FAVORE DELLO SVILUPPO TURISTICO, COLLEGAMENTO CICLABILE TRA I COMUNI DI POSINA, LAGHI E VELO D'ASTICO E POTENZIAMENTO VIARIO S.P. VALPOSINA E S.P. 138 DELLA BORCOLA TRA LE PROVINCE DI VICENZA E TRENTO

LAVORI PER IL MIGLIORAMENTO, IL POTENZIAMENTO, IL COMPLETAMENTO ED IL COLLEGAMENTO DELLE INFRASTRUTTURE VIARIE, CICLABILI E PEDONALI DEI COMUNI DI POSINA, LAGHI, ARSIERO E VELO D'ASTICO

CUP J71B19000050005 - CIG: 853106056B

PROGETTO DI FATTIBILITA' TECNICA ED ECONOMICA

Elaborato: **ESPROPRI**
COMUNE DI ARSIERO
Planimetria catastale

Responsabile del Provvedimento: **iDea**
Sindaco di Posina: **Adelio Cervo**
Data: **MAG 2025**

Progettazione: **Ing. Andrea Bruni**
Finanziamento: **FONDO COMUNI CONFINANTI**
Scale: **1:2.000**
Tavola: **I.01.01**

REV	Data	REVISIONE	Redatto	Controllato	Approvato
4					
3					
2					
1					
0	MAG 2025	EMISSIONE	M.R.	A.B.	M.S.