



PLANIMETRIA CATASTALE - TAVOLA 2 -

Scala 1:2.000

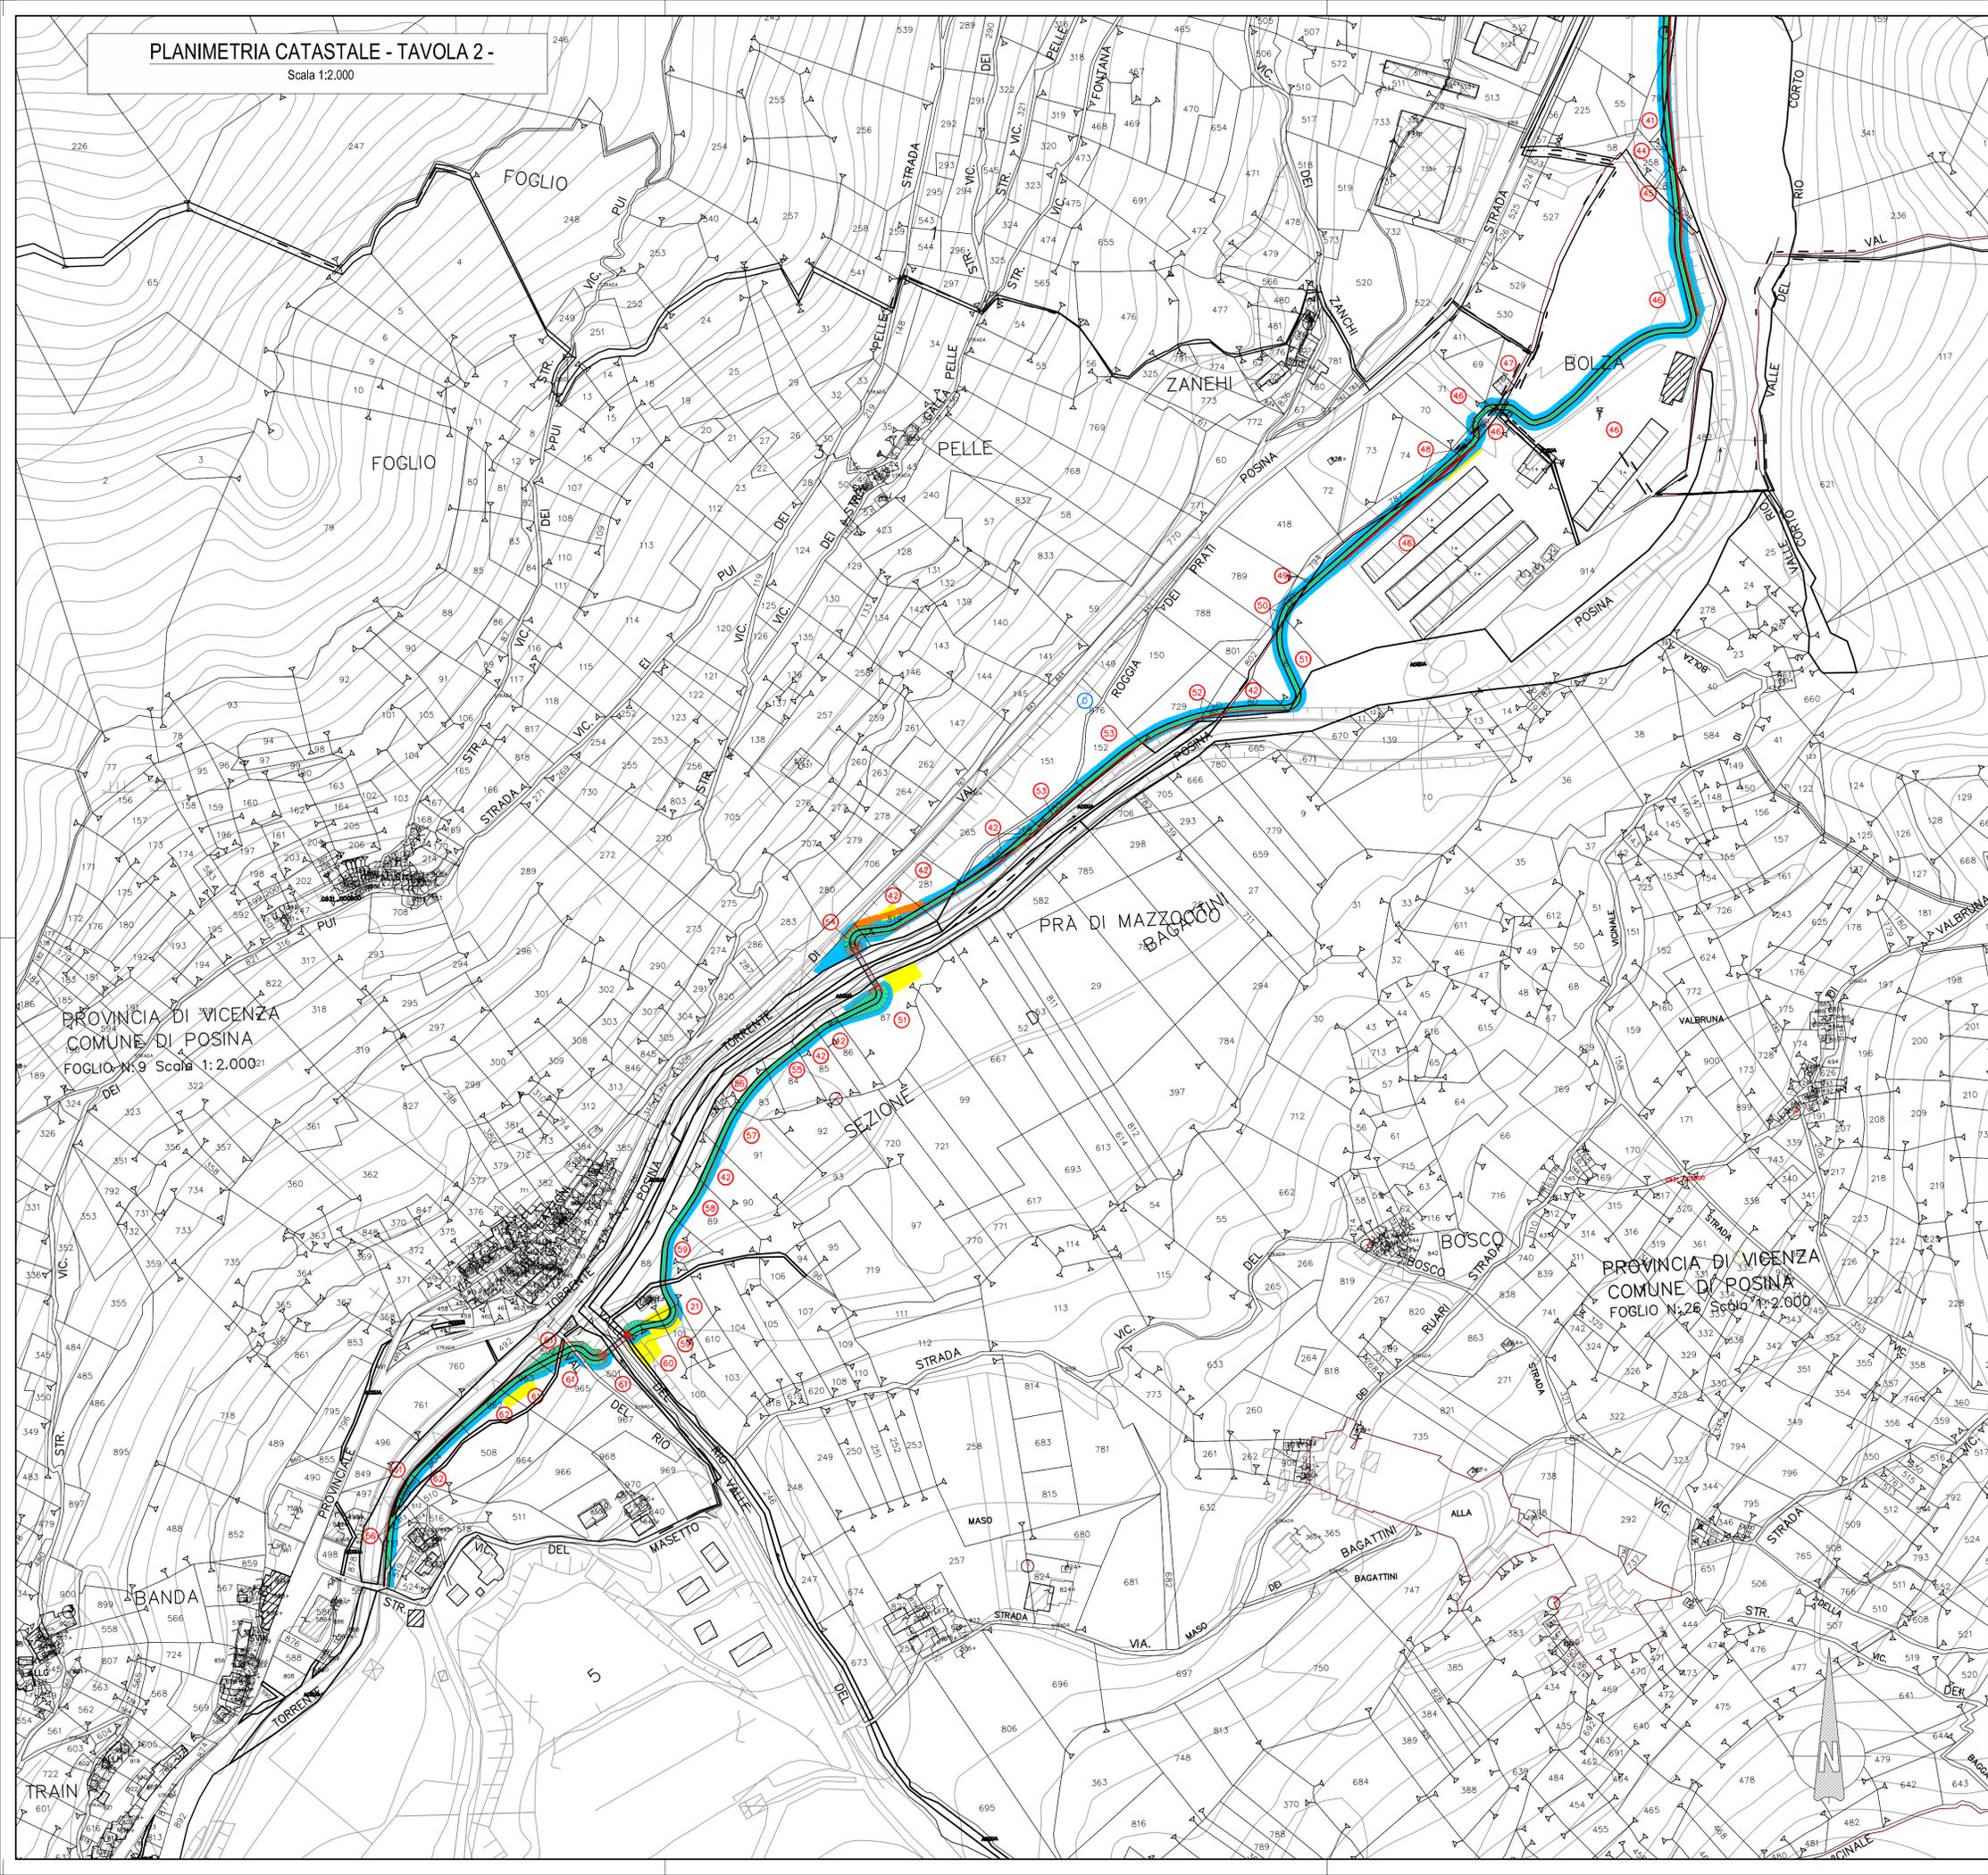

KEY-MAP

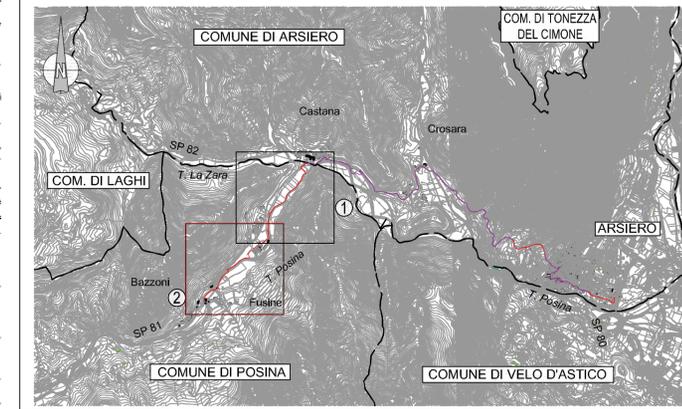

LEGENDA PLANIMETRIA DI PROGETTO - ESPROPRI

-  AREA OGGETTO DI ESPROPRIO
-  AREA OGGETTO DI ASSERVIMENTO
-  AREA OGGETTO DI OCCUPAZIONE TEMPORANEA
-  AREA SEDE STRADALE O FLUVIALE
-  N° ID. DITTA PROPRIETARIA
-  ID. ENTE PUBBLICO

Stazione appaltante:  COMUNE DI POSINA

Altri comuni interessati:  LAGHI  ARSIERO  VELO D'ASTICO

Enti sovraumunali:  PROVINCIA DI VICENZA  REGIONE VENETO

DENOMINAZIONE PROGETTO STRATEGICO

INTERVENTI A FAVORE DELLO SVILUPPO TURISTICO, COLLEGAMENTO CICLABILE TRA I COMUNI DI POSINA, LAGHI E VELO D'ASTICO E POTENZIAMENTO VIARIO S.P. VALPOSINA E S.P. 138 DELLA BORCOLA TRA LE PROVINCE DI VICENZA E TRENTO

LAVORI PER IL MIGLIORAMENTO, IL POTENZIAMENTO, IL COMPLETAMENTO ED IL COLLEGAMENTO DELLE INFRASTRUTTURE VIARIE, CICLABILI E PEDONALI DEI COMUNI DI POSINA, LAGHI, ARSIERO E VELO D'ASTICO

CUP J71B19000050005 - CIG: 853106056B

PROGETTO DI FATTIBILITA' TECNICA ED ECONOMICA

Elaborato: **ESPROPRI**
COMUNE DI POSINA
 Planimetria catastale - Tav. 2

Responsabile del Provvedimento: Sindaco di Posina
 Adello Cervo

Progettazione:  **iDea**
 INFRASTRUTTURE, DESIGN, ENERGY AND ARCHITECTURE
 www.idea-ang.it, info@idea-ang.it
 Via Sommaromana, 51105 S. Giovanni Lupatoto (PD) - Tel. 049/8511111 - Fax 049/8511112

Finanziamento:  **FONDO COMUNI CONFINANTI**

Data:	MAG 2025	Scala:	1:2.000	Tavola:	1.02.02
-------	----------	--------	---------	---------	---------

REV	Data	REVISIONE	Redatto	Controllato	Approvato
4					
3					
2					
1					
0	MAG 2025	EMISSIONE	M.R.	A.B.	M.S.