


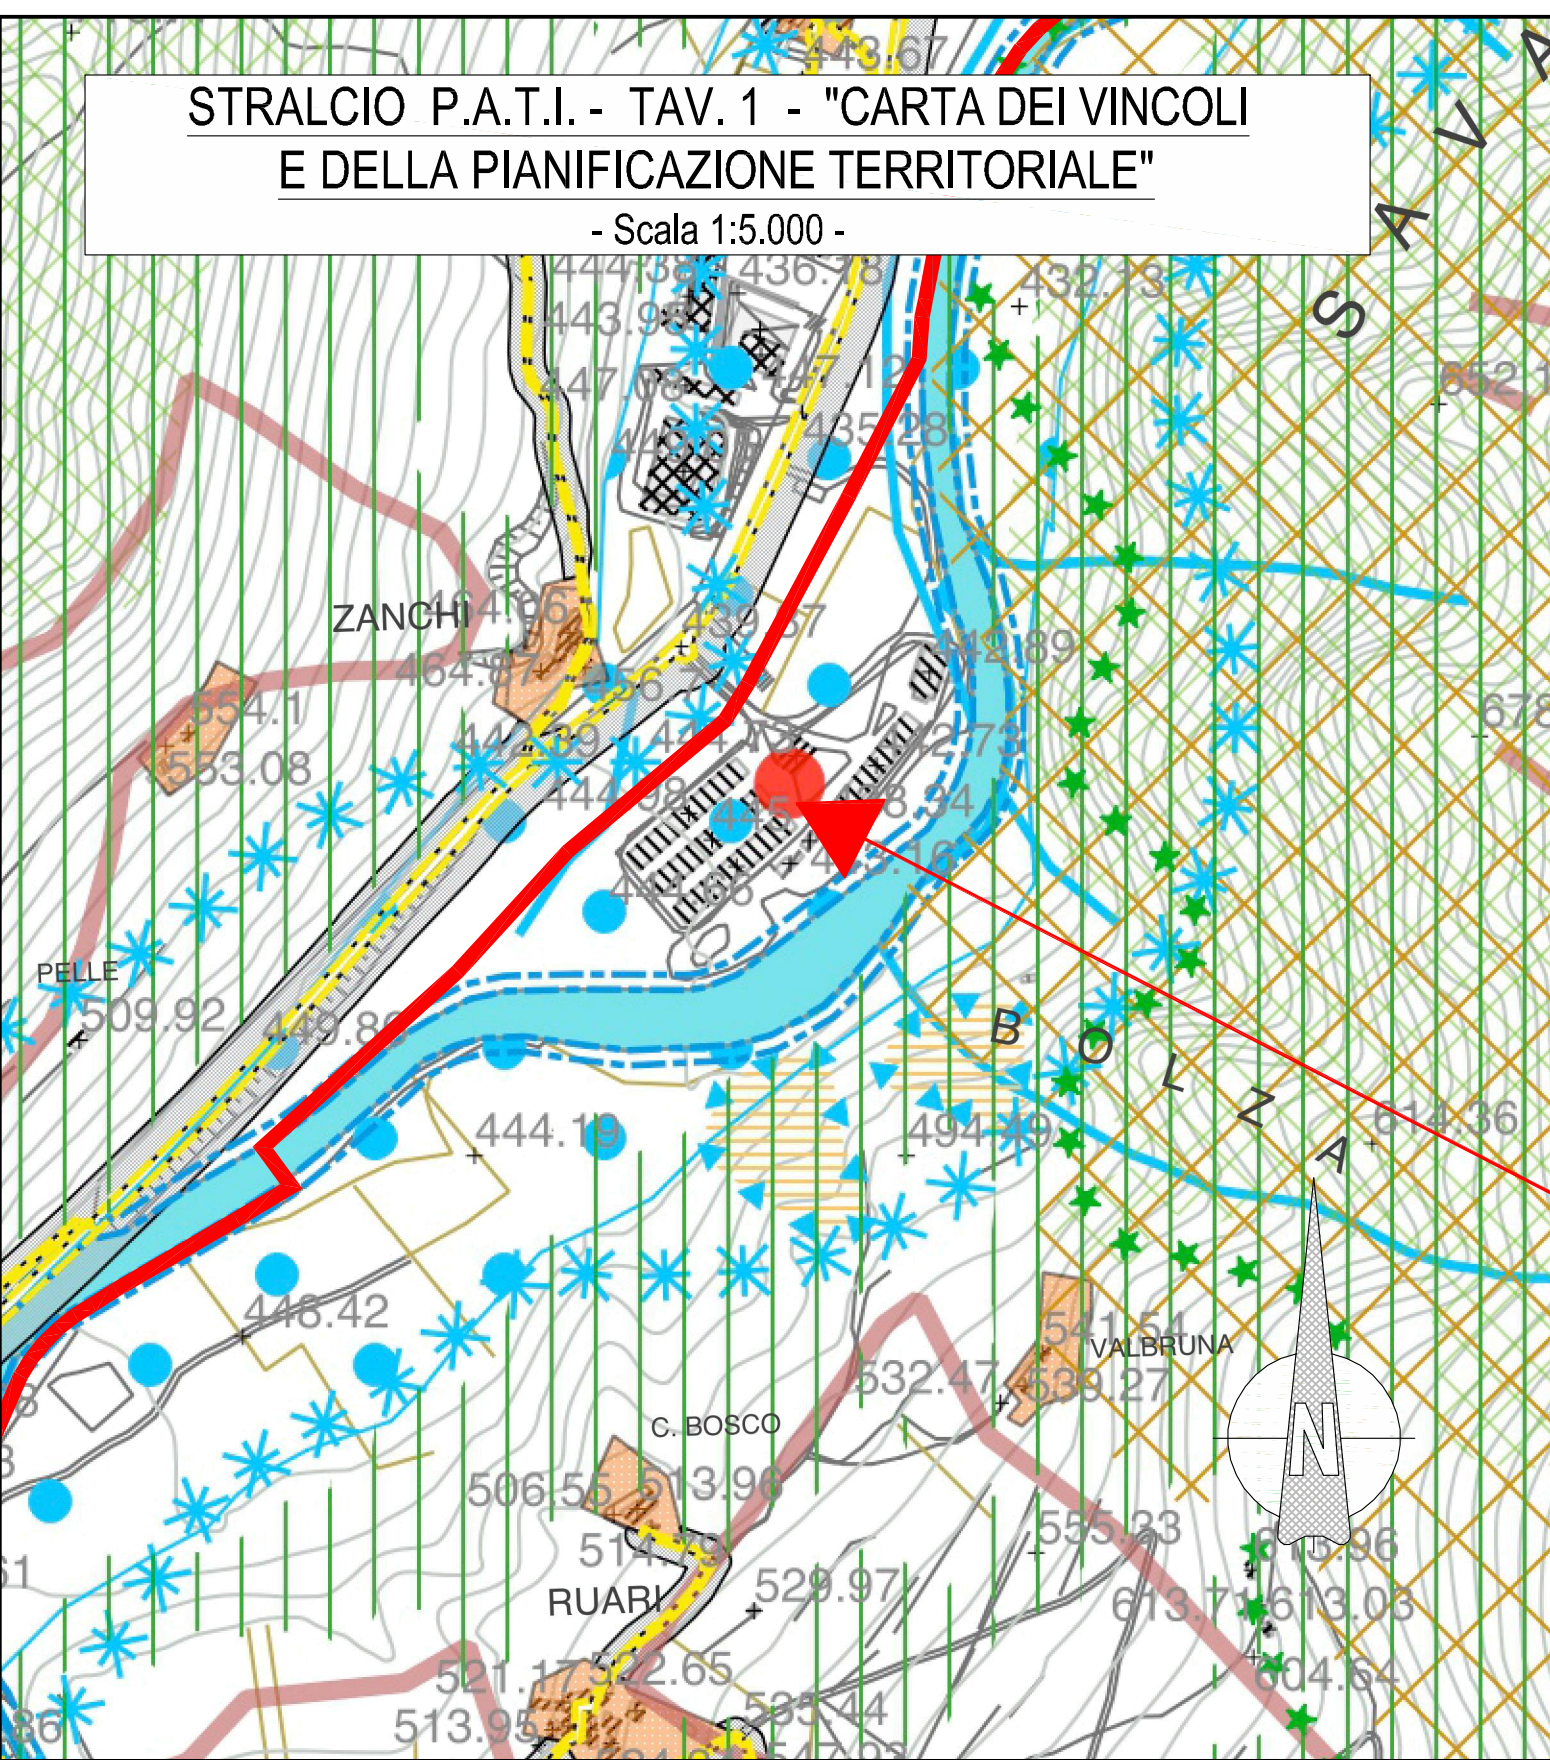

Elaborato

1

Scala

1: 10.000

CARTA DEI VINCOLI E DELLA PIANIFICAZIONE TERRITORIALE

modificato in seguito a parere motivato VAS n.2/2020

ELEMENTI GENERATORI DI VINCOLO E FASCE DI VINCOLO

	Idrografia / Fasce di rispetto	art. 4
	Depuratori / Fasce di rispetto	art. 4
	Pozzi di Prelievo per uso idropotabile / Fasce di rispetto	art. 4
	Viabilità / Fasce di rispetto	art. 4
	Cimiteri / Fasce di rispetto da P.R.G. vigenti	art. 4
	Impianti di comunicazione elettronica ad uso pubblico	art. 4
	Allevamenti zootecnici intensivi	art. 4






FOTO N. 1



FOTO N. 2



FOTO N. 3

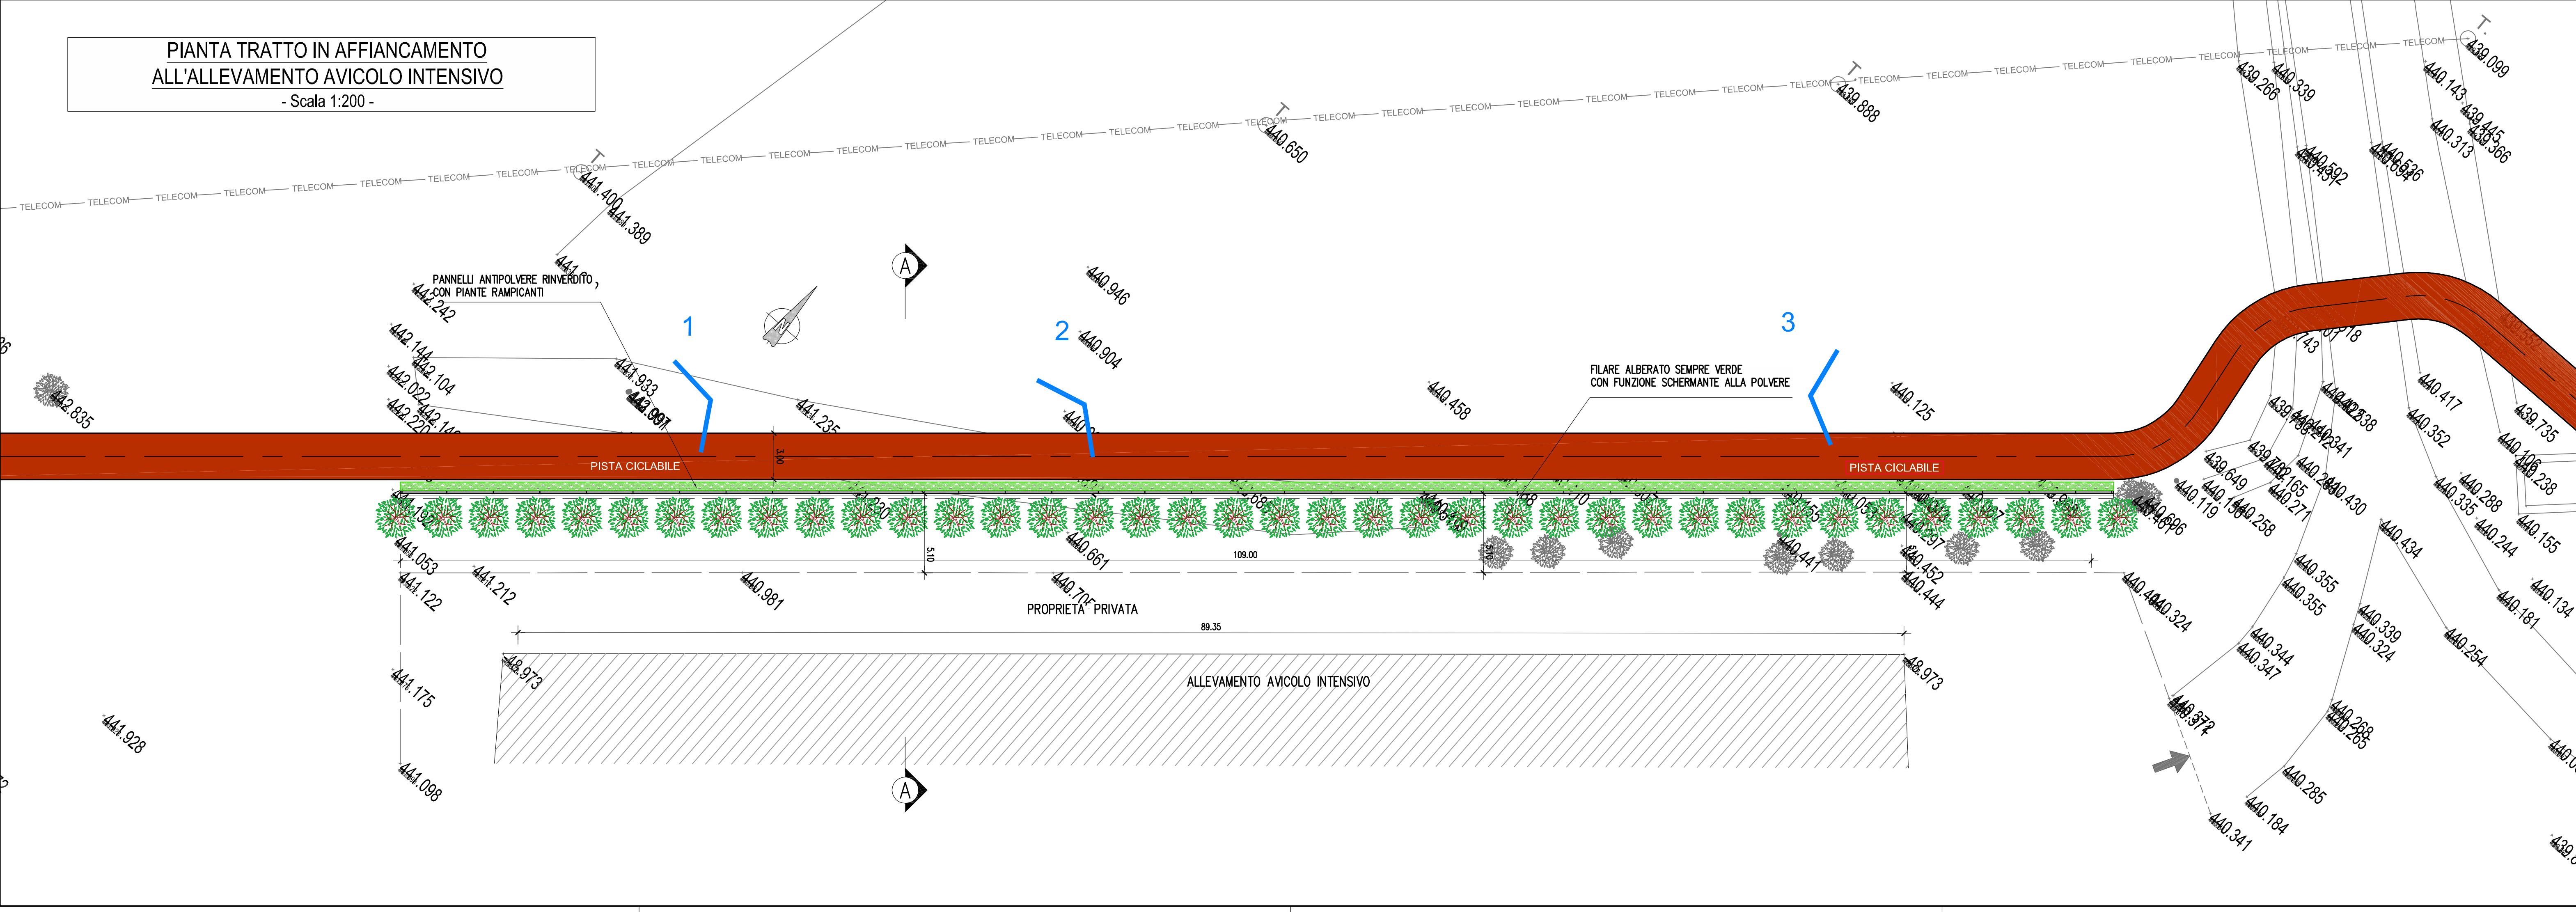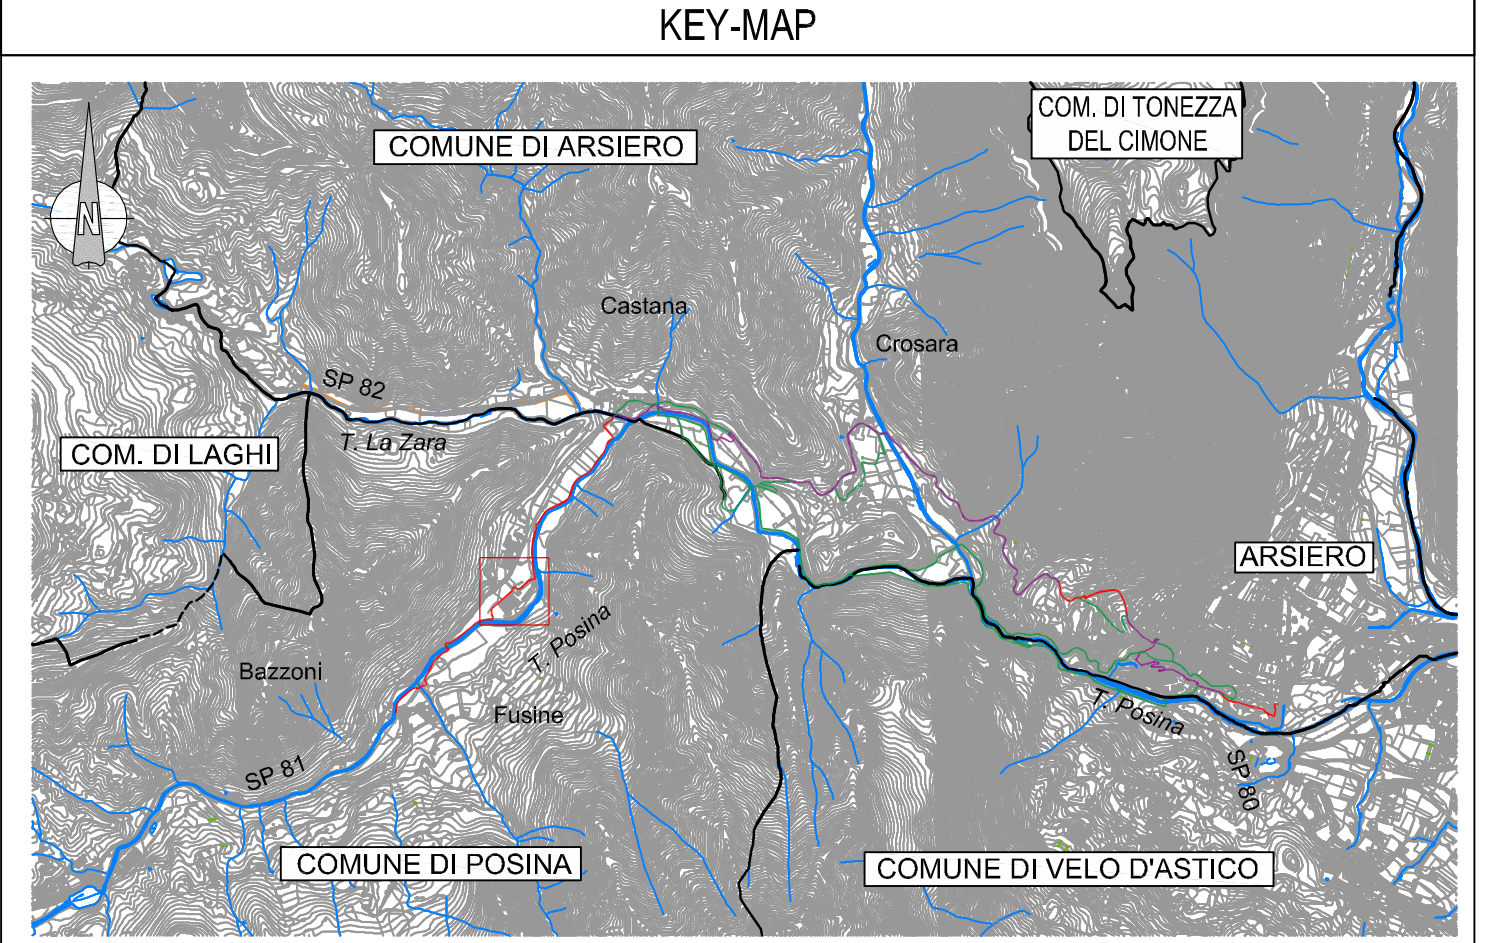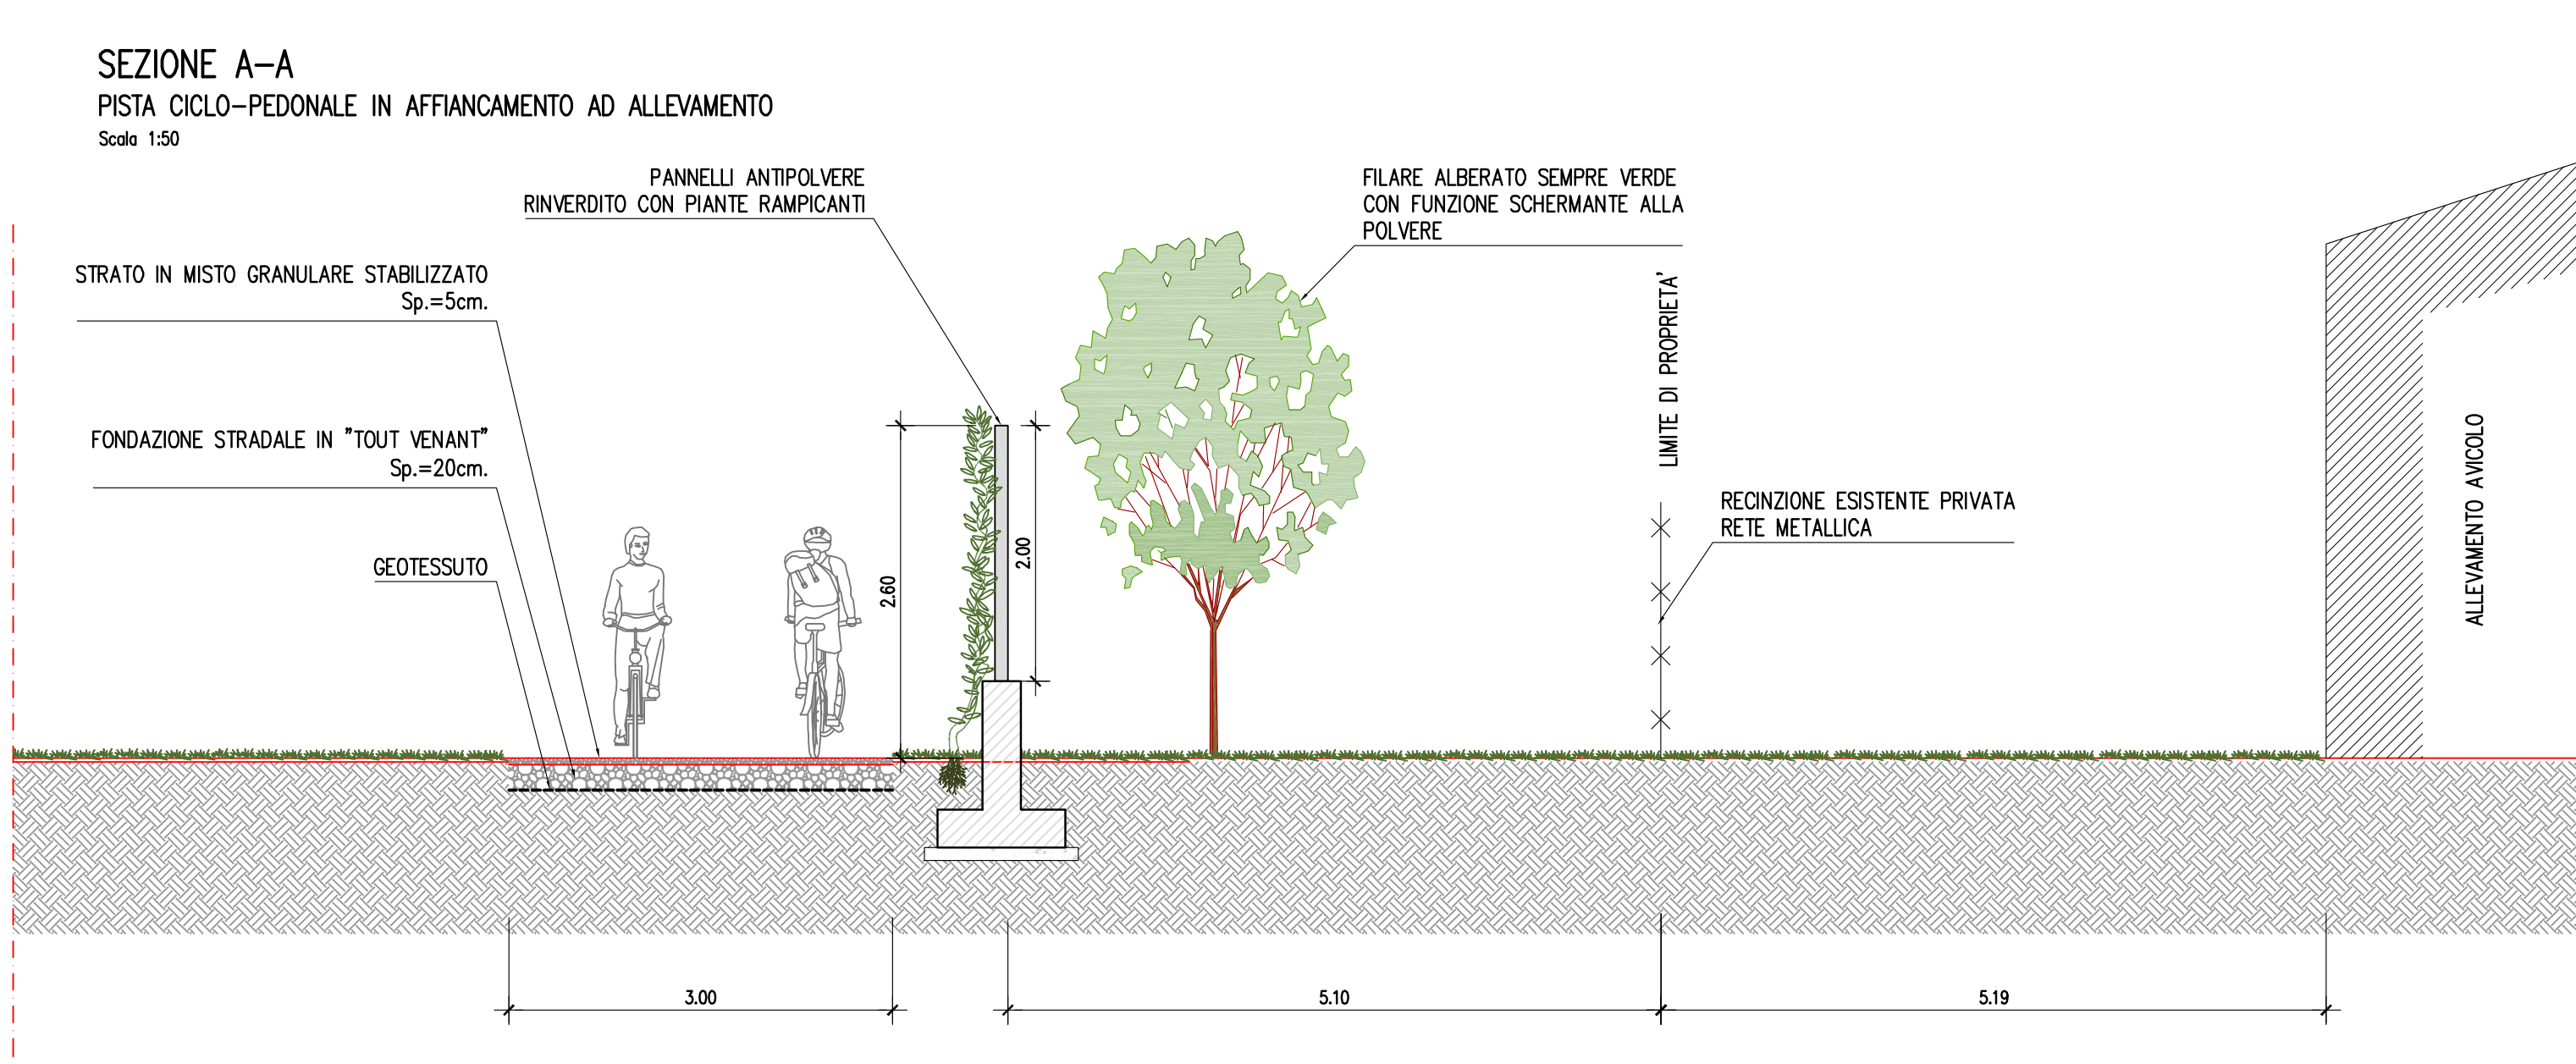

Stazione appaltante: COMUNE DI POSINA

Altri comuni interessati: LAGHI ARSIERO VELO D'ASTICO

Enti sovramunicipali: PROVINCIA DI VICENZA REGIONE VENETO

DENOMINAZIONE PROGETTO STRATEGICO

INTERVENTI A FAVORE DELLO SVILUPPO TURISTICO, COLLEGAMENTO CICLABILE TRA I COMUNI DI POSINA, LAGHI E VELO D'ASTICO E POTENZIAMENTO VIARIO S.P. VALPOSINA E S.P. 138 DELLA BORCOLA TRA LE PROVINCE DI VICENZA E TRENTO

LAVORI PER IL MIGLIORAMENTO, IL POTENZIAMENTO, IL COMPLETAMENTO ED IL COLLEGAMENTO DELLE INFRASTRUTTURE VIARIE, CICLABILI E PEDONALI DEI COMUNI DI POSINA, LAGHI, ARSIERO E VELO D'ASTICO

CUP J71B19000050005 - CIG: 853106056B

PROGETTO DI FATTIBILITA' TECNICA ED ECONOMICA

Elaborato: **ELABORATI PER RICHIESTA PARERI**
ULSS
Parallelismo allevamento intensivo

Responsabile del Provvedimento:	Progettazione:	Finanziamento:
Sindaco di Posina Adelio Cervo	 Direttore Tecnico: Ing. Andrea Brunelli Online degli Ingegneri di Verona N. di Iscrizione AS176	 FONDO COMUNI CONFINANTI
Data:	Scala:	Tavola:
MAG 2025	1:2.000	L.03.01

REV	Data	REVISIONE	Redatto	Controllato	Approvato
4					
3					
2					
1					
0	MAG 2025	EMISSIONE	M.R.	A.B.	M.S.

File: 1367-L0301-0A.dwg