


**COROGRAFIA GENERALE**

Scala 1:10.000

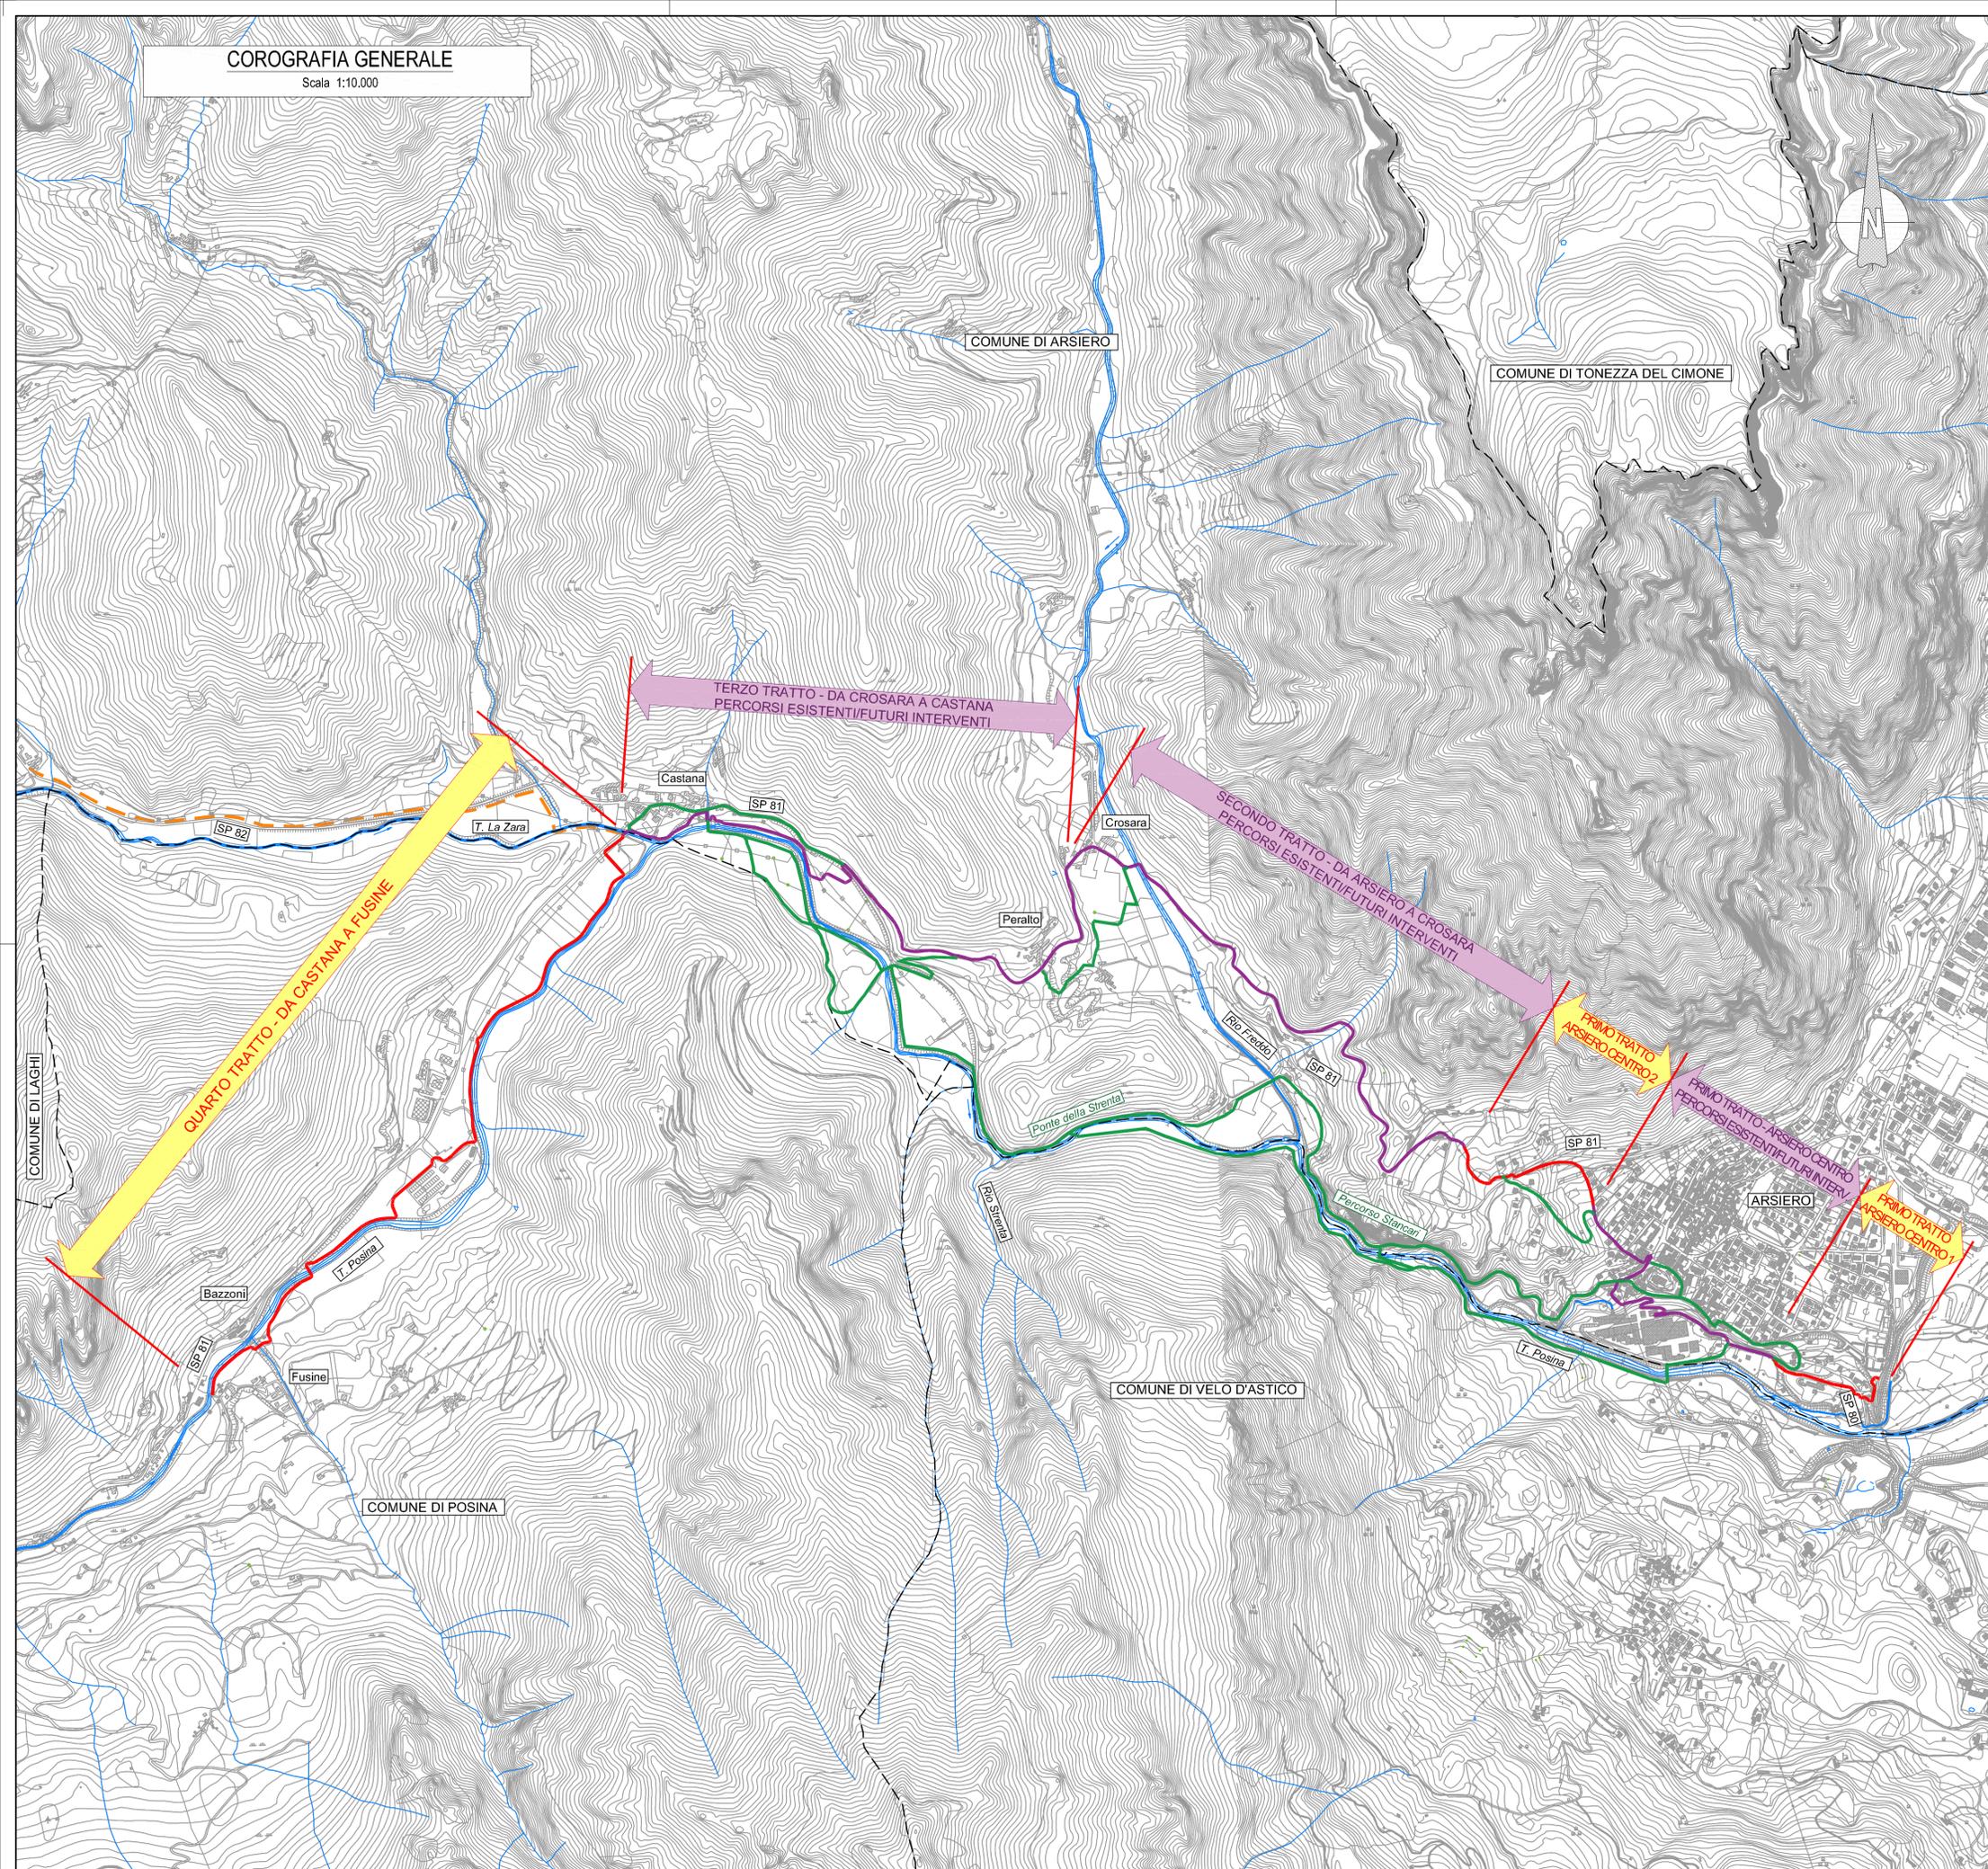

**LEGENDA**

-  PISTA CICLO-PEDONALE DI PROGETTO
-  TRATTI DI COMPLETAMENTO OGGETTO DI FUTURI INTERVENTI (ESCLUSI DAL PRESENTE PROGETTO)
-  EVENTUALI POSSIBILI FUTURI PERCORSI
-  COLLEGAMENTO CON COMUNE DI LAGHI (ESCLUSO DAL PRESENTE PROGETTO)

Stazione appaltante:  COMUNE DI POSINA

Altri comuni interessati:  LAGHI  ARSIERO  VELO D'ASTICO

Enti sovraumunali:  PROVINCIA DI VICENZA  REGIONE VENETO

**DENOMINAZIONE PROGETTO STRATEGICO**

INTERVENTI A FAVORE DELLO SVILUPPO TURISTICO, COLLEGAMENTO CICLABILE TRA I COMUNI DI POSINA, LAGHI E VELO D'ASTICO E POTENZIAMENTO VIARIO S.P. VALPOSINA E S.P. 138 DELLA BORCOLA TRA LE PROVINCE DI VICENZA E TRENTO

LAVORI PER IL MIGLIORAMENTO, IL POTENZIAMENTO, IL COMPLETAMENTO ED IL COLLEGAMENTO DELLE INFRASTRUTTURE VIARIE, CICLABILI E PEDONALI DEI COMUNI DI POSINA, LAGHI, ARSIERO E VELO D'ASTICO

CUP J71B19000050005 - CIG: 853106056B

**PROGETTO DI FATTIBILITA' TECNICA ED ECONOMICA**

Elaborato: **PARTE GENERALE**  
**COROGRAFIE**  
Corografia generale

Responsabile del Provvedimento: Sindaco di Posina  
Adello Cervo

Progettazione:  **iDea**  
DIRETTORE PROGETTO: Ing. Andrea Prigioni  
C/Oline degli Ingegneri di Verona N. di Iscrizione 04196

Finanziamento:  **FONDO COMUNI CONFINANTI**

Data: **MAG 2025** Scala: **1:10.000** Tavola: **A.02.01**

REV	Data	REVISIONE	Redatto	Controllato	Approvato
4					
3					
2					
1					
0	MAG 2025	EMISSIONE	M.R.	A.B.	M.S.

File: 1367-A0201-0A.dwg