


FOTOPIANO SU COROGRAFIA GENERALE

Scala 1:10.000

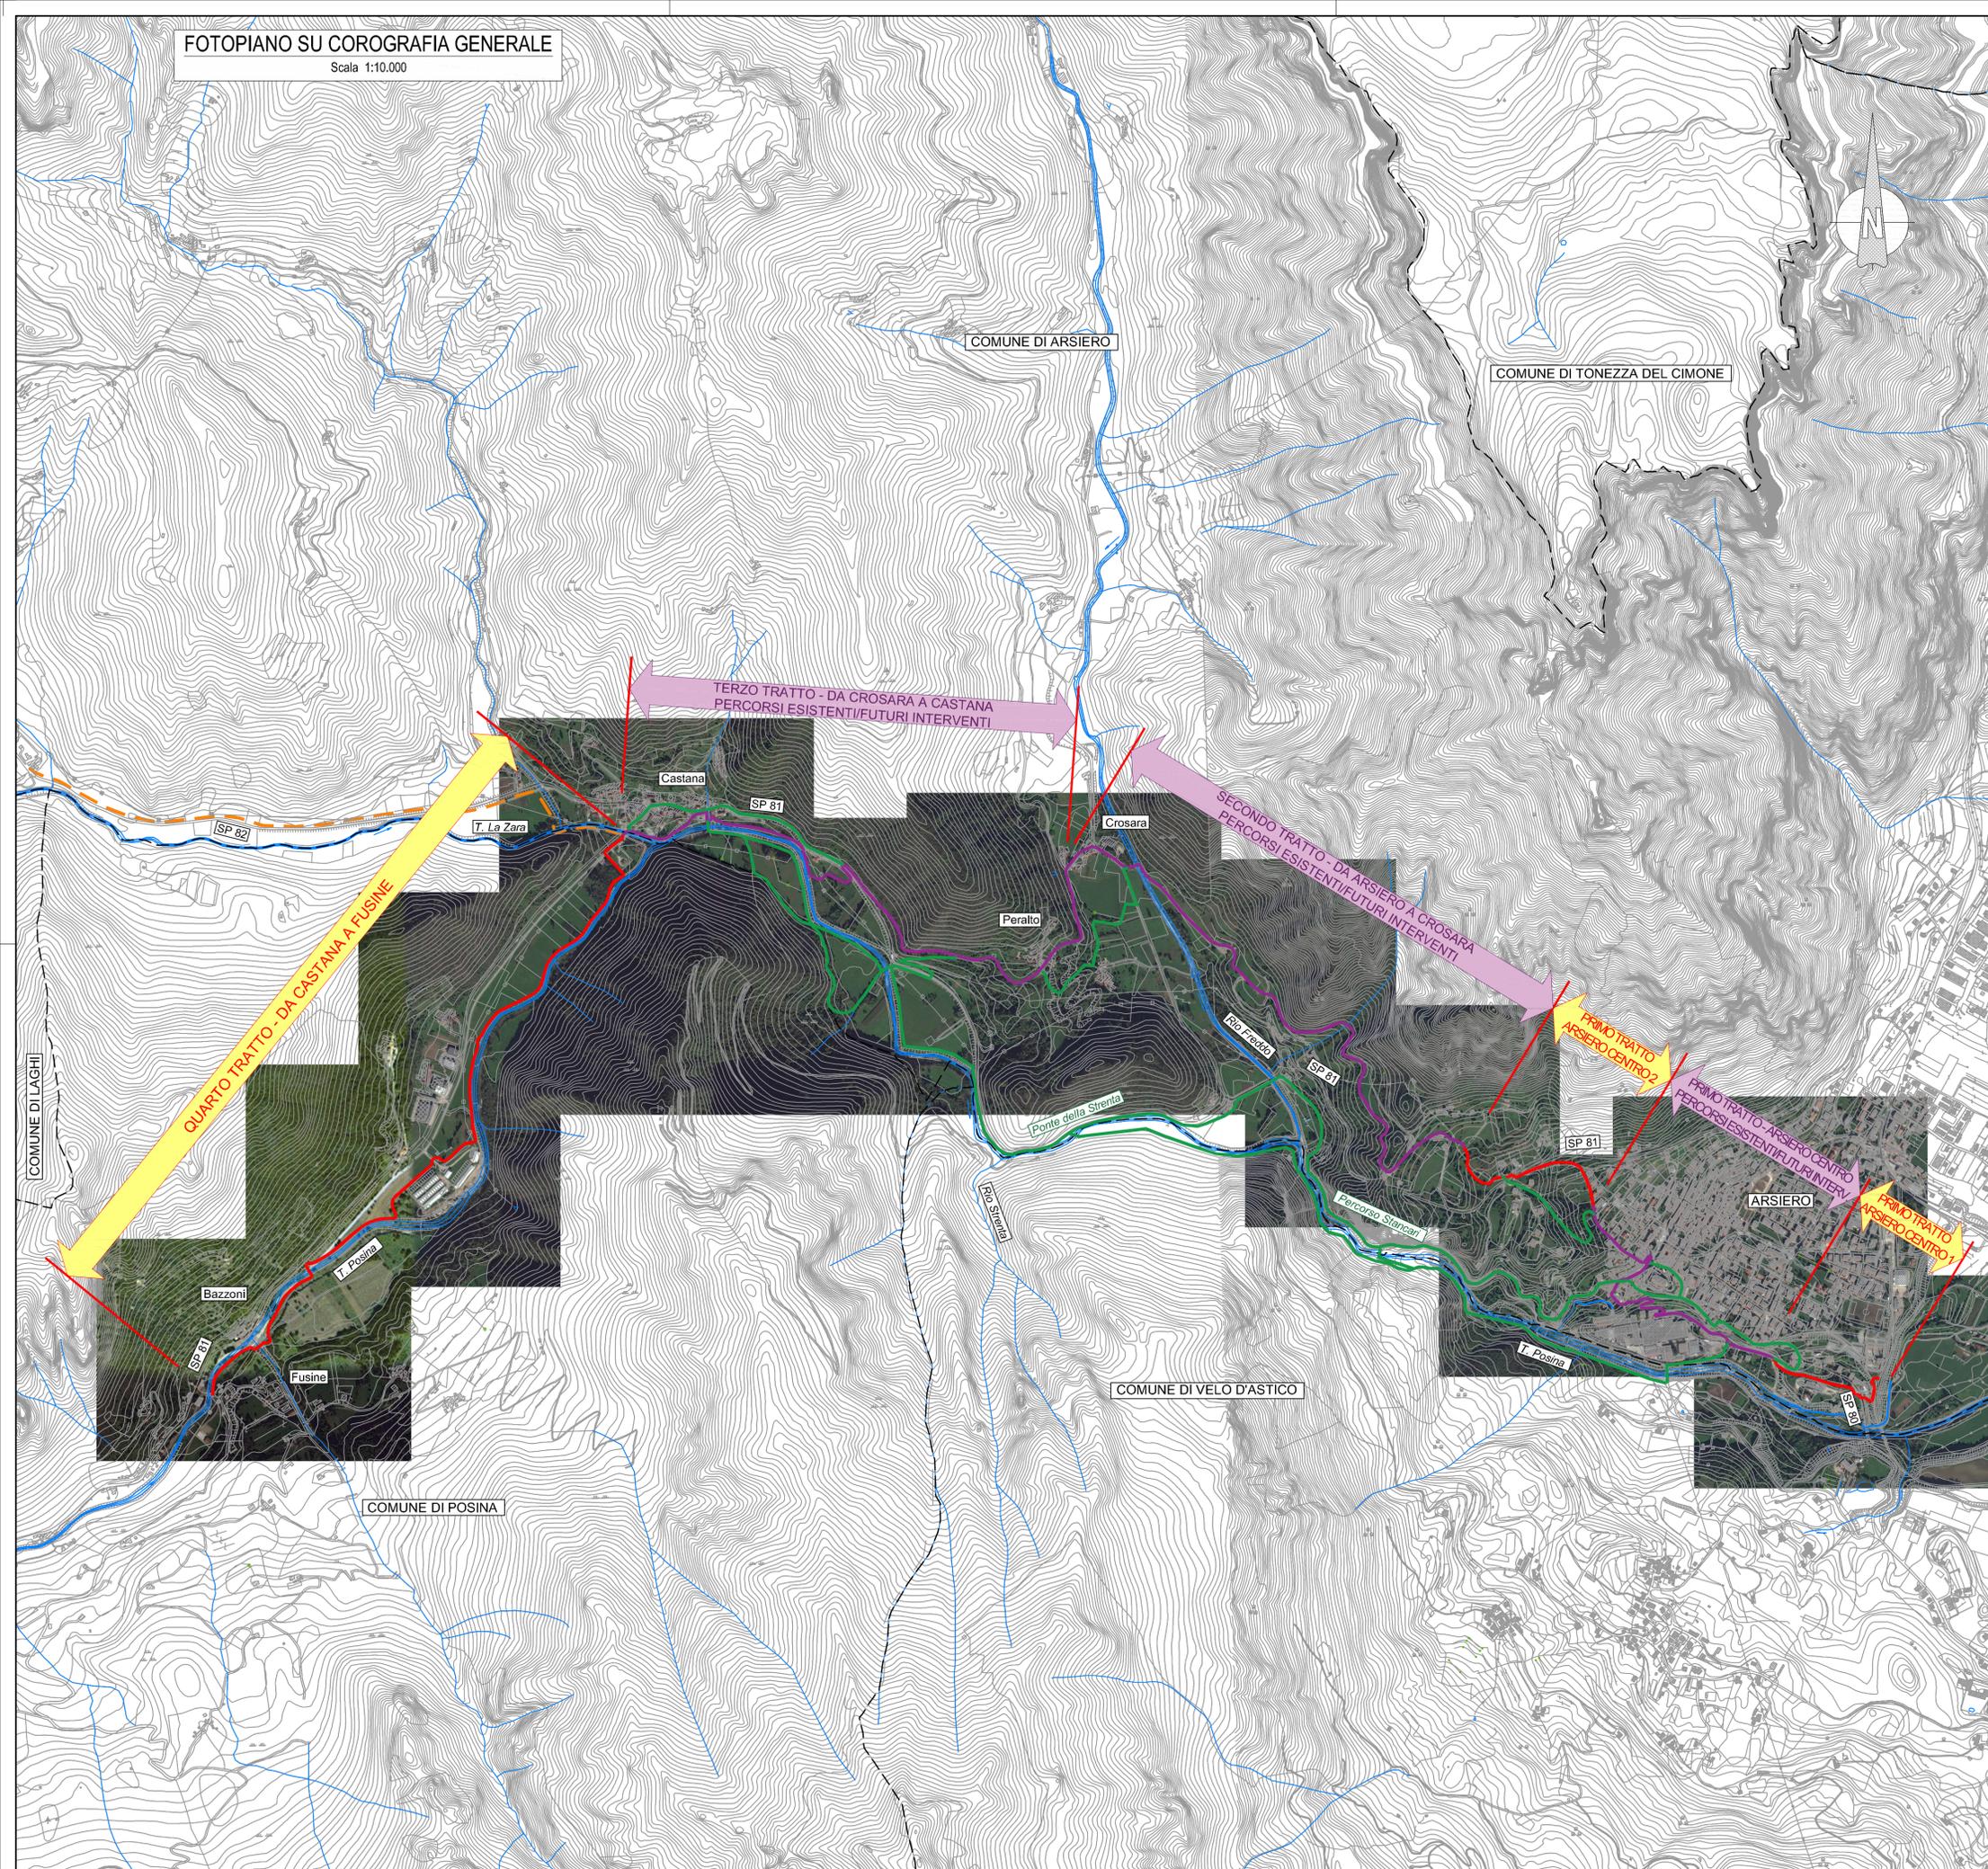

LEGENDA

-  PISTA CICLO-PEDONALE DI PROGETTO
-  TRATTI DI COMPLETAMENTO OGGETTO DI FUTURI INTERVENTI (ESCLUSI DAL PRESENTE PROGETTO)
-  EVENTUALI POSSIBILI FUTURI PERCORSI
-  COLLEGAMENTO CON COMUNE DI LAGHI (ESCLUSO DAL PRESENTE PROGETTO)

Stazione appaltante:  COMUNE DI POSINA

Altri comuni interessati:  LAGHI  ARSIERO  VELO D'ASTICO

Enti sovraumunali:  PROVINCIA DI VICENZA  REGIONE VENETO

DENOMINAZIONE PROGETTO STRATEGICO

INTERVENTI A FAVORE DELLO SVILUPPO TURISTICO, COLLEGAMENTO CICLABILE TRA I COMUNI DI POSINA, LAGHI E VELO D'ASTICO E POTENZIAMENTO VIARIO S.P. VALPOSINA E S.P. 138 DELLA BORCOLA TRA LE PROVINCE DI VICENZA E TRENTO

LAVORI PER IL MIGLIORAMENTO, IL POTENZIAMENTO, IL COMPLETAMENTO ED IL COLLEGAMENTO DELLE INFRASTRUTTURE VIARIE, CICLABILI E PEDONALI DEI COMUNI DI POSINA, LAGHI, ARSIERO E VELO D'ASTICO

CUP J71B19000050005 - CIG: 853106056B

PROGETTO DI FATTIBILITA' TECNICA ED ECONOMICA

Elaborato: **PARTE GENERALE**
COROGRAFIE
Fotopiano

Responsabile del Provvedimento: **Adello Cervo**

Progettazione:  **Ing. Andrea Prigioni**

Finanziamento:  **FONDO COMUNI CONFINANTI**

Data: **MAG 2025** Scala: **1:10.000** Tavola: **A.02.02**

| REV | Data | REVISIONE | Redatto | Controllato | Approvato |
|-----|----------|-----------|---------|-------------|-----------|
| 4 | | | | | |
| 3 | | | | | |
| 2 | | | | | |
| 1 | | | | | |
| 0 | MAG 2025 | EMISSIONE | M.R. | A.B. | M.S. |