



PLANIMETRIA CANTIERIZZAZIONE - TAVOLA 1 -

Scala 1:5.000

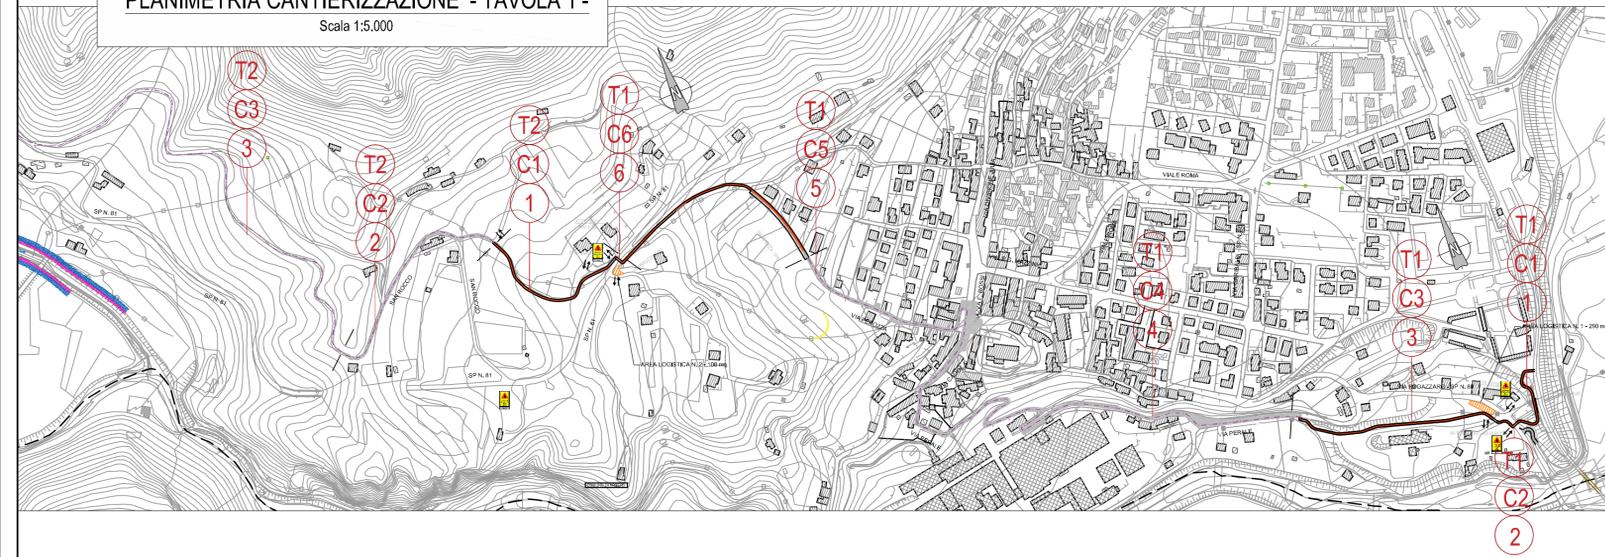


PLANIMETRIA CANTIERIZZAZIONE - TAVOLA 2 -

Scala 1:5.000

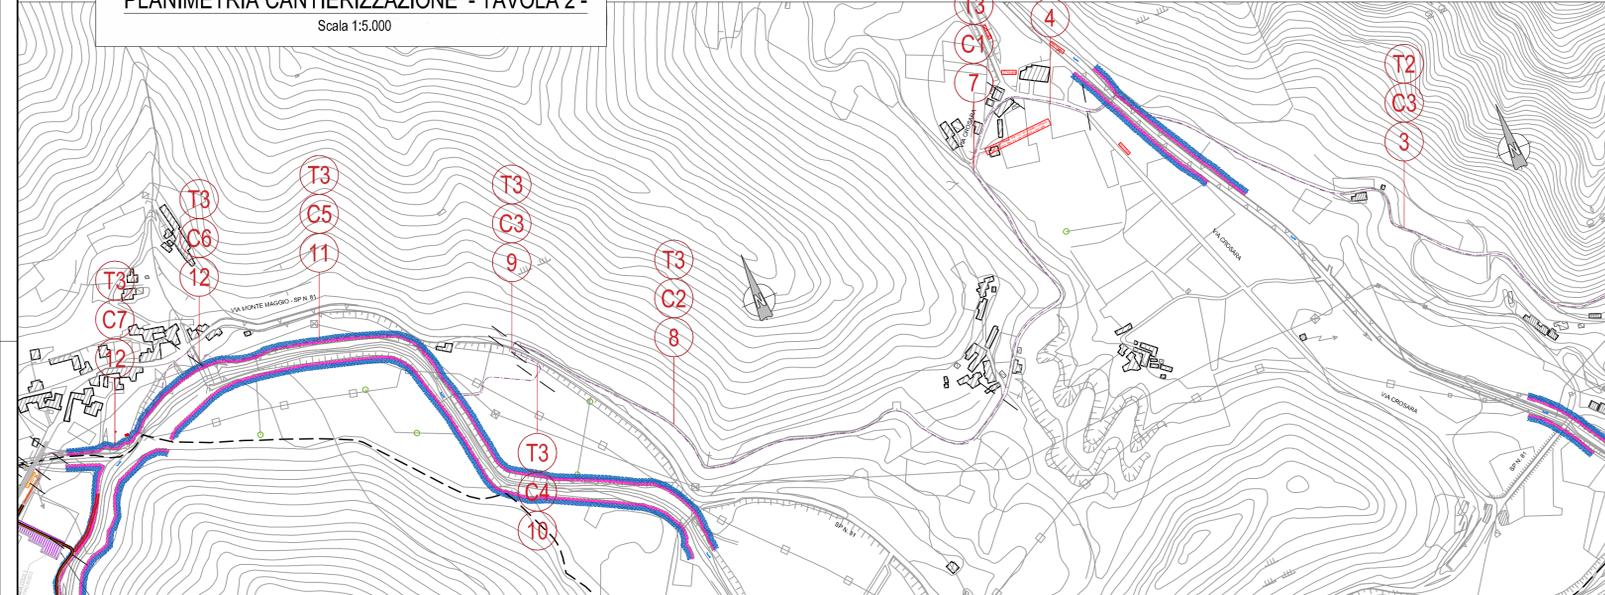

PLANIMETRIA CANTIERIZZAZIONE - TAVOLA 3 -

Scala 1:5.000

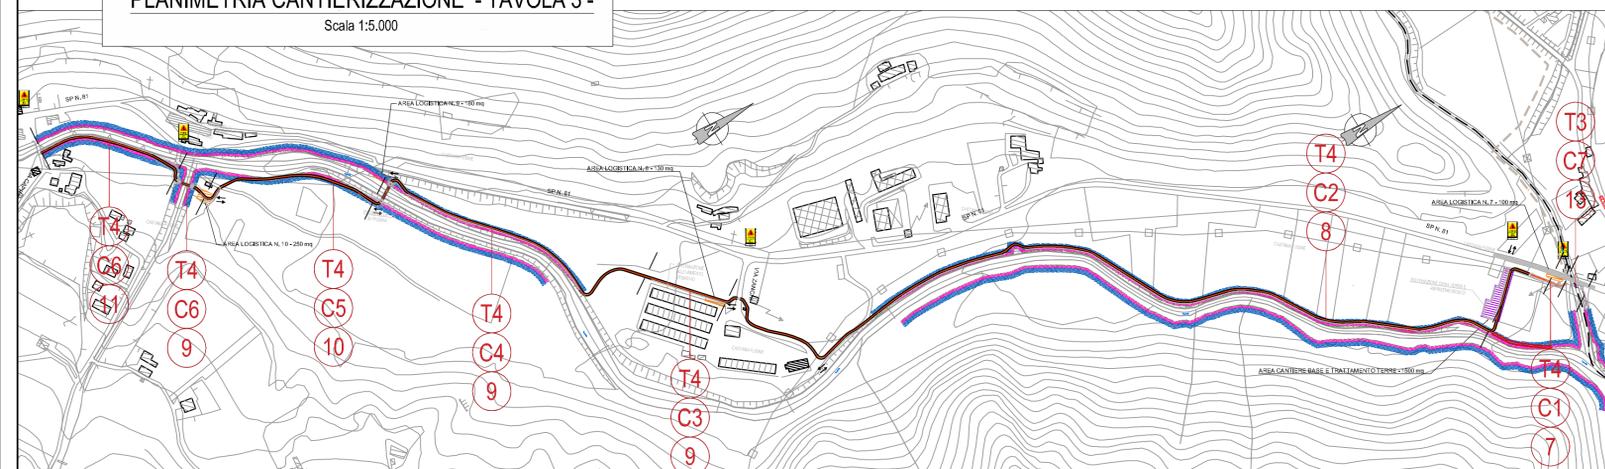


LEGENDA

- T1 TRATTO
- C1 CANTIERE
- 1 FASE

COLLEGAMENTO CICLABILE POSINA-ARSIERO	565,9
PRIMO TRATTO - ABITATO DI ARSIERO	80,9
DISCESA DA RILEIATO EX-FERROVIA - Cantiere 1	5,9
Delimitazione area di cantiere	1,0
Realizzazione scavo	2,0
Pavimentazione	1,0
Smobilito cantiere	1,9
ATTRAVERSAMENTO SP80 - Cantiere 2	15,9
Delimitazione area di cantiere	1,0
Realizzazione scavo	1,0
Posa gestoretti e pavimentazione	2,0
Sistemazione area per visibilità attraversamento	5,0
Posa segnaletica a portale per attraversamento	5,0
Smobilito cantiere	1,0
PARRALISMO SINAM - Cantiere 3	8,9
Delimitazione area di cantiere	1,0
Realizzazione scavo	1,0
Pavimentazione	4,0
Smobilito cantiere	1,9
TRATTO PROMISCUO - DA VIA PERALE A VIA PEROZZA - Cantiere 4	4,9
Delimitazione area di cantiere	1,0
Realizzazione segnaletica	4,0
Smobilito cantiere	1,0
TRATTO VIA PEROZZA - SP81 - Cantiere 5	31,9
Delimitazione area di cantiere	1,0
Realizzazione scavo	4,0
Opere di sostegno	15,0
Pavimentazione	10,0
Smobilito cantiere	1,9
ATTRAVERSAMENTO SP91 - Cantiere 6	15,9
Delimitazione area di cantiere	1,0
Realizzazione scavo	1,0
Posa gestoretti e pavimentazione	2,0
Sistemazione area per visibilità attraversamento	5,0
Posa segnaletica a portale per attraversamento	5,0
Smobilito cantiere	1,0
SECONDO TRATTO - DA ARSIERO A CROSARA	82,9
RIQUALIFICAZIONE PERCORSO PIETRA - Cantiere 1	17,0
Delimitazione area di cantiere e definizione visibilità pro	1,0
Piantare pali e apertori radiali	1,0
Realizzazione scavo	4,0
Posa gestoretti e pavimentazione	7,0
Smobilito cantiere	1,0
TRATTO PROMISCUO - SAN ROCCO - Cantiere 2	4,9
Delimitazione area di cantiere	1,0
Realizzazione segnaletica	2,0
Smobilito cantiere	1,9
RIQUALIFICAZIONE TRATTO SAN ROCCO - CROSARA - Cantiere 3	57,0
Delimitazione area di cantiere	1,0
Realizzazione scavo	15,0
Pavimentazione	40,0
Smobilito cantiere	1,0
TRATTO PROMISCUO - VIA CROSARA - Cantiere 4	4,9
Delimitazione area di cantiere	1,0
Realizzazione segnaletica	2,0
Smobilito cantiere	1,9
TERZO TRATTO - DA CROSARA A CASTANA	241,9
TRATTO PROMISCUO - FESALTO - Cantiere 1	4,9
Delimitazione area di cantiere	1,0
Realizzazione segnaletica	2,0
Smobilito cantiere	1,9
RIQUALIFICAZIONE PERCORSO FOGLIA - Cantiere 2	42,9
Delimitazione area di cantiere	1,0
Realizzazione scavo	10,0
Pavimentazione	20,0
Smobilito cantiere	1,9
ATTRAVERSAMENTO SP91 - Cantiere 3	15,9
Delimitazione area di cantiere	1,0
Realizzazione scavo	1,0
Pavimentazione	2,0
Sistemazione area per visibilità attraversamento	5,0
Posa segnaletica a portale per attraversamento	5,0
Smobilito cantiere	1,0
TERRE ARMATE SU SP 81 - Cantiere 4	20,9
Delimitazione area di cantiere	1,0
Realizzazione scavo	3,0
Posa per strati terra armata	10,0
Formazione argine SP - posa nuova barriera	5,0
Smobilito cantiere	1,0
NUOVO TRATTO IN AFFIANCAMENTO A POSINA FINO A CASTANA - Cantiere 5	32,9
Delimitazione area di cantiere	1,0
Realizzazione scavo	10,0
Pavimentazione	20,0
Smobilito cantiere	1,9
ATTRAVERSAMENTO VAL DEI BIASI - Cantiere 6	48,9
Delimitazione area di cantiere	1,0
Realizzazione scavo	3,0
Realizzazione micropali	15,0
Realizzazione fondazioni in CA e muri	20,0
Opere in altro	10,0
Impianto	20,0
Rimpimenti, riavvi e pavimentazioni	5,0
Opere di finitura	5,0
Smobilito cantiere	1,0
SISTEMAZIONE SPUNTONI CASTANA - Cantiere 7	58,9
Delimitazione area di cantiere	1,0
Realizzazione scavo	3,0
Realizzazione micropali	15,0
Realizzazione fondazioni in CA e muri	20,0
Opere in altro	10,0
Impianto	20,0
Rimpimenti, riavvi e pavimentazioni	5,0
Opere di finitura	5,0
Smobilito cantiere	1,0
QUARTO TRATTO - DA CASTANA A FINE INTERVENTO	120,9
Delimitazione area di cantiere	1,0
Realizzazione scavo	1,0
Realizzazione scavo	3,0
Pavimentazione	8,0
Smobilito cantiere	1,0
NUOVO TRATTO FINO AL T. POSINA CON PARCHEGGIO - Cantiere 1	1,0
Delimitazione area di cantiere	1,0
Realizzazione scavo	5,0
Pavimentazione	6,0
Smobilito cantiere	1,0
NUOVO TRATTO IN AFFIANCAMENTO A POSINA IN SINISTRA - Cantiere 2	32,9
Delimitazione area di cantiere	1,0
Realizzazione scavo	10,0
Pavimentazione	20,0
Smobilito cantiere	1,9
SISTEMAZIONE ALLEVAMENTO INTENSIVO - Cantiere 3	23,9
Delimitazione area di cantiere	1,0
Realizzazione scavo	15,0
Realizzazione fondazioni in CA e muri	5,0
Opere di finitura	3,0
Smobilito cantiere	1,0
PASSERELLA T. LA ZARA - Cantiere 4	63,9
Delimitazione area di cantiere	1,0
Realizzazione scavo	5,0
Realizzazione micropali	15,0
Realizzazione fondazioni in CA e muri	3,0
Impianto	15,0
Opere in altro	20,0
Rimpimenti, riavvi e pavimentazioni	5,0
Opere di finitura	5,0
Smobilito cantiere	1,0
NUOVO TRATTO IN AFFIANCAMENTO A POSINA IN DESTRA - Cantiere 5	32,9
Delimitazione area di cantiere	1,0
Realizzazione scavo	10,0
Pavimentazione	20,0
Smobilito cantiere	1,9
PASSERELLA SU VAL DEL RIO - Cantiere 6	63,9
Delimitazione area di cantiere	1,0
Realizzazione scavo	3,0
Realizzazione micropali	5,0
Realizzazione fondazioni in CA e muri	20,0
Impianto	25,0
Rimpimenti, riavvi e pavimentazioni	5,0
Opere di finitura	5,0
Smobilito cantiere	1,0
NUOVO TRATTO IN AFFIANCAMENTO A POSINA IN DESTRA - TERME TRATTO E COLLEGAMENTO	111,9
Delimitazione area di cantiere	1,0
Realizzazione scavo	3,0
Pavimentazione	5,0
Smobilito cantiere	2,0
SOSPENSIONI INVERNALI ANNO 1	421,9
ANNO 2	80,9
ANNO 3	483,9
FINITURE	183,9
Posa parapetti	15,0
Sistemazione muri a secco	20,0
Sostituzione tavolato ponte esistente ex-Ferrovie	10,0
Opere a verde	20,0
Opere elettriche	60,0
Coltutti	60,0

KEY-MAP

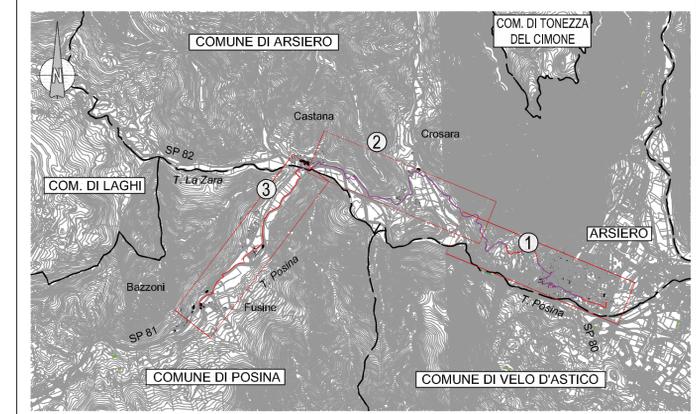

LEGENDA PLANIMETRIA DI CANTIERE

- VIABILITA' PUBBLICHE UTILIZZATE DAI MEZZI DI CANTIERE
- PISTA DI CANTIERE
- CANTIERE BASE - AREA TRATTAMENTO TERRE
- AREA LOGISTICA
- ACCESSI ALLE AREE DI CANTIERE
- SEGNALAZIONE MEZZI DI CANTIERE

Stazione appaltante: COMUNE DI POSINA

Altri comuni interessati: LAGHI ARSIERO VELO D'ASTICO

Enti sovracommunali: PROVINCIA DI VICENZA REGIONE VENETO

DENOMINAZIONE PROGETTO STRATEGICO

INTERVENTI A FAVORE DELLO SVILUPPO TURISTICO, COLLEGAMENTO CICLABILE TRA I COMUNI DI POSINA, LAGHI E VELO D'ASTICO E POTENZIAMENTO VIARIO S.P. VALPOSINA E S.P. 138 DELLA BORCOLA TRA LE PROVINCE DI VICENZA E TRENTO

LAVORI PER IL MIGLIORAMENTO, IL POTENZIAMENTO, IL COMPLETAMENTO ED IL COLLEGAMENTO DELLE INFRASTRUTTURE VIARIE, CICLABILI E PEDONALI DEI COMUNI DI POSINA, LAGHI, ARSIERO E VELO D'ASTICO

CUP J71B19000050005 - CIG: 853106056B

PROGETTO DI FATTIBILITA' TECNICA ED ECONOMICA

Elaborato: **PARTE GENERALE SICUREZZA**
Fasi costruttive

Responsabile del Provvedimento: **iDea** **Ing. Andrea Brogelli**

Sindaco di Posina: **Adello Cervo**

Finanziamento: **FONDO COMUNI CONFINANTI**

Data: **MAG 2025** Scala: - Tavola: **A.06.06**

REV	Data	REVISIONE	Redatto	Controllato	Approvato
4					
3					
2					
1					
0	MAG 2025	EMISSIONE	M.R.	A.B.	M.S.

File: 1367-A0606-0A.dwg