



**PLANIMETRIA CANTIERIZZAZIONE - TAVOLA 1 -**

Scala 1:5.000

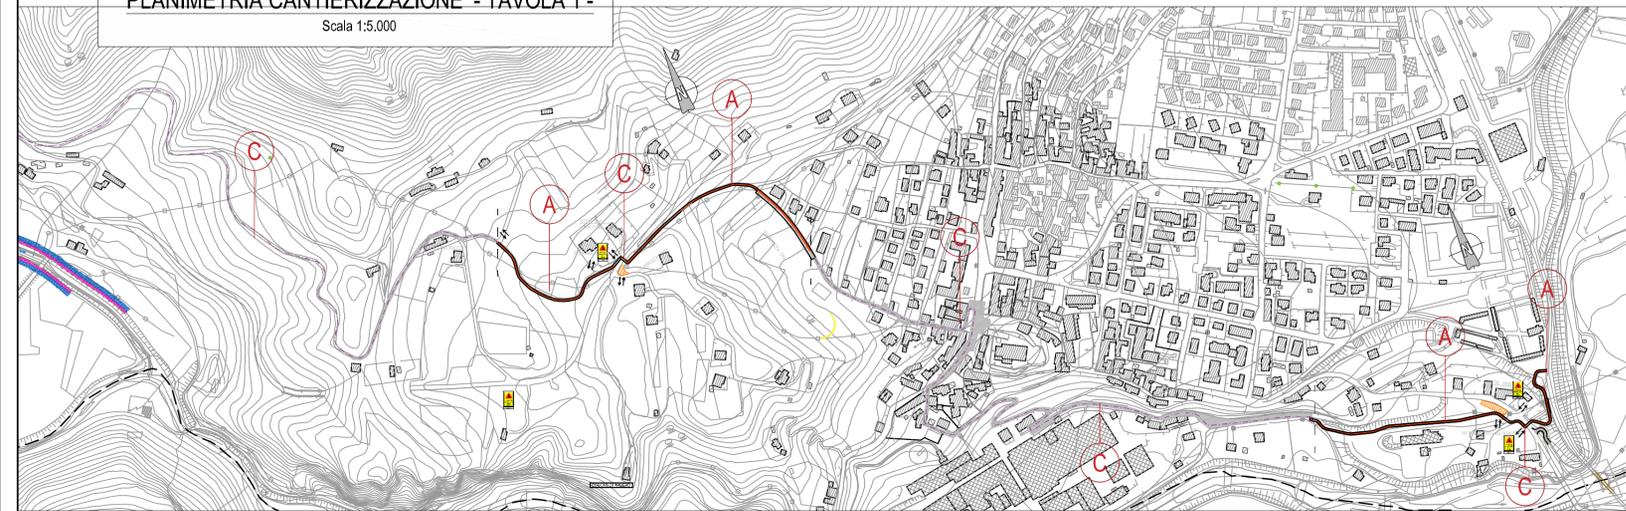


**PLANIMETRIA CANTIERIZZAZIONE - TAVOLA 2 -**

Scala 1:5.000

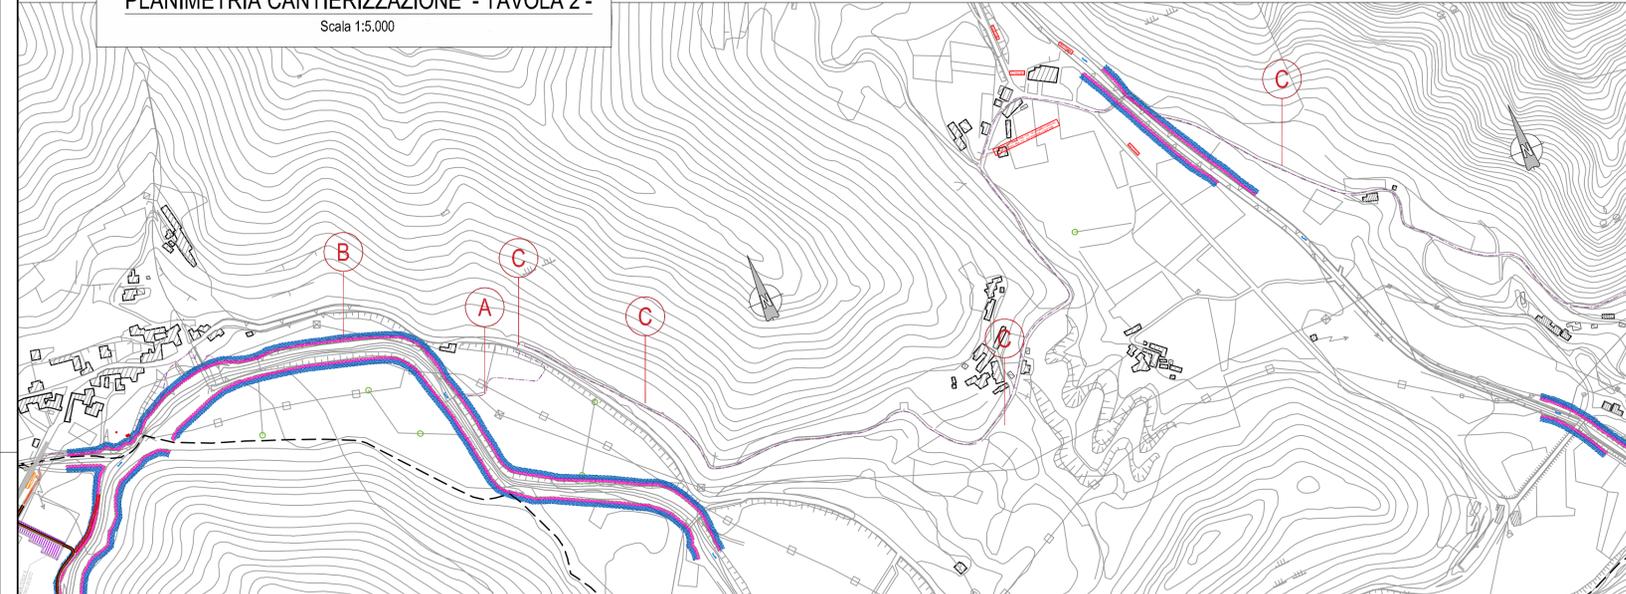


**PLANIMETRIA CANTIERIZZAZIONE - TAVOLA 3 -**

Scala 1:5.000

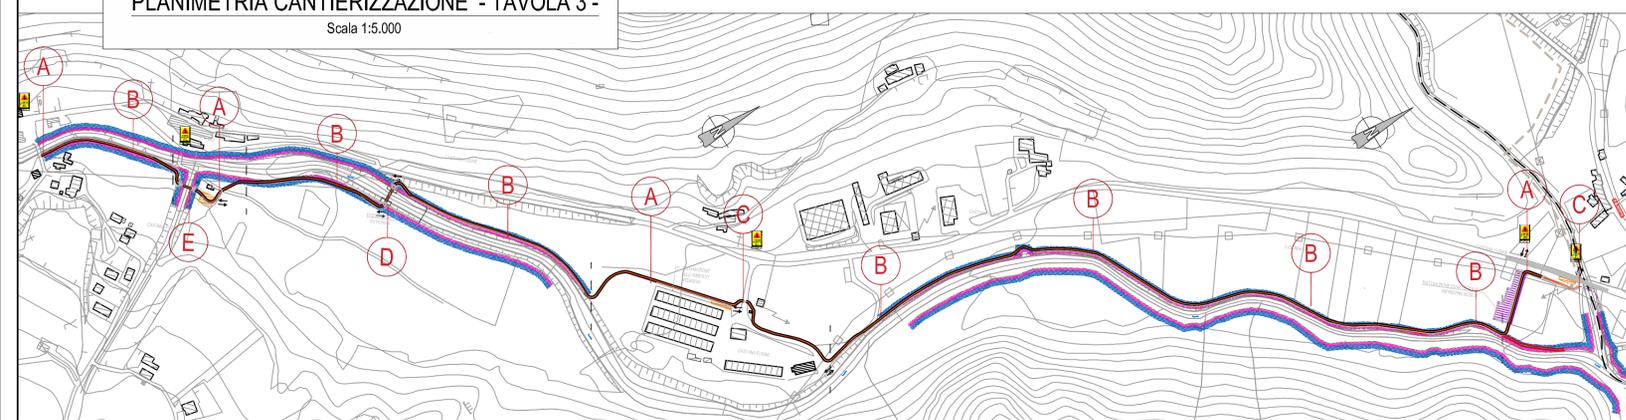


**CANTIERE TIPO E**

Scala 1:500

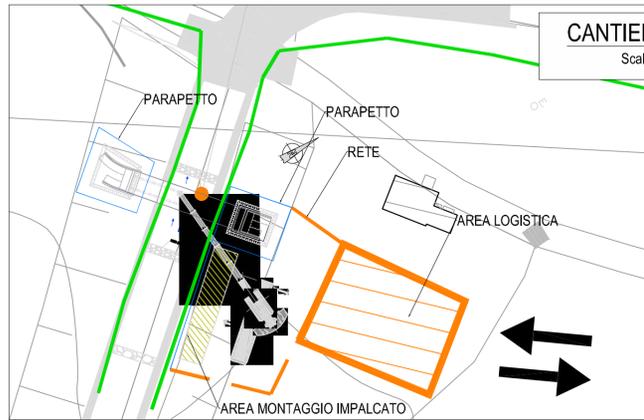

**AREA MONTAGGIO IMPALCATO**

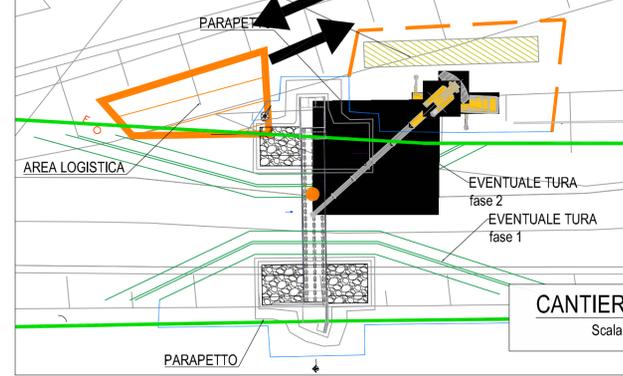

**CANTIERE TIPO D**

Scala 1:500




**AREA CANTIERE TIPO A**

PISTA CICLABILE SU SEDE PROPRIA IN PIANO




**AREA CANTIERE TIPO B**

PISTA CICLABILE SU SEDE PROPRIA CON DRUPPO O DISELVELLO

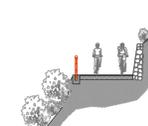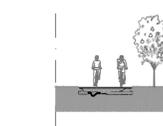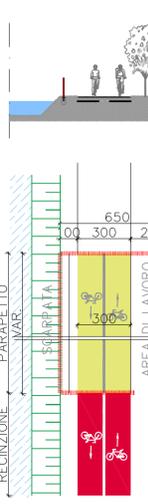

**AREA CANTIERE TIPO C**


PISTA CICLABILE SU SEDE PROMOSSA E ATTRAVERSAMENTI

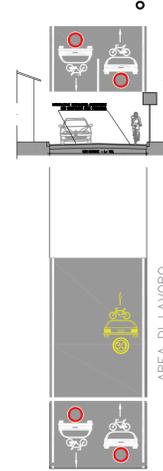


**TAVOLA 80**

Velocità di lavoro accettata al marciapiede


Note:  
- Con larghezza della carreggiata minima maggiore o uguale a metri 5,00 tale da non richiedere l'impedimento del marciapiede laterale.  
- Dispositivi limitati da impiegare se il cantiere è in un'area pedonale o in un'area di attraversamento.

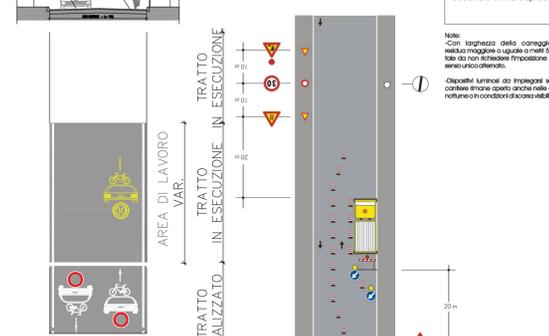

**KEY-MAP**

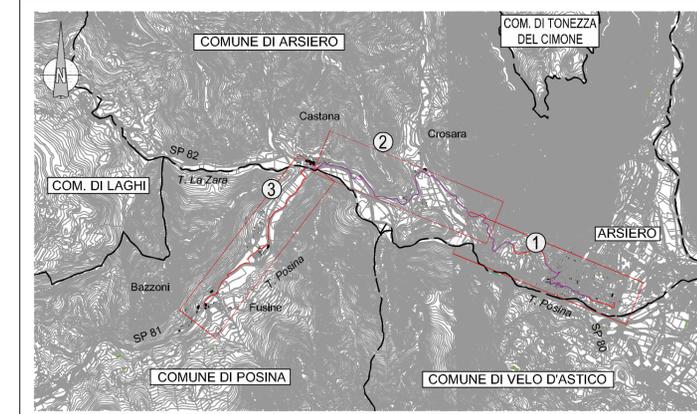

**LEGENDA PLANIMETRIA DI CANTIERE**

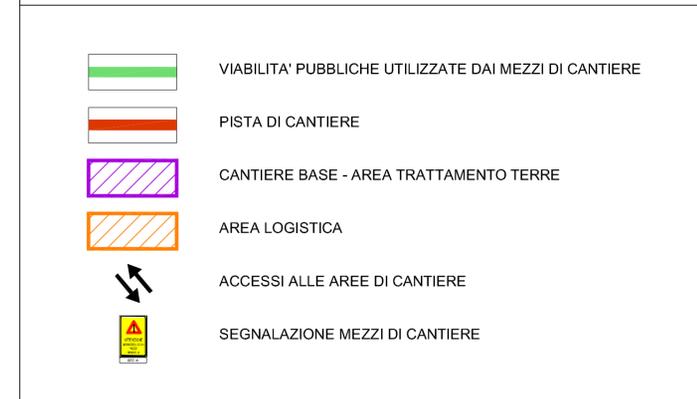

Stazione appaltante: **COMUNE DI POSINA**

Altri comuni interessati: **LAGHI**, **ARSIERO**, **VELO D'ASTICO**

Enti sovraumunali: **PROVINCIA DI VICENZA**, **REGIONE VENETO**

**DENOMINAZIONE PROGETTO STRATEGICO**  
**INTERVENTI A FAVORE DELLO SVILUPPO TURISTICO, COLLEGAMENTO CICLABILE TRA I COMUNI DI POSINA, LAGHI E VELO D'ASTICO E POTENZIAMENTO VIARIO S.P. VALPOSINA E S.P. 138 DELLA BORCOLA TRA LE PROVINCE DI VICENZA E TRENTO**

**LAVORI PER IL MIGLIORAMENTO, IL POTENZIAMENTO, IL COMPLETAMENTO ED IL COLLEGAMENTO DELLE INFRASTRUTTURE VIARIE, CICLABILI E PEDONALI DEI COMUNI DI POSINA, LAGHI, ARSIERO E VELO D'ASTICO**

CUP J71B19000050005 - CIG: 853106056B

**PROGETTO DI FATTIBILITA' TECNICA ED ECONOMICA**

Elaborato: **PARTE GENERALE SICUREZZA Cantierizzazione**

Responsabile del Provvedimento: **Sindaco di Posina Adello Cervo**

Progettazione: **iDea** (Ing. Andrea Prigioni)

Finanziamento: **FONDI COMUNI CONFINANTI**

Data: **MAG 2025**

Scala: **-**

Tavola: **A.06.05**

REV	Data	REVISIONE	Redatto	Controllato	Approvato
4					
3					
2					
1					
0	MAG 2025	EMISSIONE	M.R.	A.B.	M.S.