




PLANIMETRIA RILIEVO - SCALA 1:1.000
- TAVOLA 9 -

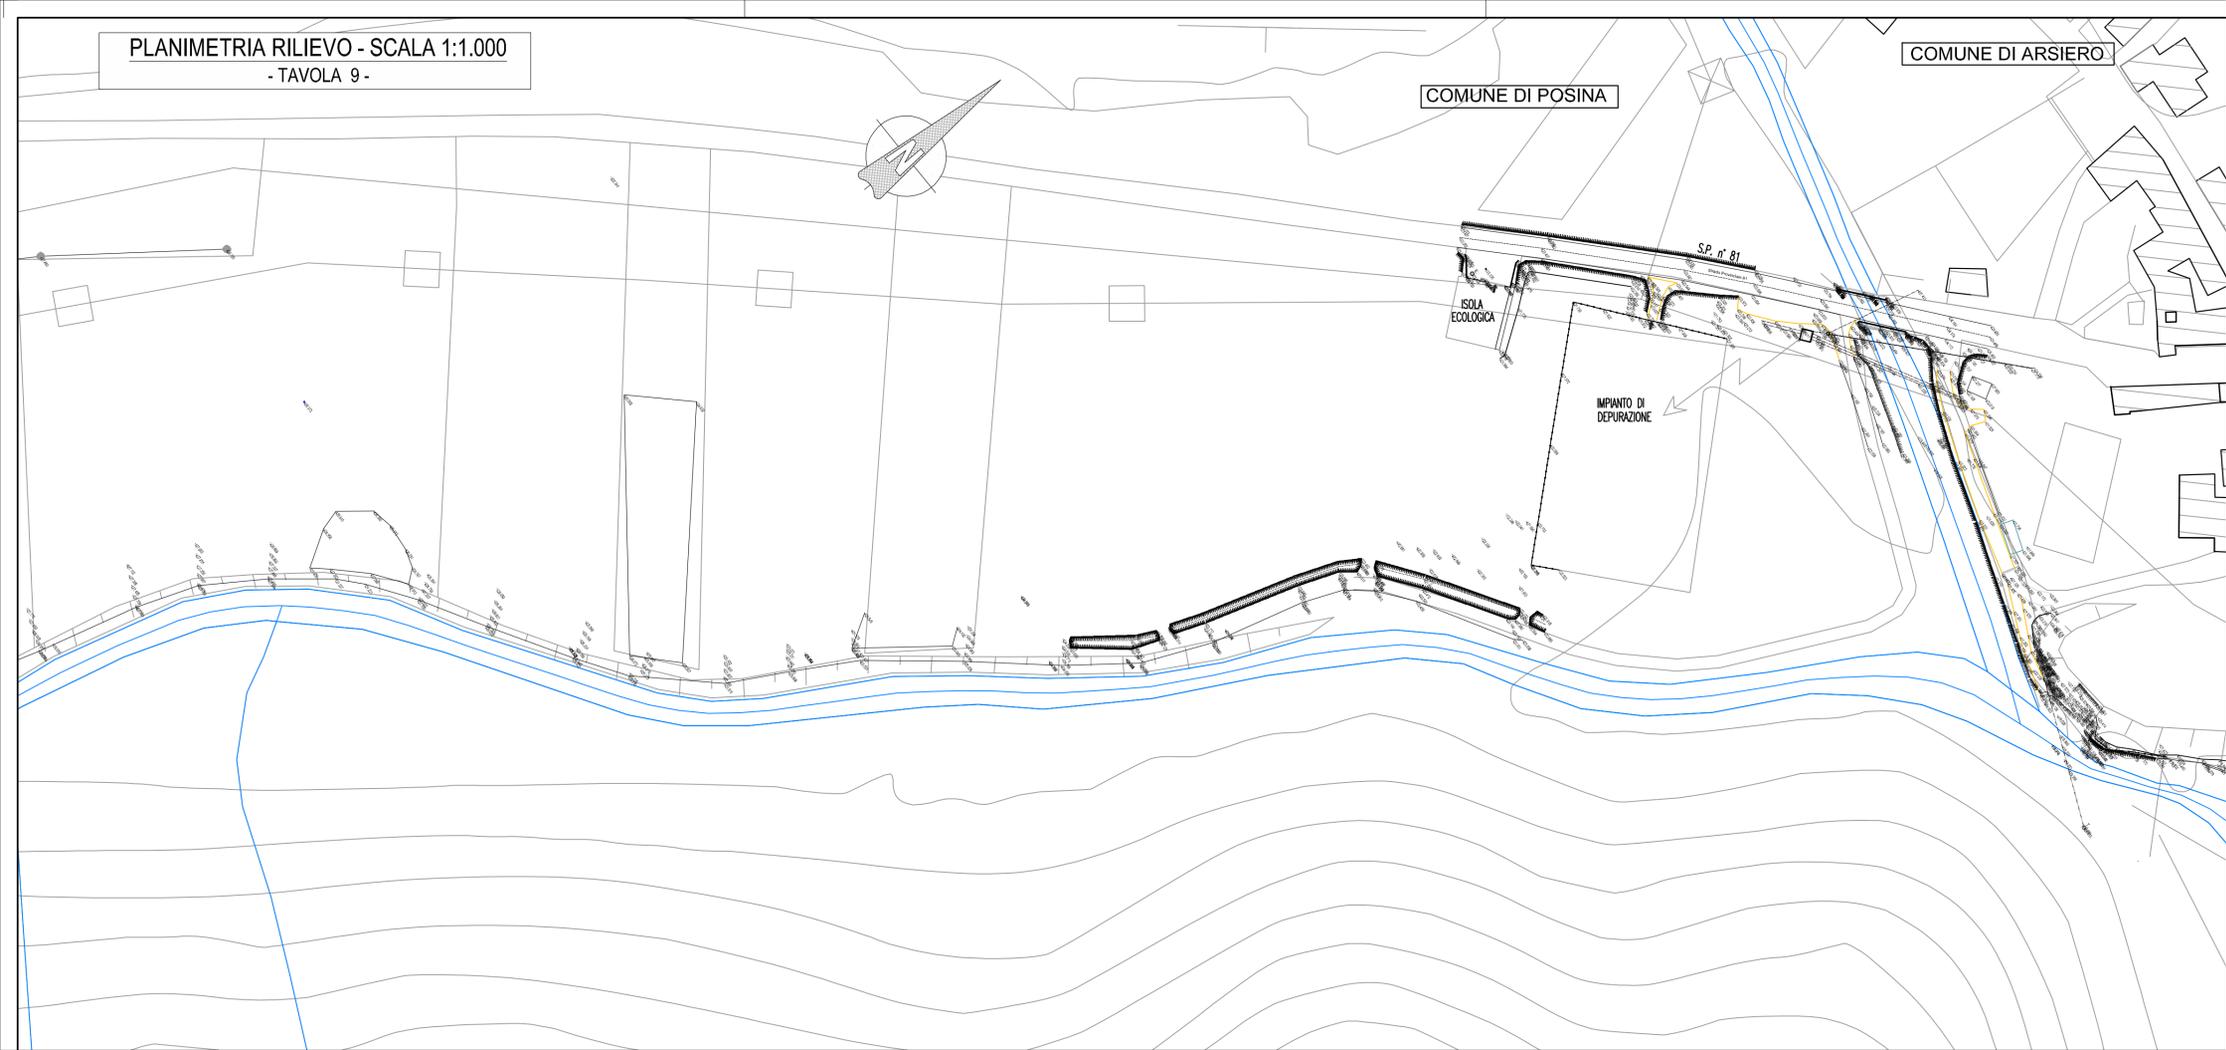

PLANIMETRIA RILIEVO - SCALA 1:1.000
- TAVOLA 10 -

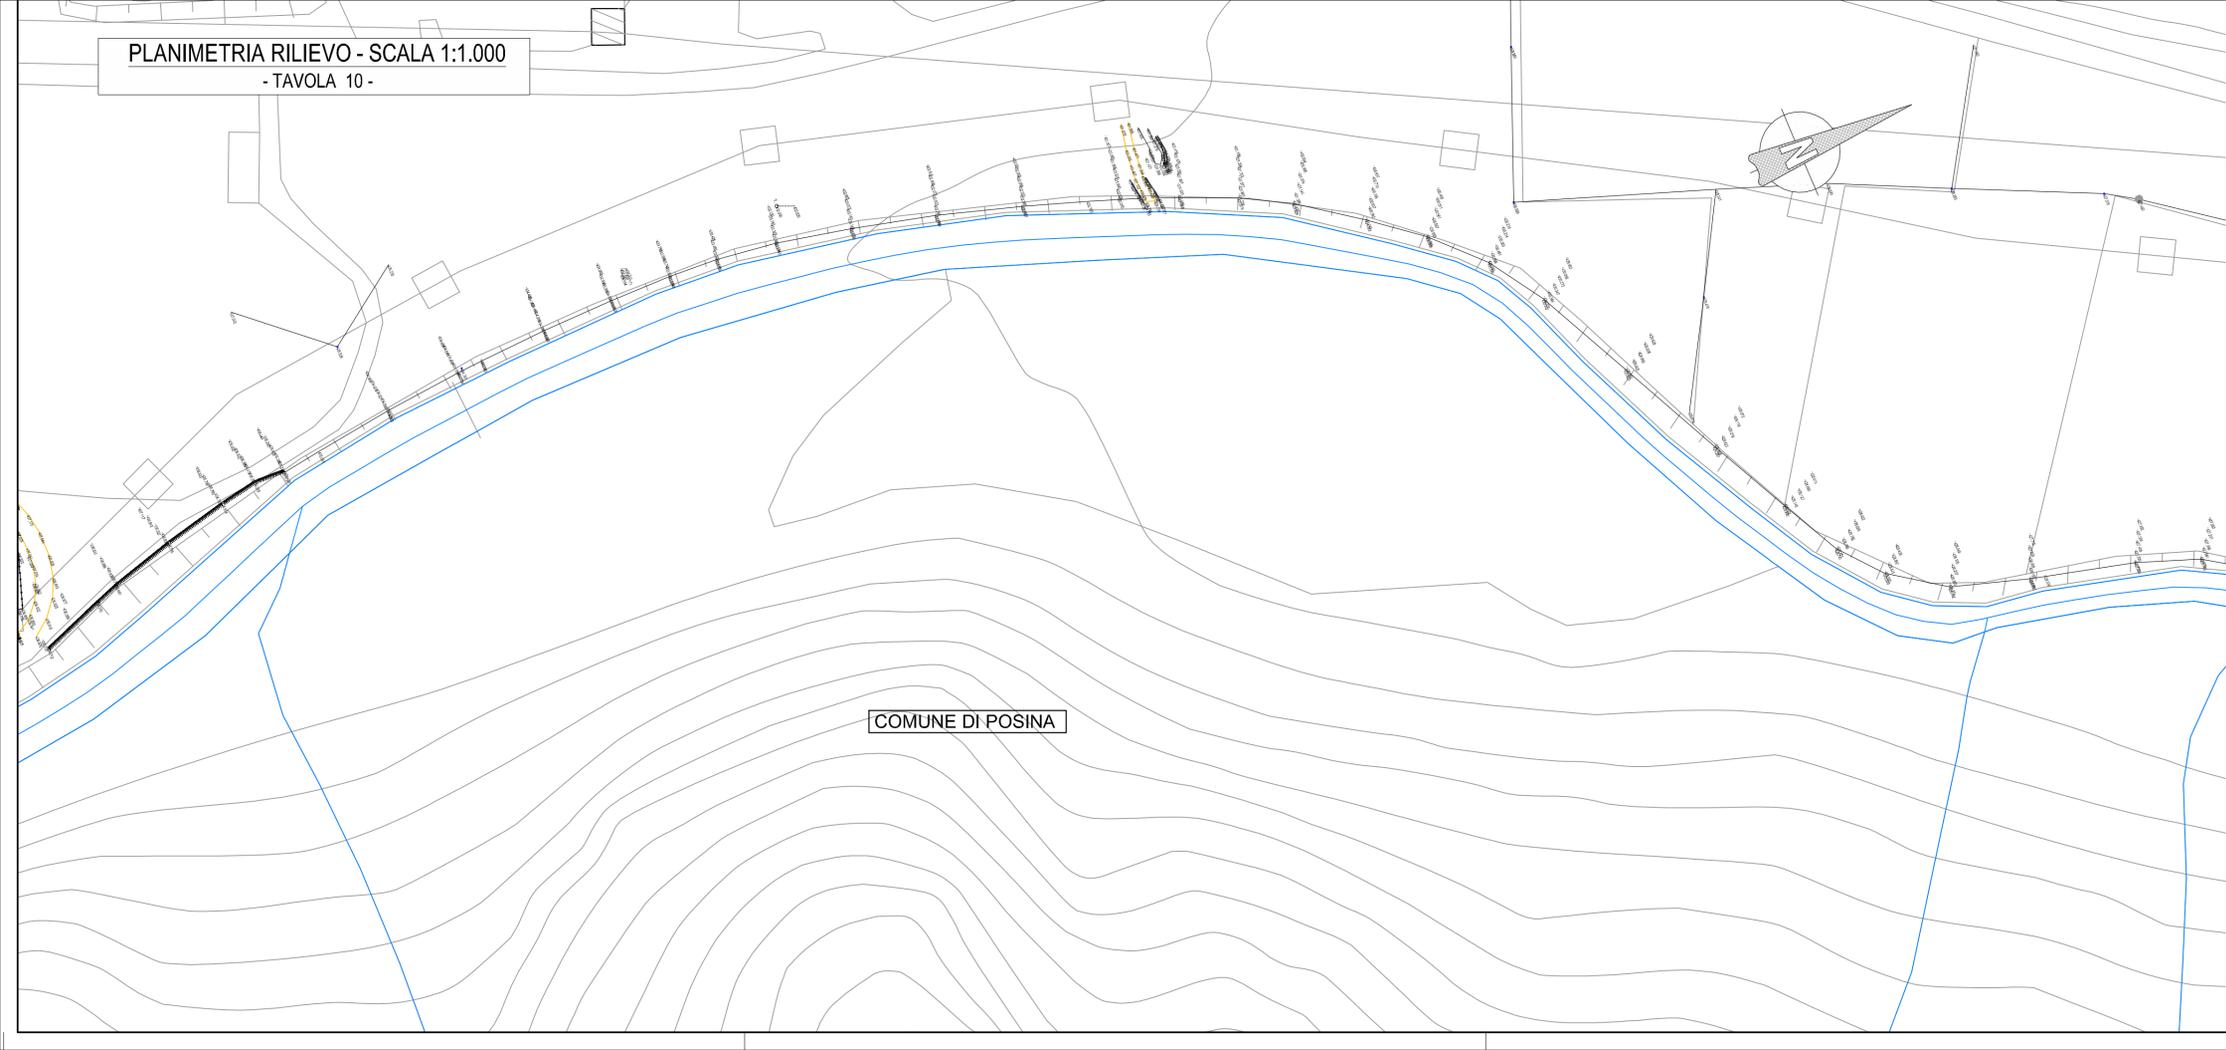

KEY-MAP

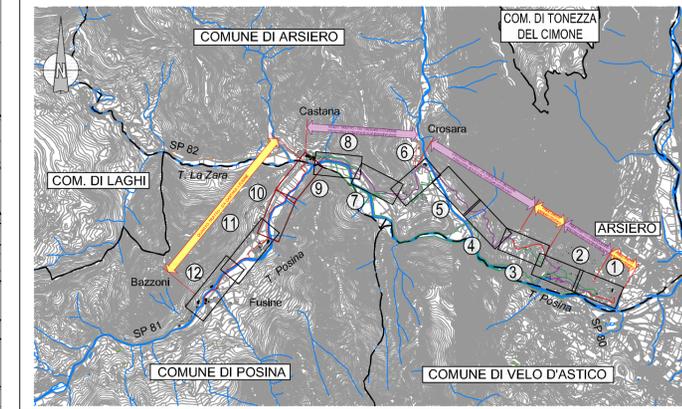

Stazione appaltante: COMUNE DI POSINA

Altri comuni interessati: LAGHI ARSIERO VELO D'ASTICO

Enti sovracomunali: PROVINCIA DI VICENZA REGIONE VENETO

DENOMINAZIONE PROGETTO STRATEGICO

INTERVENTI A FAVORE DELLO SVILUPPO TURISTICO, COLLEGAMENTO CICLABILE TRA I COMUNI DI POSINA, LAGHI E VELO D'ASTICO E POTENZIAMENTO VIARIO S.P. VALPOSINA E S.P. 138 DELLA BORCOLA TRA LE PROVINCE DI VICENZA E TRENTO

LAVORI PER IL MIGLIORAMENTO, IL POTENZIAMENTO, IL COMPLETAMENTO ED IL COLLEGAMENTO DELLE INFRASTRUTTURE VIARIE, CICLABILI E PEDONALI DEI COMUNI DI POSINA, LAGHI, ARSIERO E VELO D'ASTICO

CUP J71B19000050005 - CIG: 853106056B

PROGETTO DI FATTIBILITA' TECNICA ED ECONOMICA

Elaborato: **RILIEVI STUDI E INDAGINI**
RILIEVO TOPOGRAFICO
Rilievo stato di fatto - Tav. 9 e 10

Responsabile del Provvedimento: Sindaco di Posina Adelio Cervo

Progettazione: **iDea** **Ing. Andrea Brunellese**
DIRETTORE RESPONSABILE
Via Sommacampagna, 83/105 - 37139 Verona
N. di Iscrizione: 04/1976

Finanziamento: **FONDO COMUNI CONFINANTI**

Data:	MAG 2025	Scala:	1:1.000	Tavola:	B.01.05
-------	----------	--------	---------	---------	---------

REV	Data	REVISIONE	Redatto	Controllato	Approvato
4					
3					
2					
1					
0	MAG 2025	EMISSIONE	M.R.	A.B.	M.S.