

Stazione appaltante:



COMUNE DI POSINA

Altri comuni interessati:



LAGHI



ARSIERO



VELO D'ASTICO

Enti sovracomunali:



PROVINCIA  
DI VICENZA



REGIONE  
VENETO

### DENOMINAZIONE PROGETTO STRATEGICO

INTERVENTI A FAVORE DELLO SVILUPPO TURISTICO, COLLEGAMENTO CICLABILE TRA I COMUNI DI POSINA, LAGHI E VELO D'ASTICO E POTENZIAMENTO VIARIO S.P. VALPOSINA E S.P. 138 DELLA BORCOLA TRA LE PROVINCE DI VICENZA E TRENTO

LAVORI PER IL MIGLIORAMENTO, IL POTENZIAMENTO, IL COMPLETAMENTO ED IL COLLEGAMENTO DELLE INFRASTRUTTURE VIARIE, CICLABILI E PEDONALI DEI COMUNI DI POSINA, LAGHI, ARSIERO E VELO D'ASTICO

CUP J71B19000050005 - CIG: 853106056B

## PROGETTO DI FATTIBILITA' TECNICA ED ECONOMICA

Elaborato: **RILIEVI STUDI E INDAGINI**  
**RILIEVO TOPOGRAFICO**  
**Documentazione fotografica**

Responsabile del Provvedimento:

Sindaco di Posina  
Adelio Cervo

Progettazione:

**iDea**  
INFRASTRUCTURE DESIGN, ENERGY AND ARCHITECTURE  
www.idea-eng.it - info@idea-eng.it  
Via Sommacampagna, 63/H Scala D - 37137 Verona  
Telefono/Fax: 045 6517106 - e-mail: tecnico@idea-eng.it



Finanziamento:

 **FONDO  
COMUNI  
CONFINANTI**

Data:

MAG 2025

Scala:

-


Tavola:

**B.01.07**

REV	Data	REVISIONE	Redatto	Controllato	Approvato
4					
3					
2					
1					
0	MAG 2025	EMISSIONE	M.R.	A.B.	M.S.

DOCUMENTAZIONE FOTOGRAFICA


SCALA 1:2.000 - TAVOLA 1 -

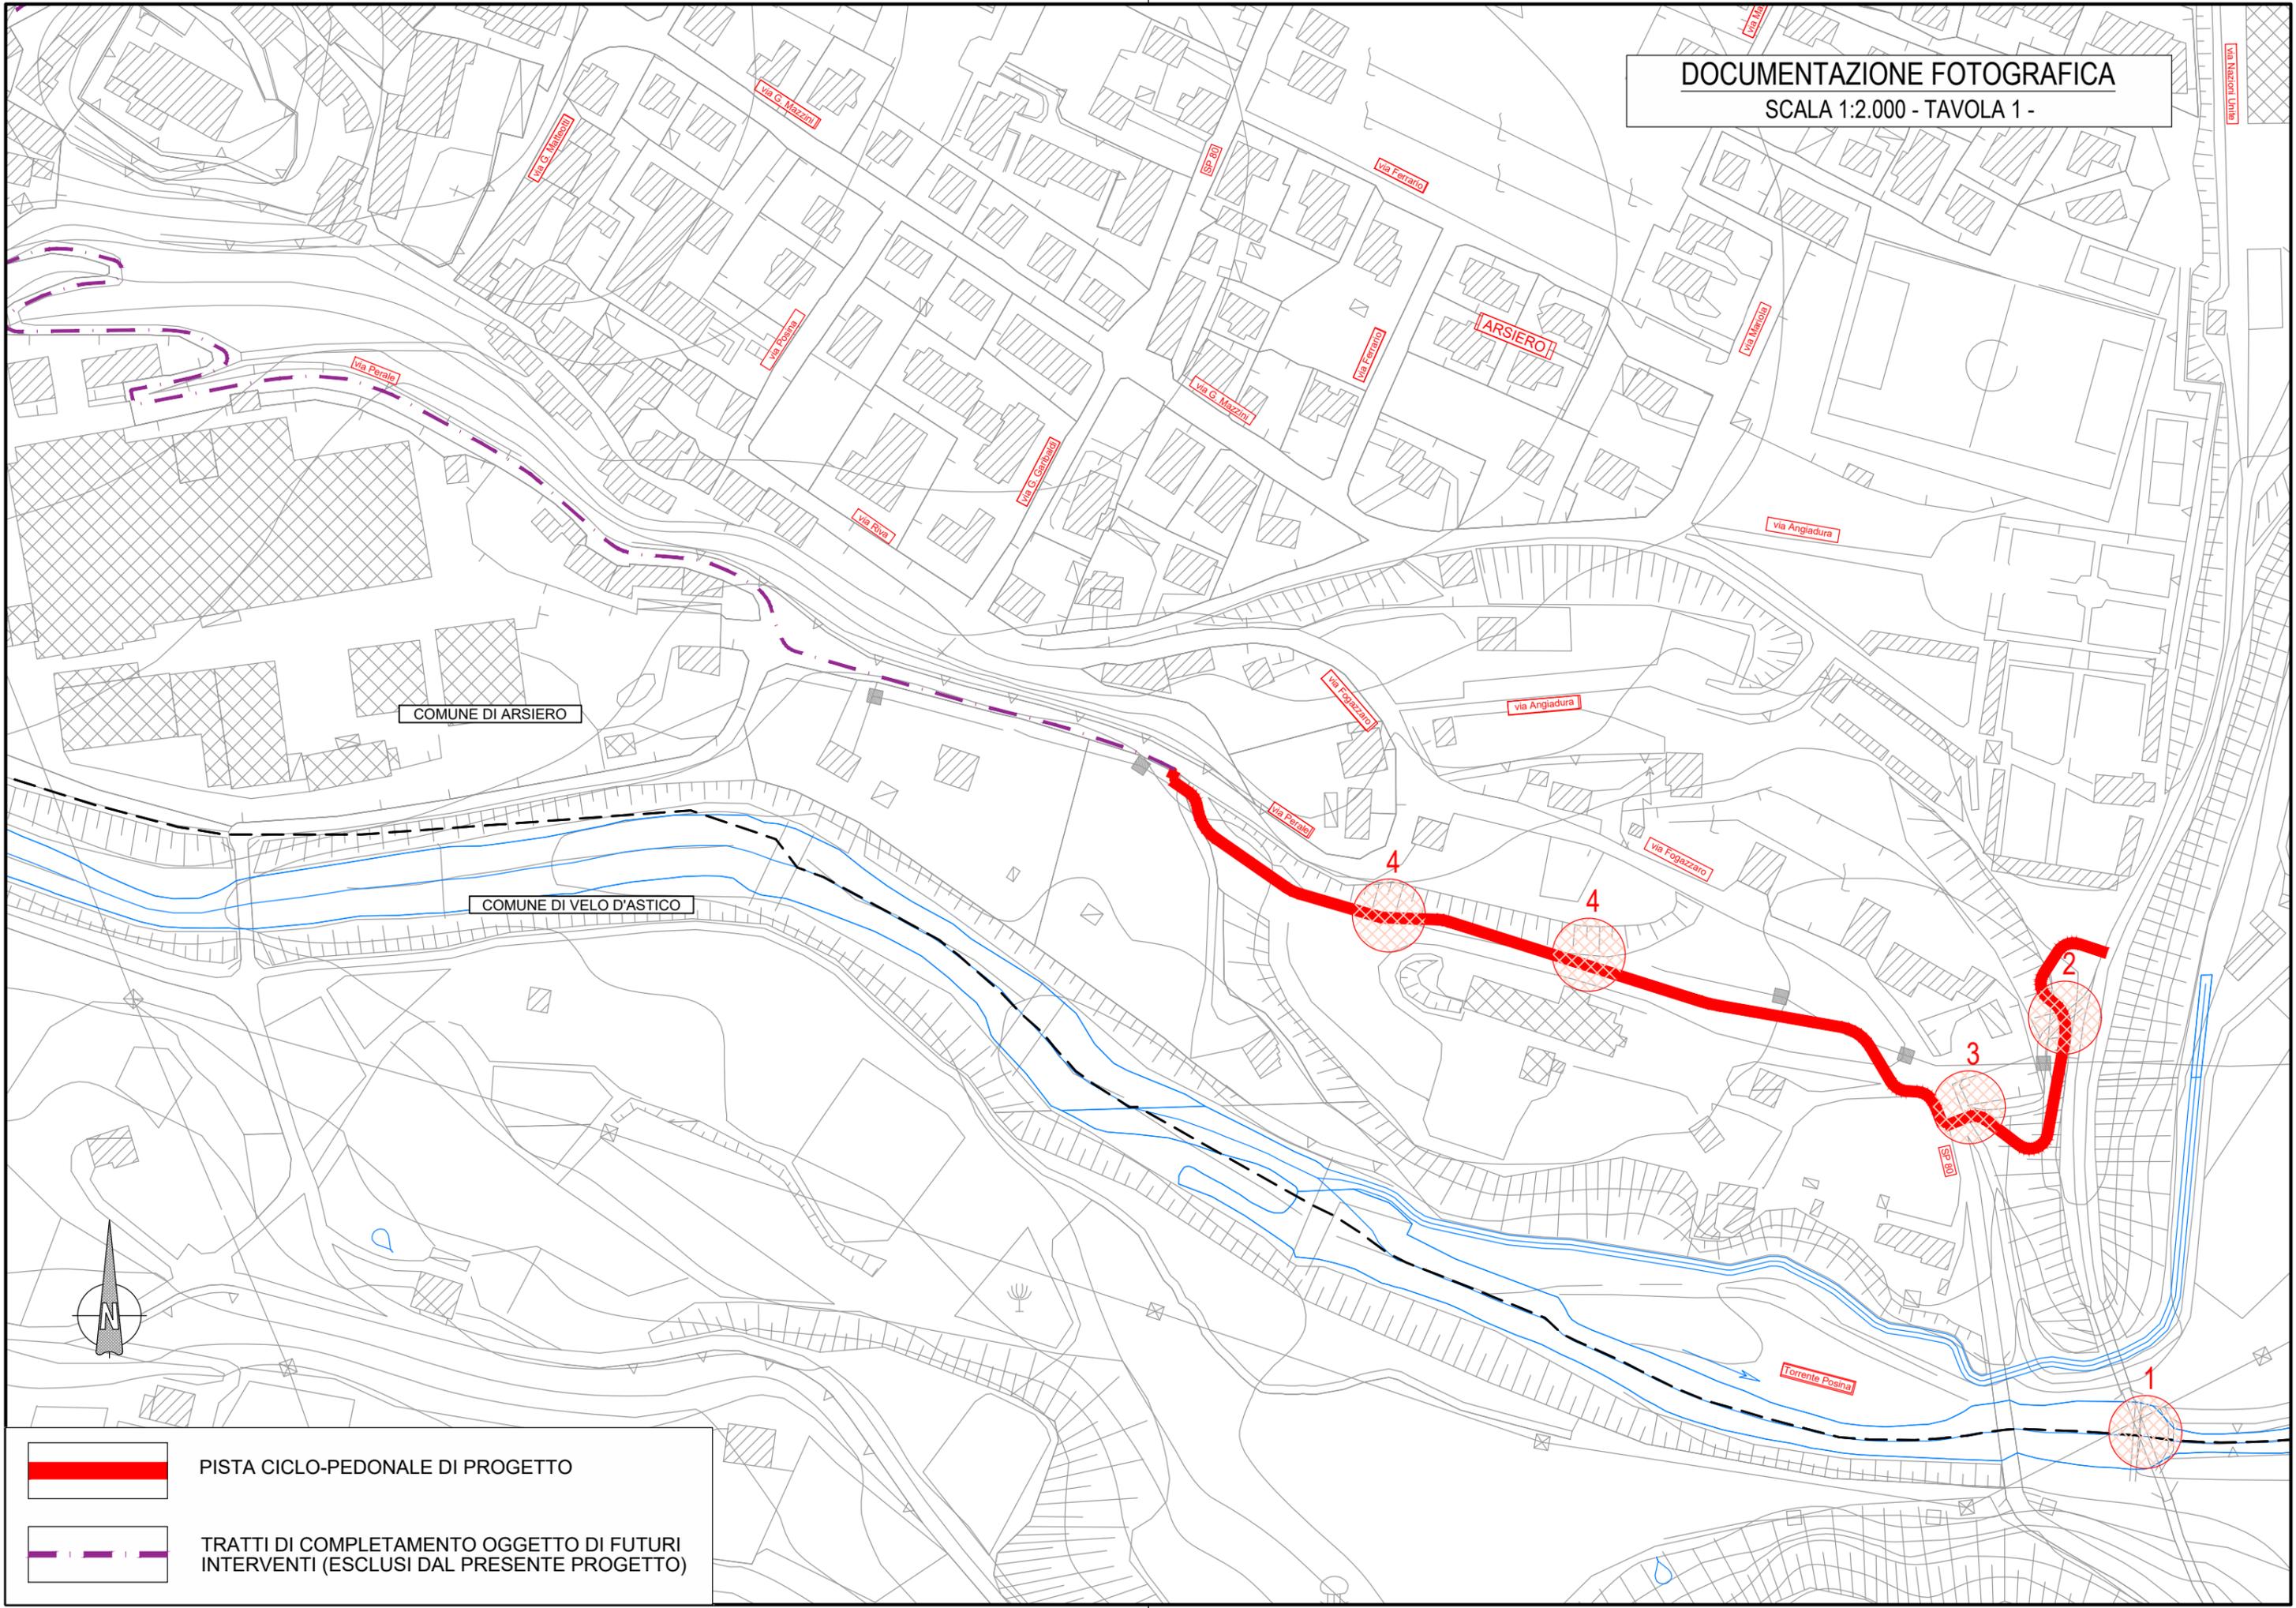

PISTA CICLO-PEDONALE DI PROGETTO



TRATTI DI COMPLETAMENTO OGGETTO DI FUTURI INTERVENTI (ESCLUSI DAL PRESENTE PROGETTO)

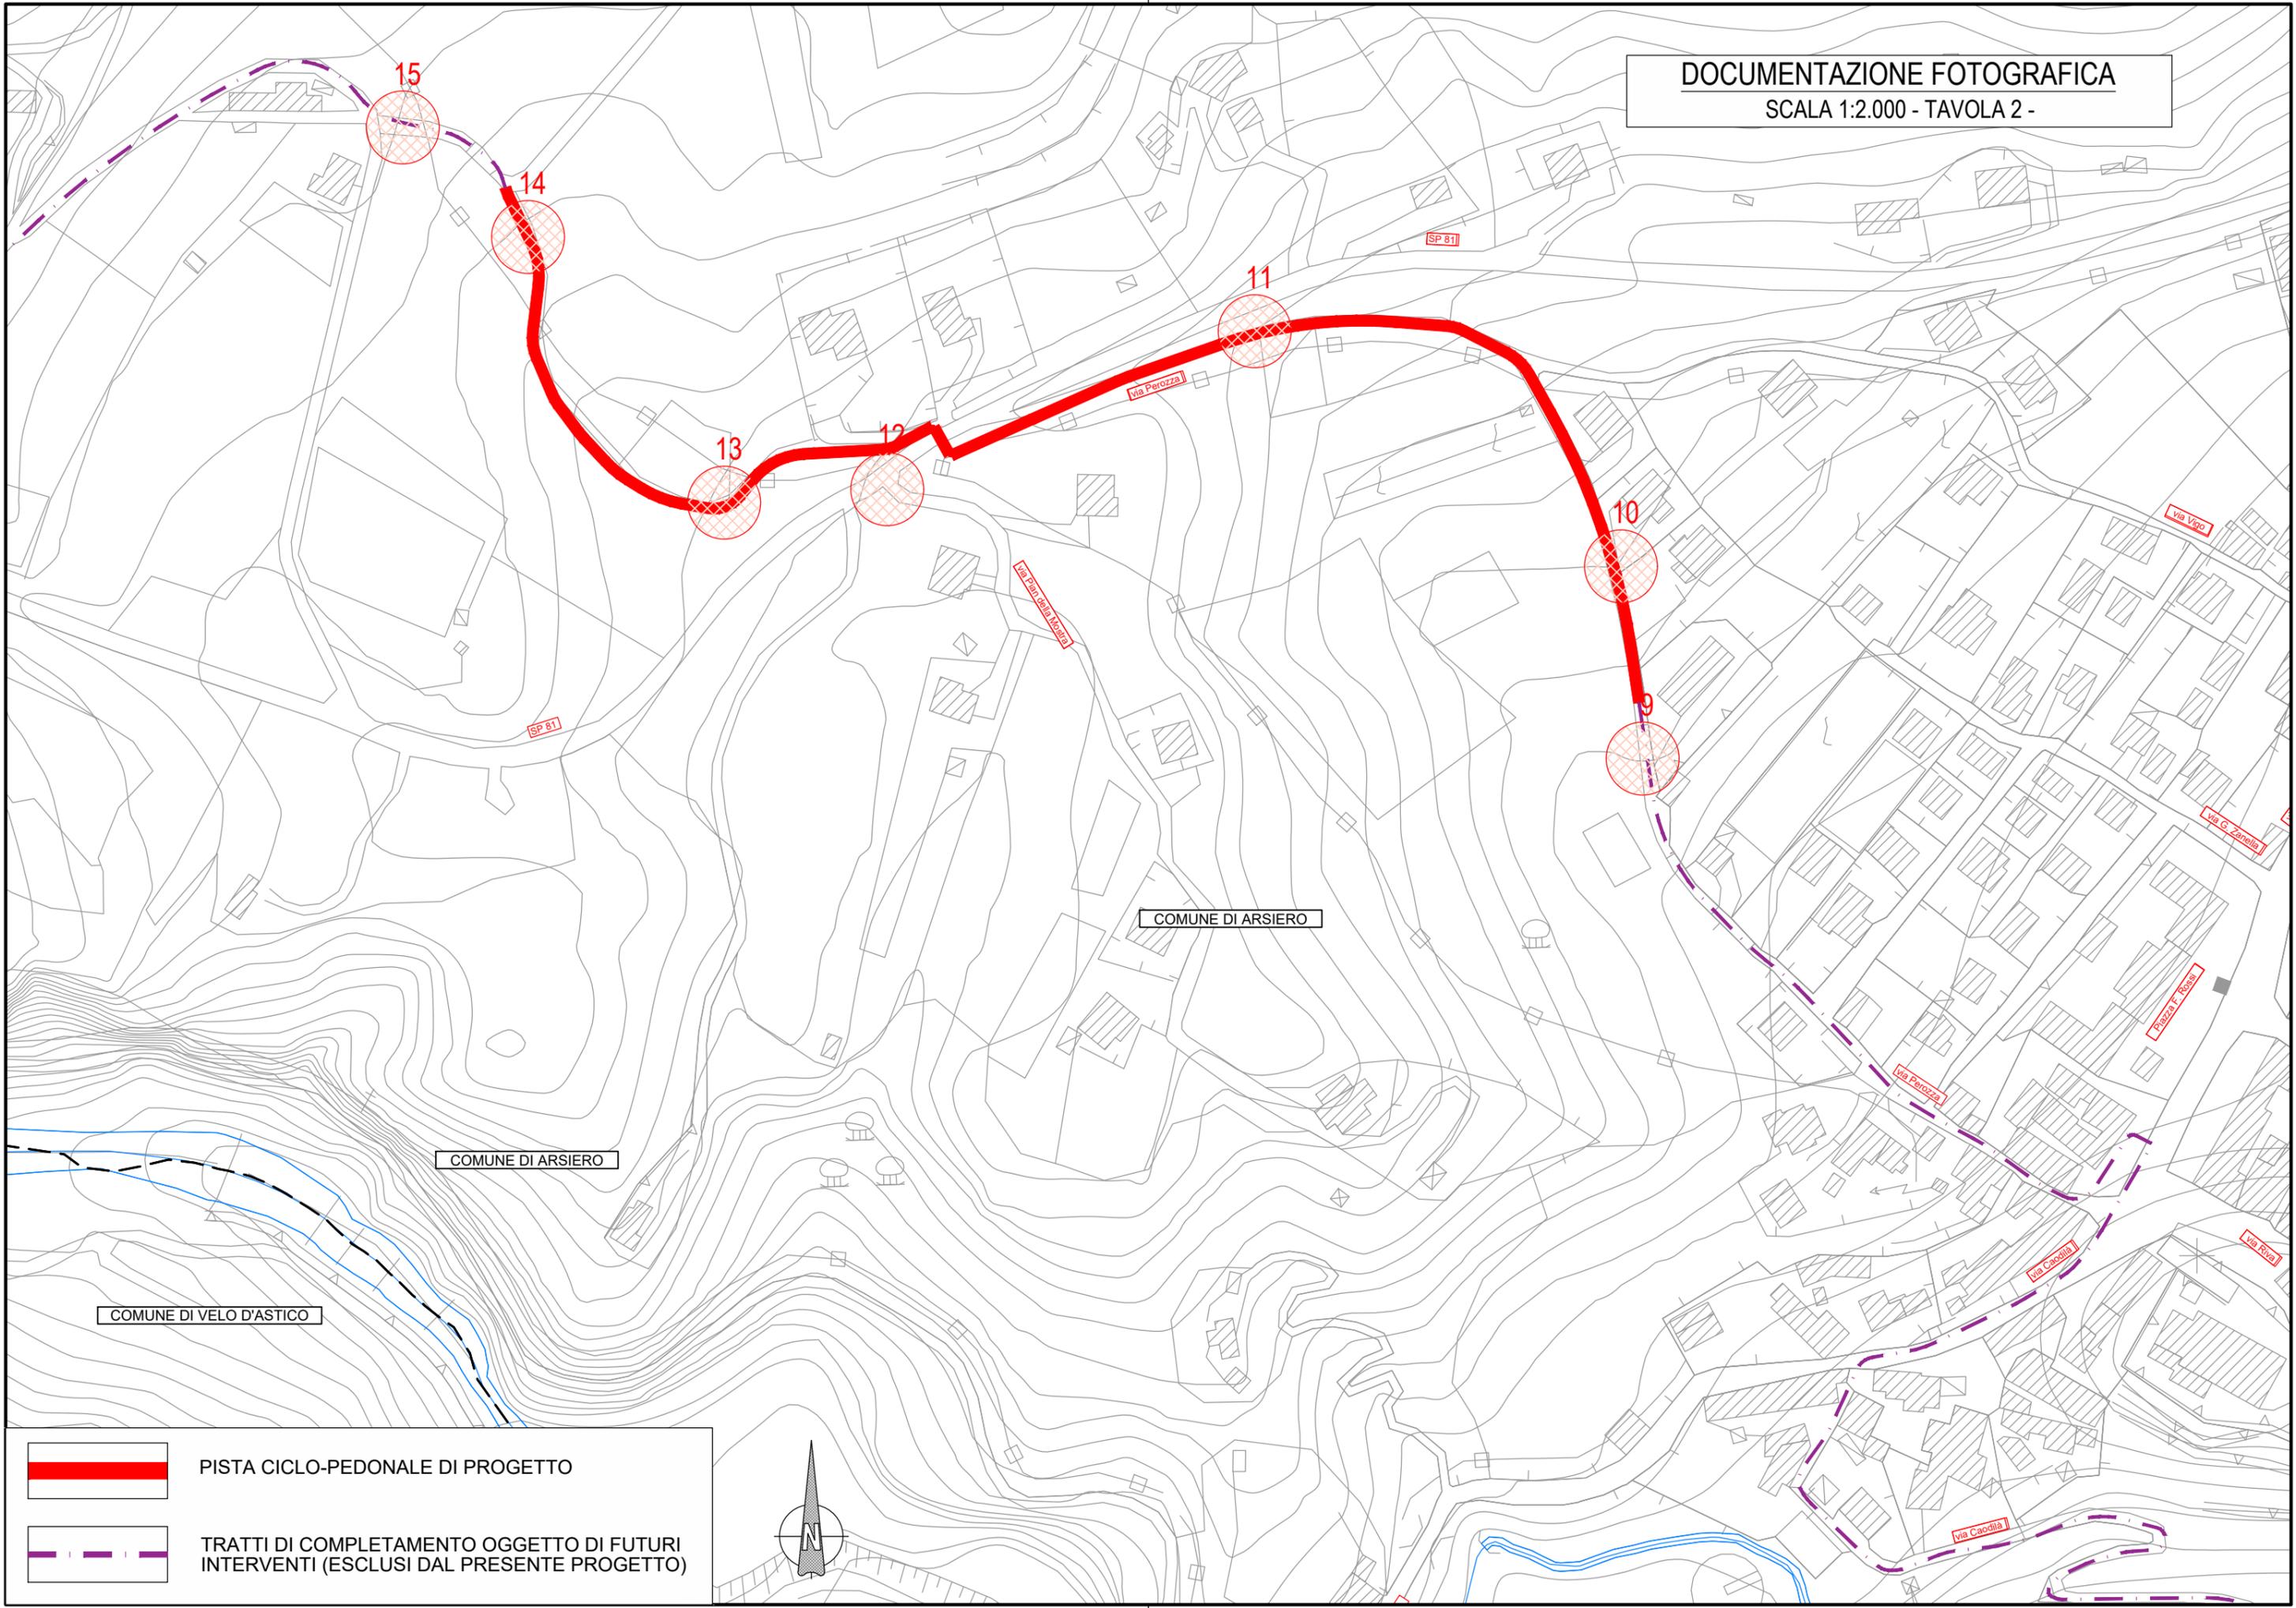


PISTA CICLO-PEDONALE DI PROGETTO




TRATTI DI COMPLETAMENTO OGGETTO DI FUTURI INTERVENTI (ESCLUSI DAL PRESENTE PROGETTO)



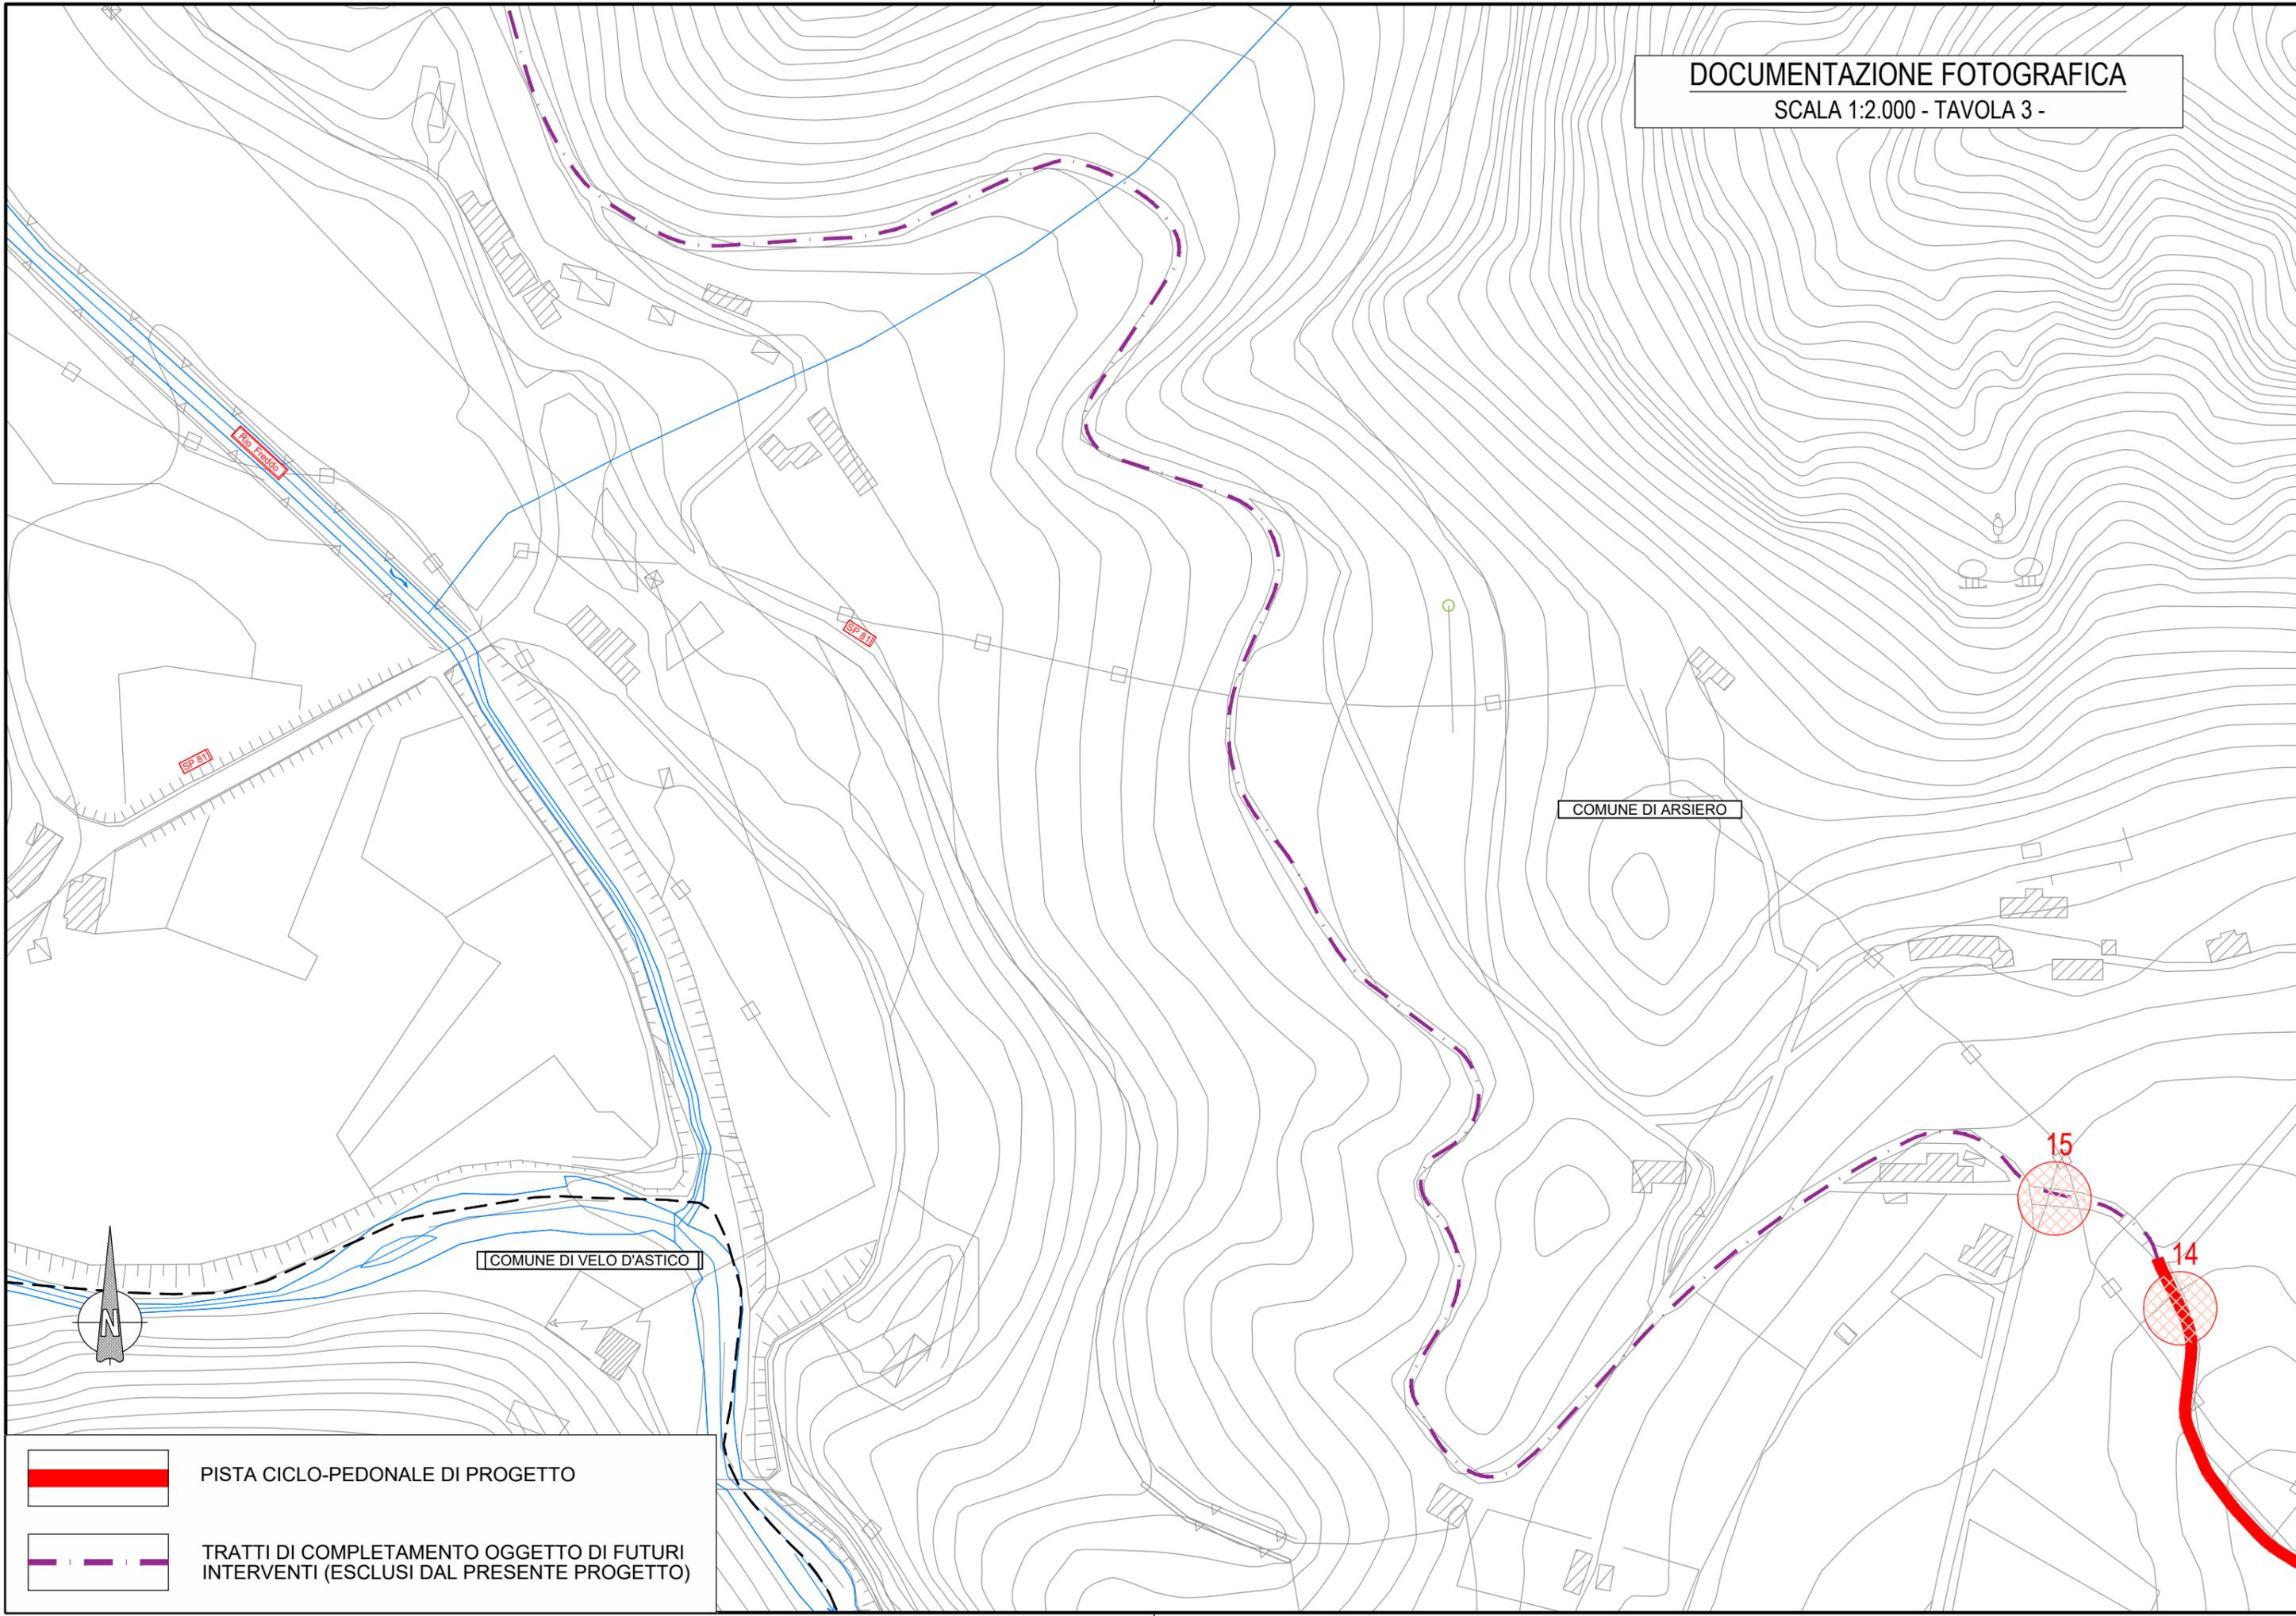

	PISTA CICLO-PEDONALE DI PROGETTO
	TRATTI DI COMPLETAMENTO OGGETTO DI FUTURI INTERVENTI (ESCLUSI DAL PRESENTE PROGETTO)

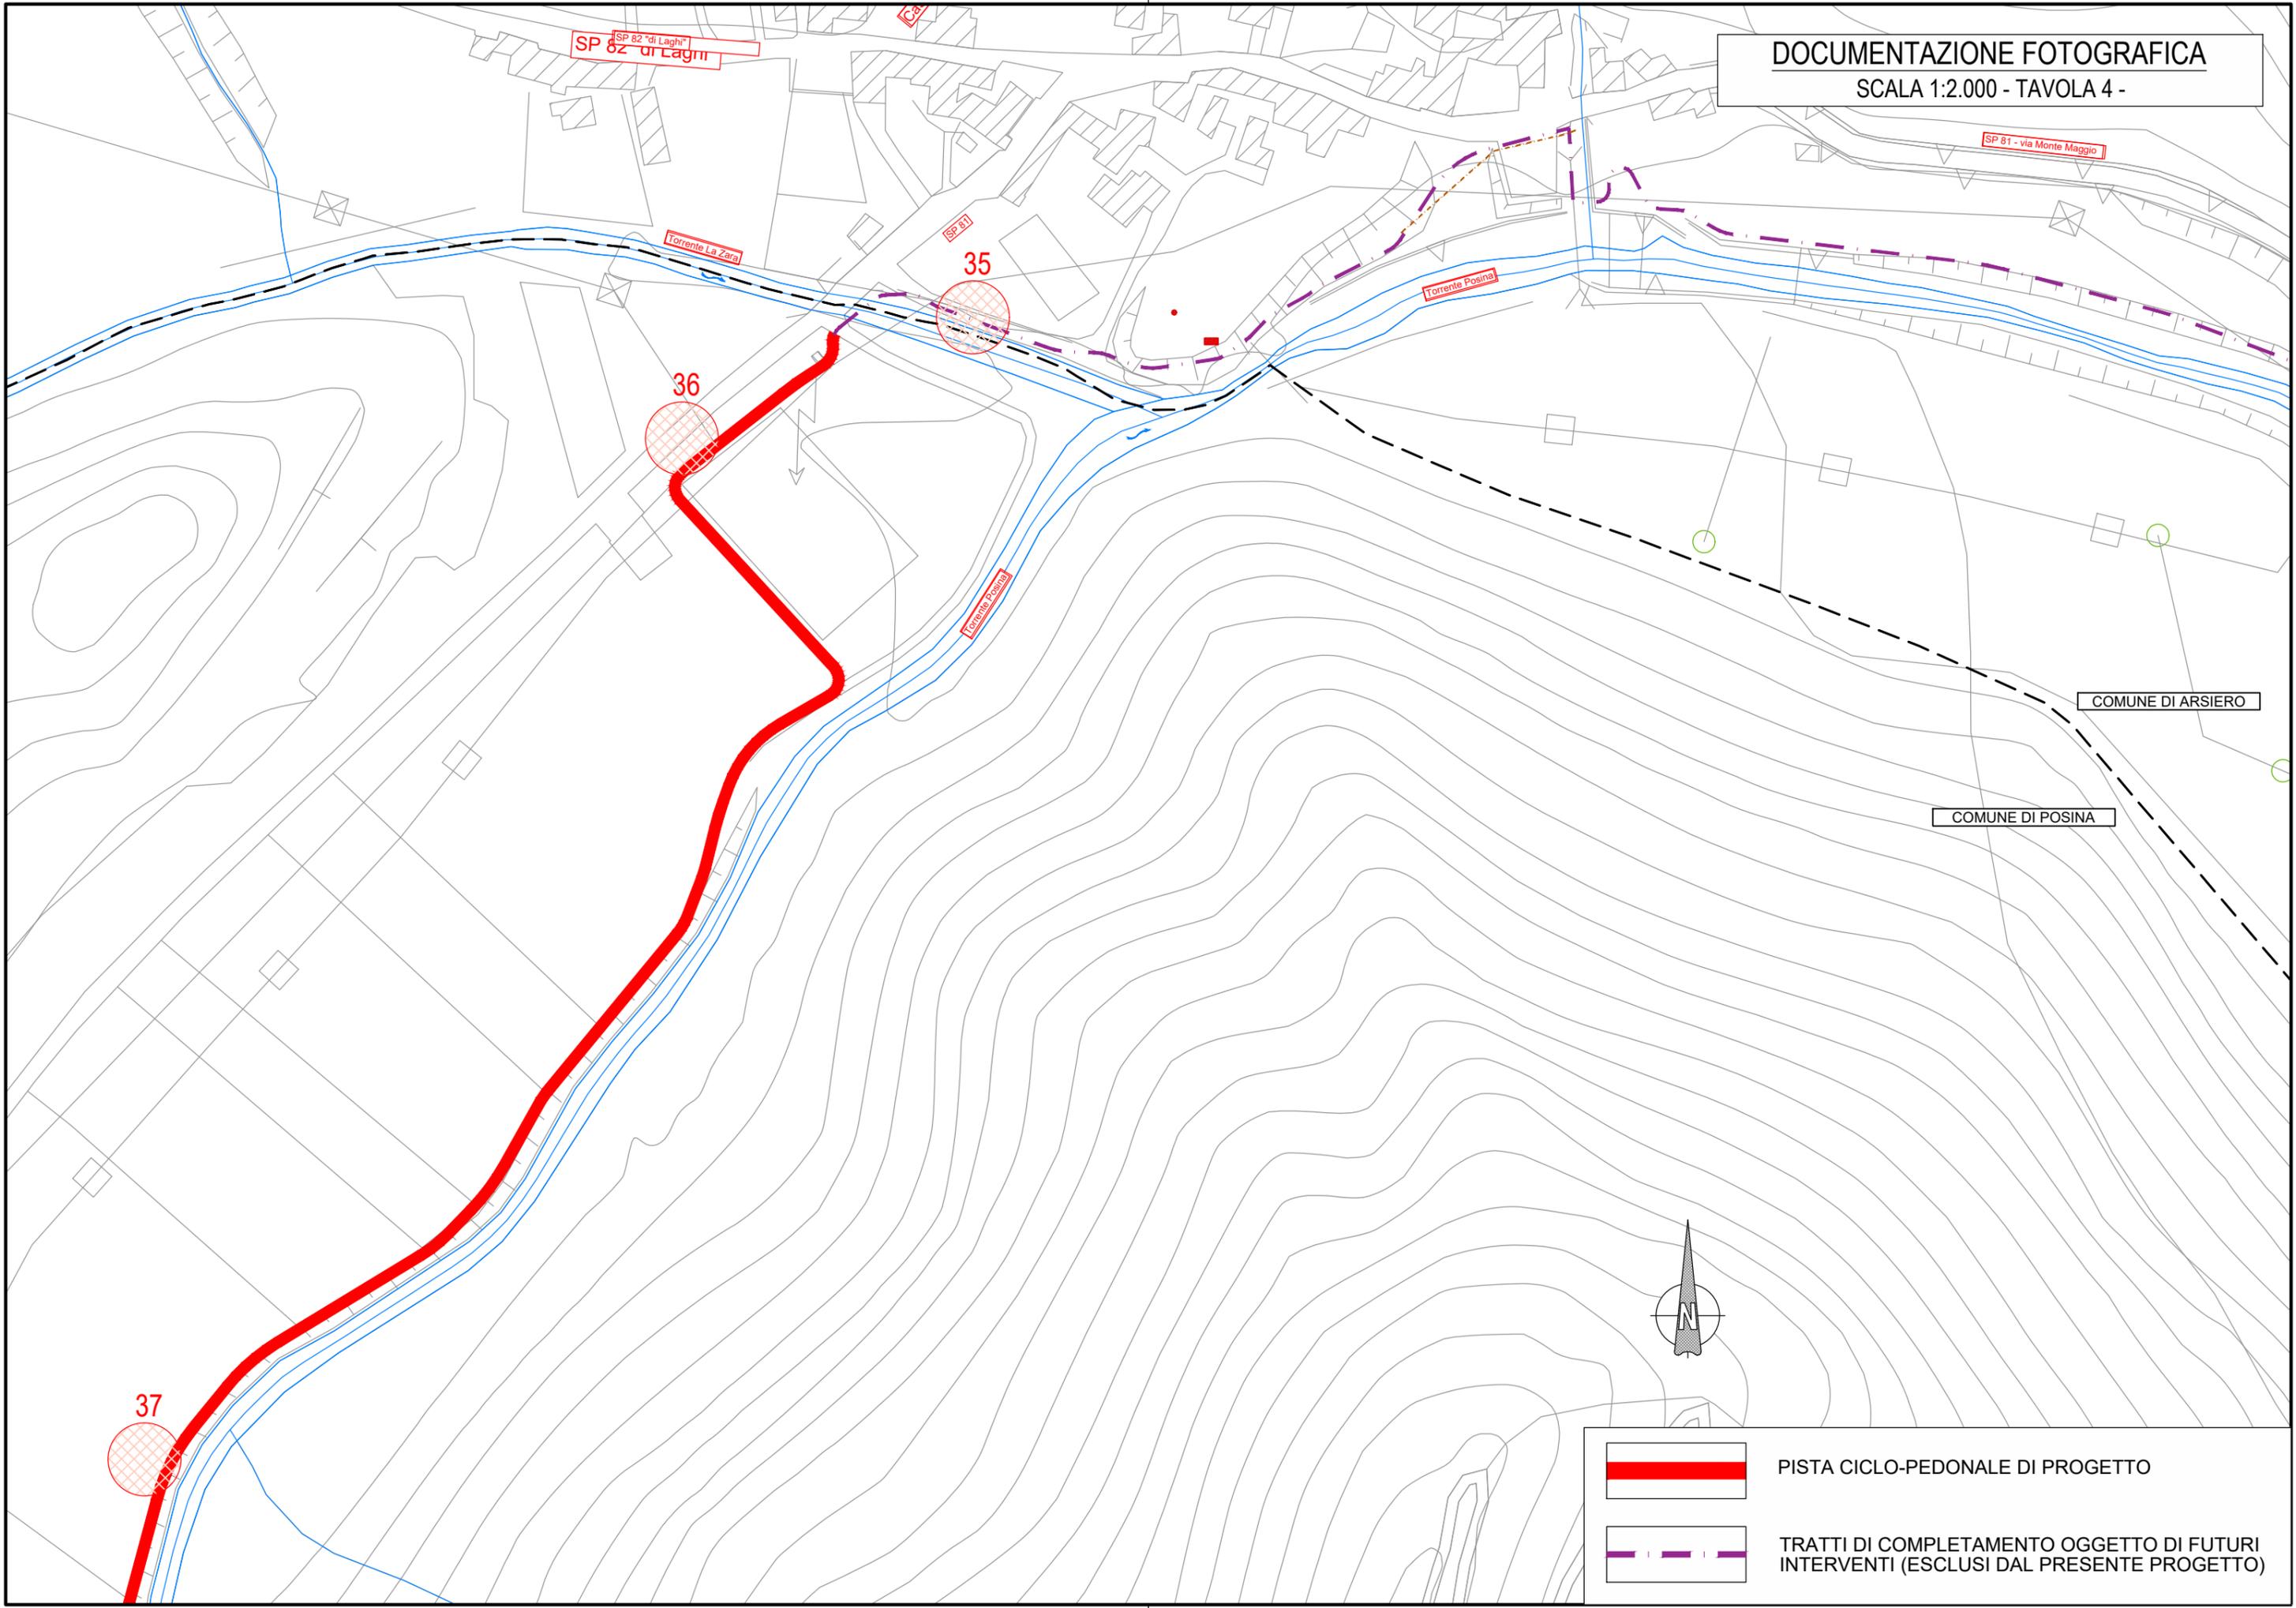

SP 82 "di Laghi"

SP 81 - via Monte Maggio

Torrente La Zara

SP 81

Torrente Posina


35

36

Torrente Posina

COMUNE DI ARSIERO

COMUNE DI POSINA

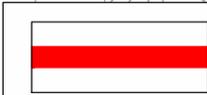

PISTA CICLO-PEDONALE DI PROGETTO



TRATTI DI COMPLETAMENTO OGGETTO DI FUTURI INTERVENTI (ESCLUSI DAL PRESENTE PROGETTO)

37


DOCUMENTAZIONE FOTOGRAFICA

SCALA 1:2.000 - TAVOLA 5 -

COMUNE DI POSINA

SP 67

Torrente Posina

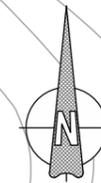


PISTA CICLO-PEDONALE DI PROGETTO




TRATTI DI COMPLETAMENTO OGGETTO DI FUTURI INTERVENTI (ESCLUSI DAL PRESENTE PROGETTO)

DOCUMENTAZIONE FOTOGRAFICA

SCALA 1:2.000 - TAVOLA 6 -

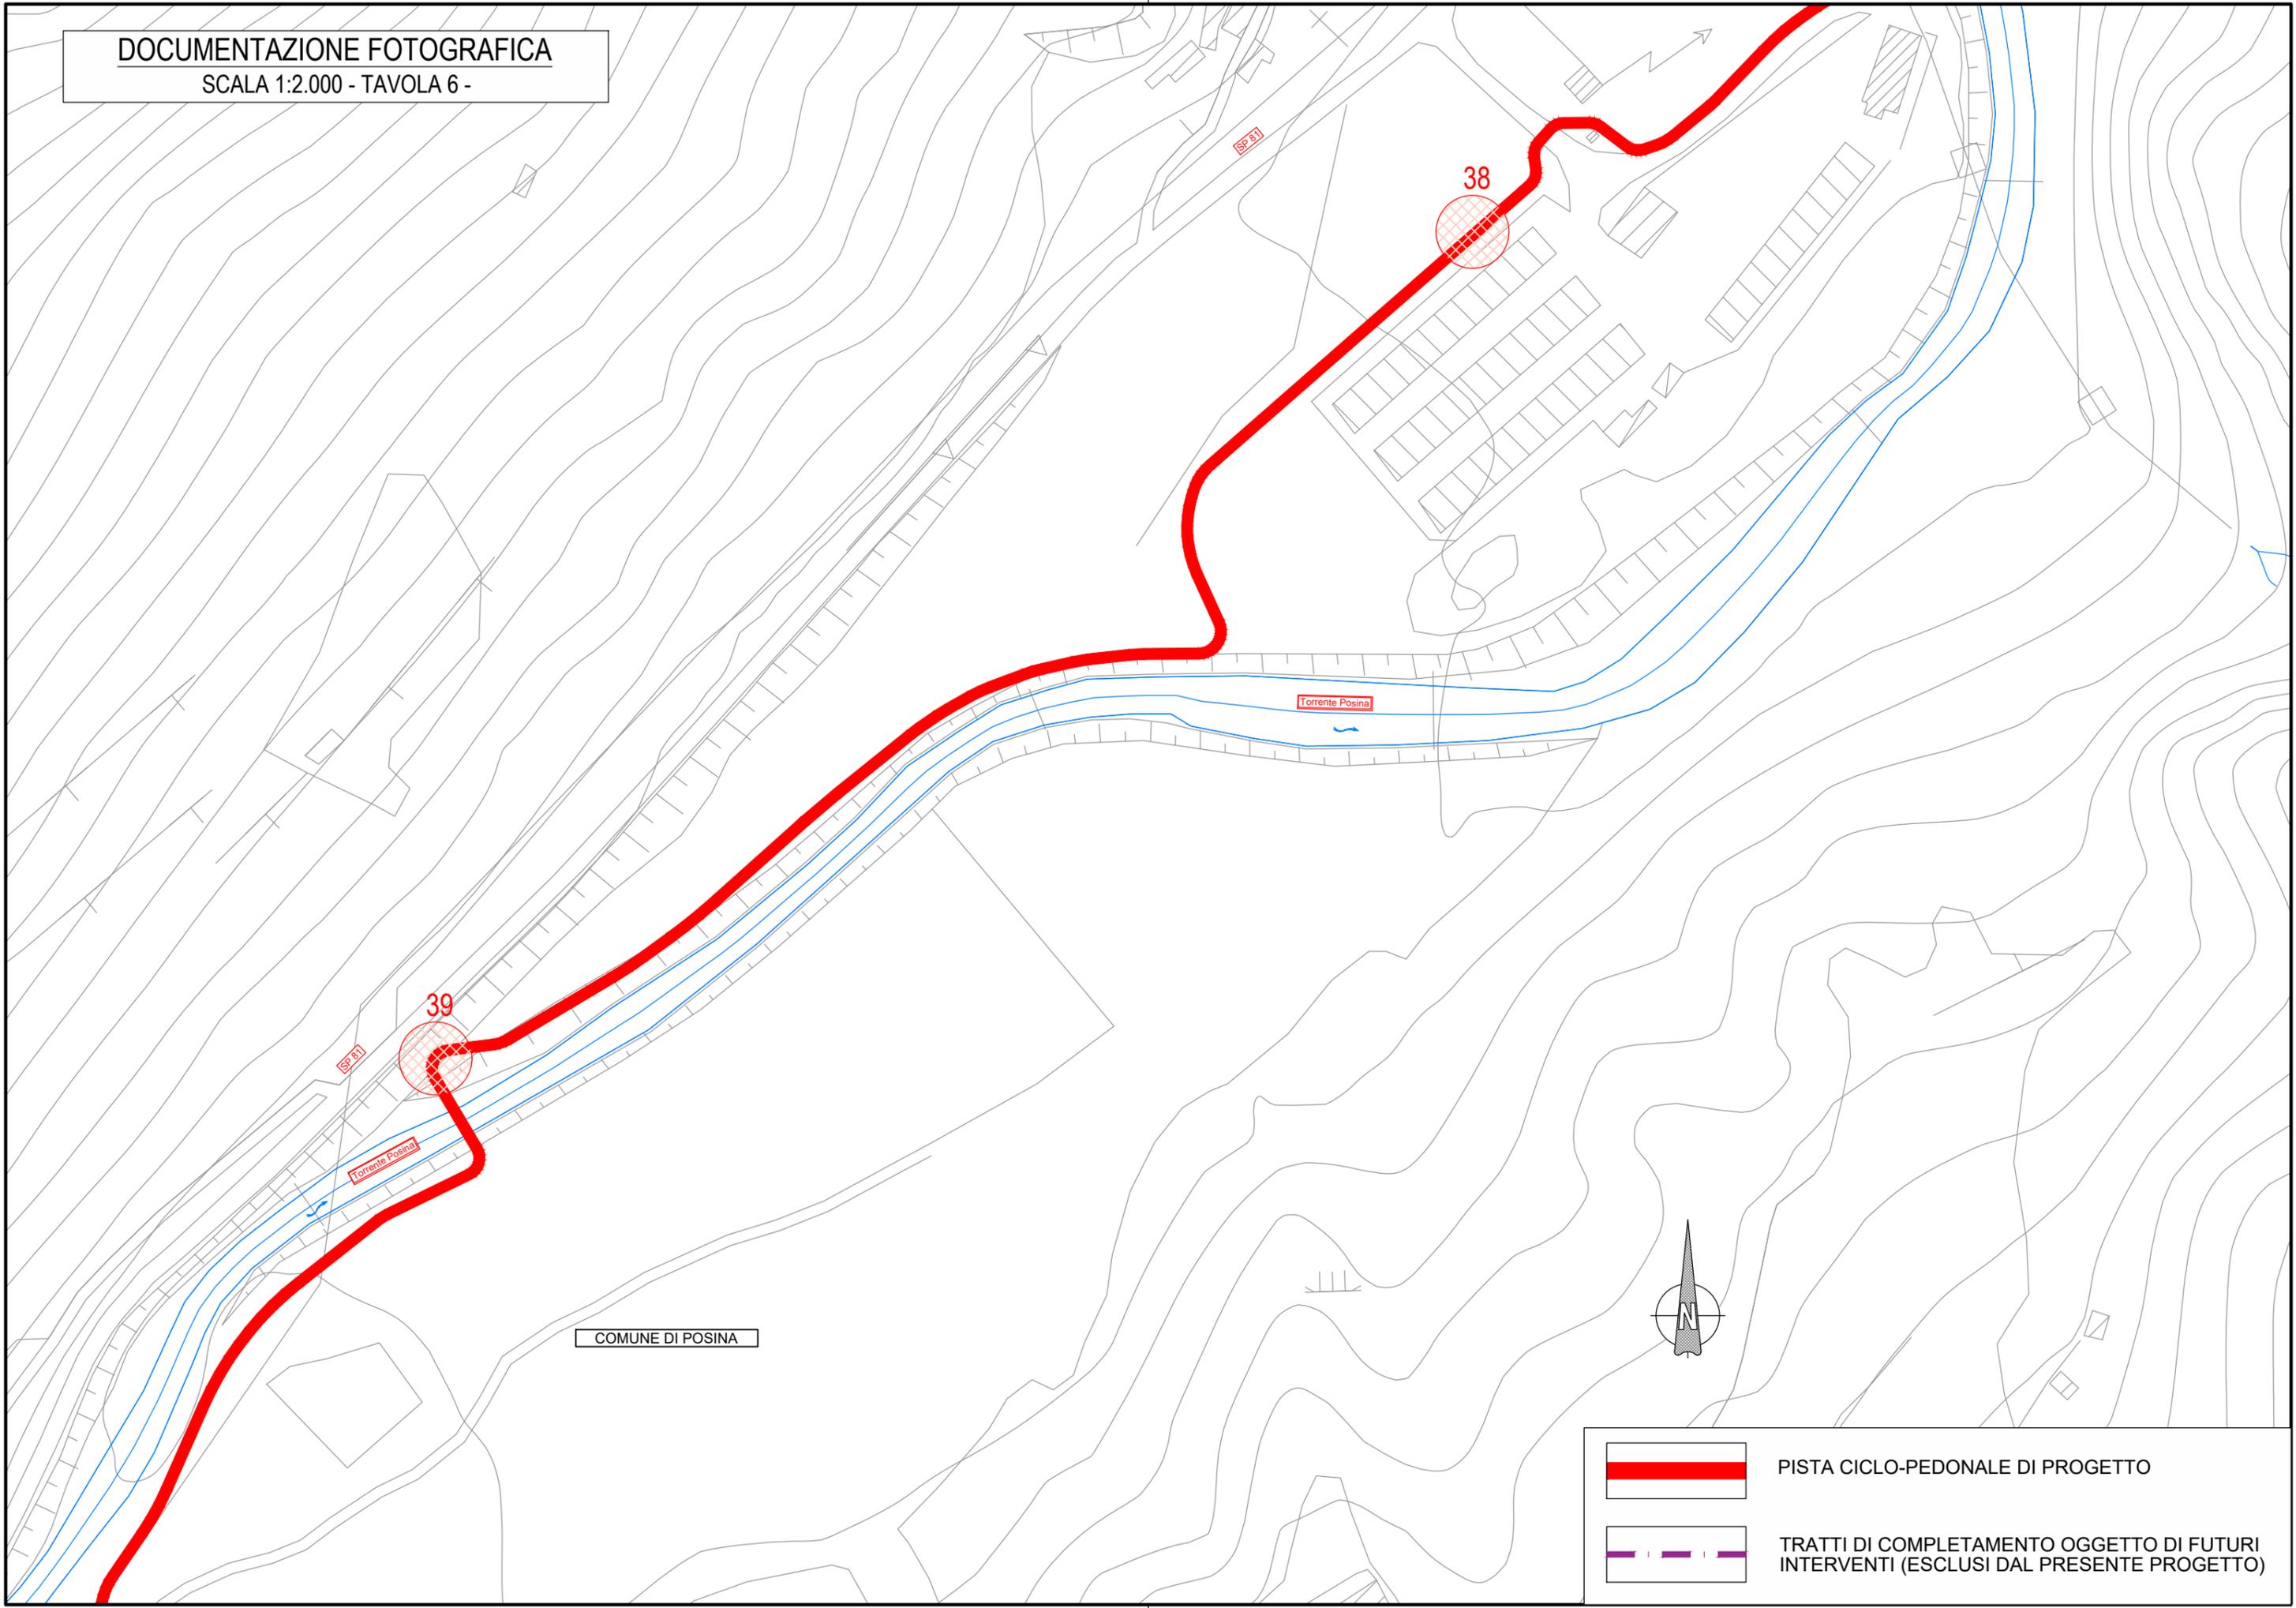

COMUNE DI POSINA

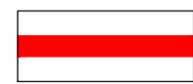


PISTA CICLO-PEDONALE DI PROGETTO



TRATTI DI COMPLETAMENTO OGGETTO DI FUTURI INTERVENTI (ESCLUSI DAL PRESENTE PROGETTO)

COMUNE DI POSINA

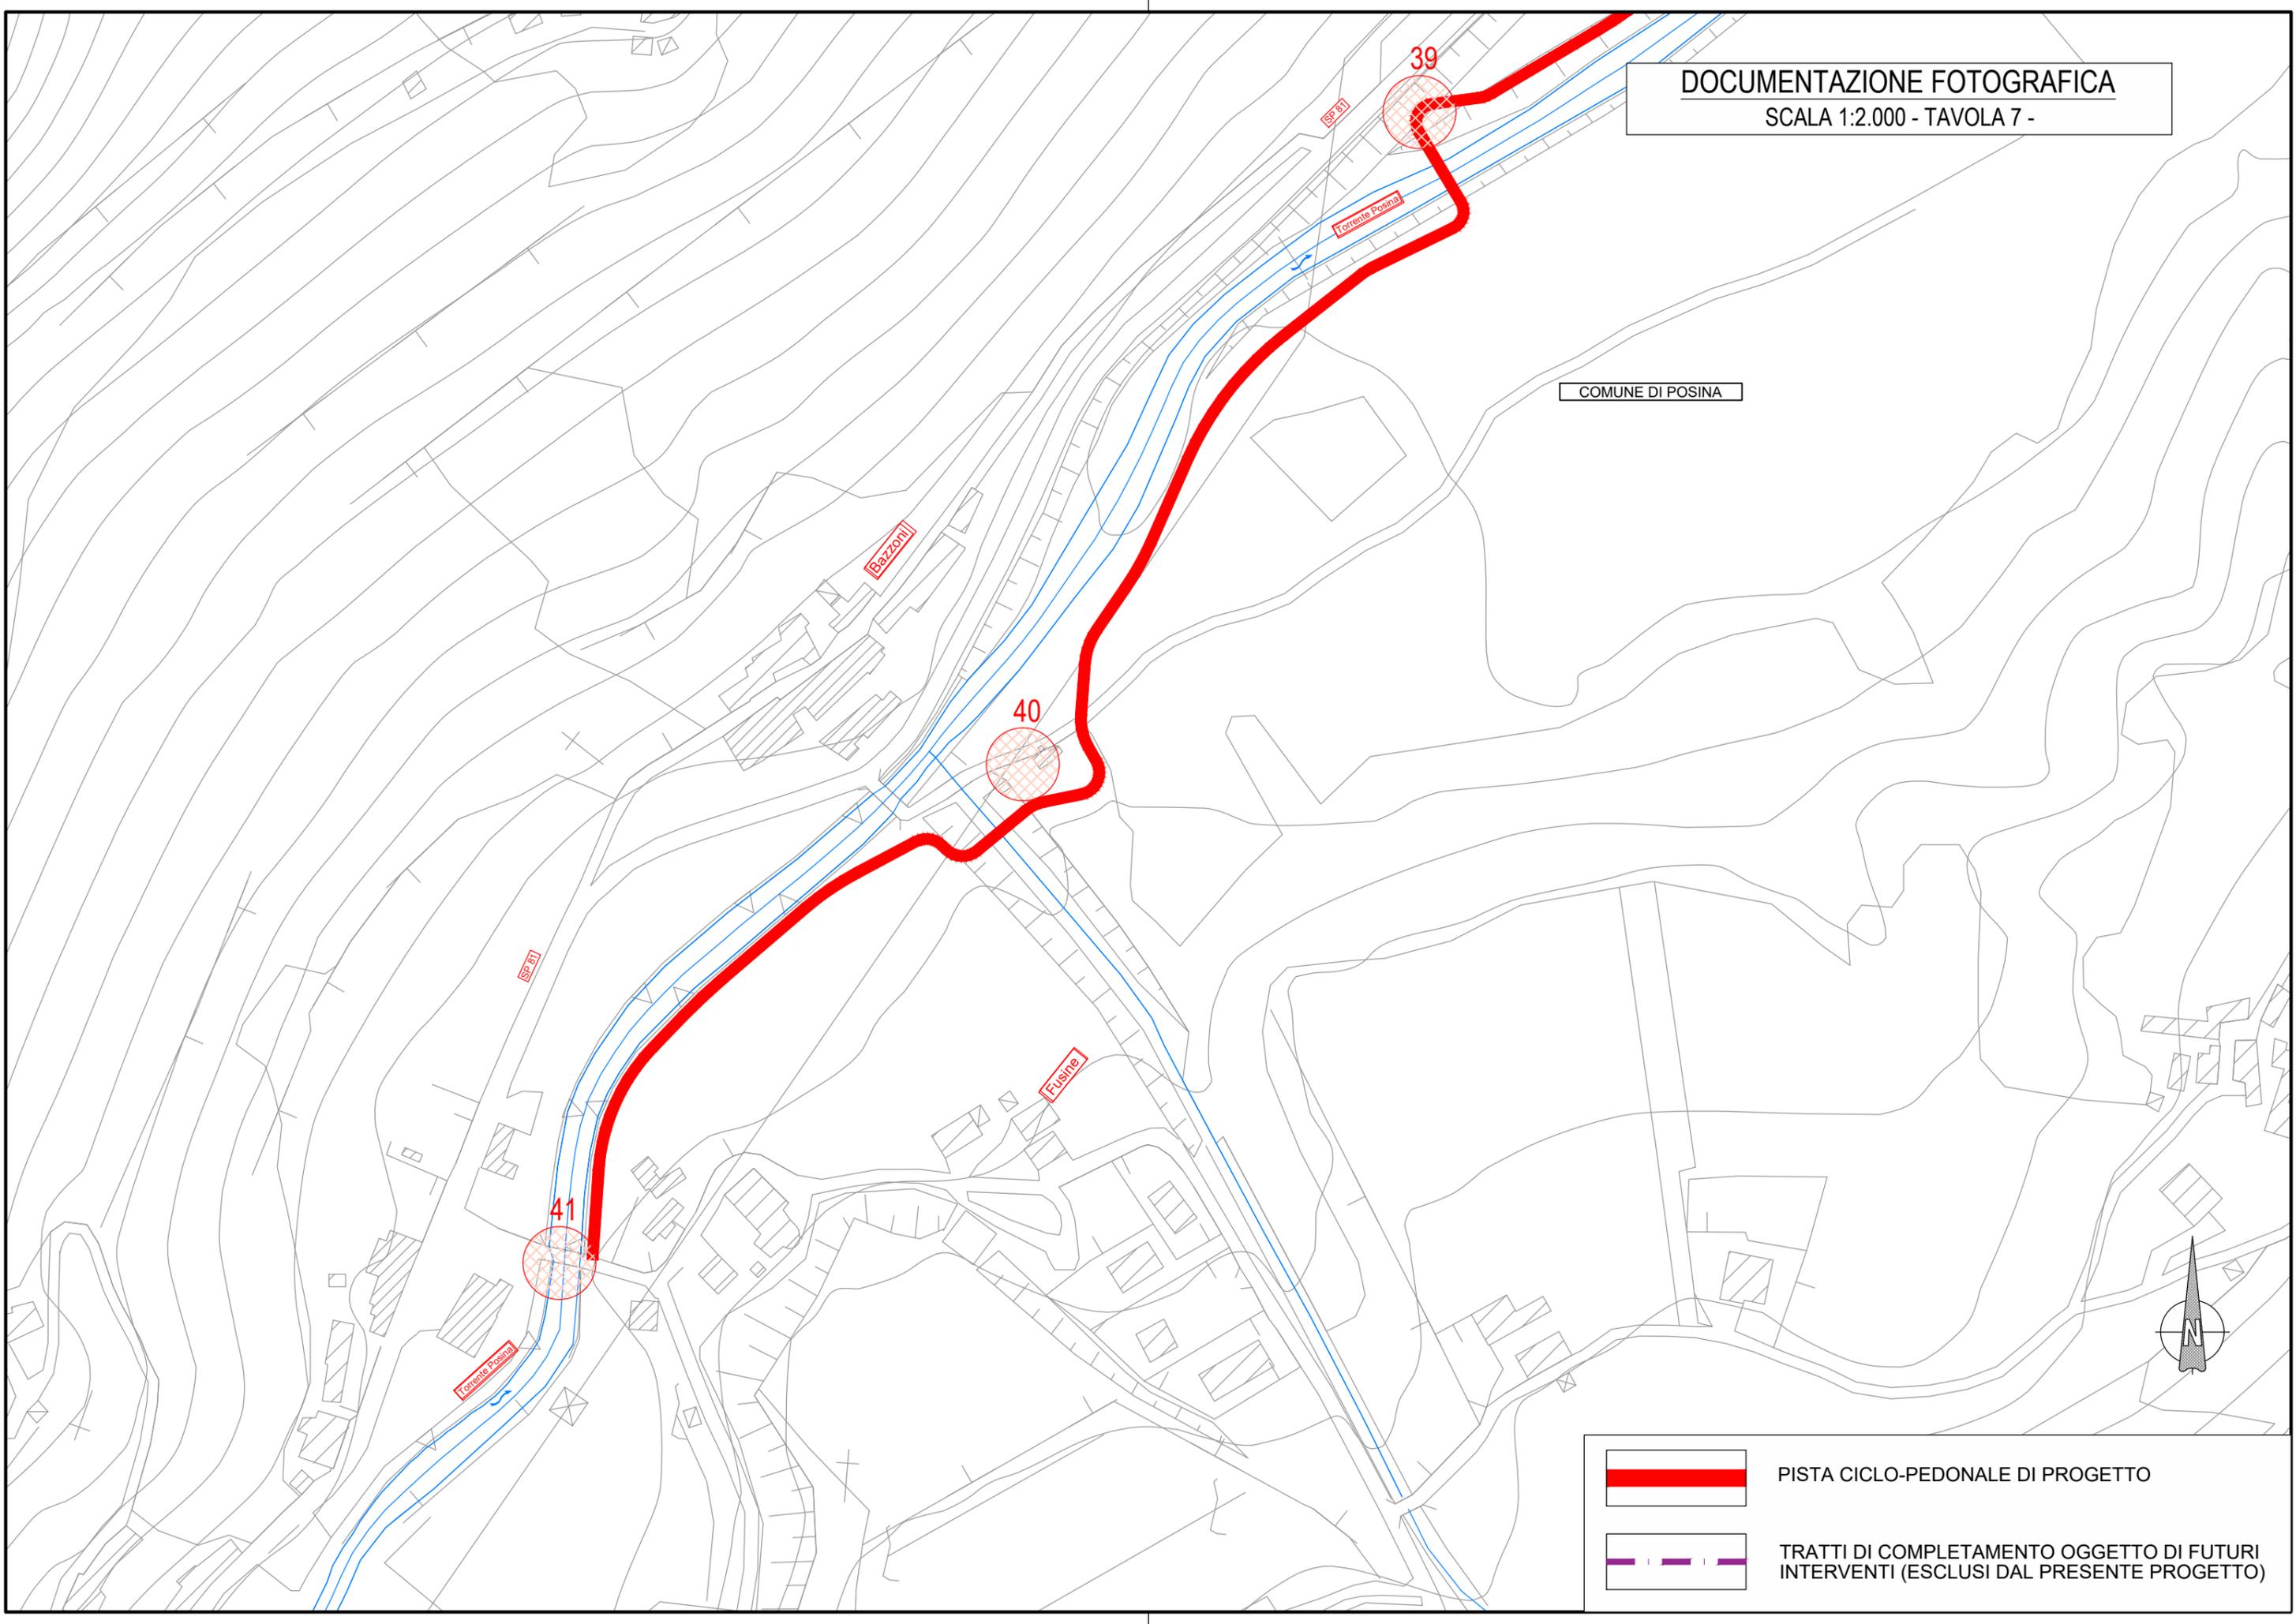

	PISTA CICLO-PEDONALE DI PROGETTO
	TRATTI DI COMPLETAMENTO OGGETTO DI FUTURI INTERVENTI (ESCLUSI DAL PRESENTE PROGETTO)

PROGETTO DI FATTIBILITA' TECNICA ED ECONOMICA

LAVORI PER IL MIGLIORAMENTO, IL POTENZIAMENTO, IL COMPLETAMENTO ED IL COLLEGAMENTO DELLE INFRASTRUTTURE VIARIE, CICLABILI E PEDONALI COMUNI DI POSINA, LAGHI, ARSIERO E VELO D'ASTICO - PROVINCIA DI VICENZA

DOCUMENTAZIONE FOTOGRAFICA

Posizione n. 1.



Posizione n. 4.



Posizione n. 9.



Posizione n. 2.



Posizione n. 3.



Posizione n. 10.

commessa n. 1367	elaborato 1367_D_B0107-0A.docx	data 27/01/2025	autore A.B.	pagina 1   5
---------------------	-----------------------------------	--------------------	----------------	-----------------

PROGETTO DI FATTIBILITA' TECNICA ED ECONOMICA

LAVORI PER IL MIGLIORAMENTO, IL POTENZIAMENTO, IL COMPLETAMENTO ED IL COLLEGAMENTO DELLE INFRASTRUTTURE VIARIE, CICLABILI E PEDONALI COMUNI DI POSINA, LAGHI, ARSIERO E VELO D'ASTICO - PROVINCIA DI VICENZA

DOCUMENTAZIONE FOTOGRAFICA



Posizione n. 12.



Posizione n. 14.



Posizione n. 11.



Posizione n. 13.

commessa n. 1367	elaborato 1367_D_B0107-0A.docx	data 27/01/2025	autore A.B.	pagina 2   5
---------------------	-----------------------------------	--------------------	----------------	-----------------

PROGETTO DI FATTIBILITA' TECNICA ED ECONOMICA

LAVORI PER IL MIGLIORAMENTO, IL POTENZIAMENTO, IL COMPLETAMENTO ED IL COLLEGAMENTO DELLE INFRASTRUTTURE VIARIE, CICLABILI E PEDONALI COMUNI DI POSINA, LAGHI, ARSIERO E VELO D'ASTICO - PROVINCIA DI VICENZA

DOCUMENTAZIONE FOTOGRAFICA



Posizione n. 15.

Posizione n. 35.



Posizione n. 36.

commessa n. 1367	elaborato 1367_D_B0107-0A.docx	data 27/01/2025	autore A.B.	pagina 3   5
---------------------	-----------------------------------	--------------------	----------------	-----------------

PROGETTO DI FATTIBILITA' TECNICA ED ECONOMICA

LAVORI PER IL MIGLIORAMENTO, IL POTENZIAMENTO, IL COMPLETAMENTO ED IL COLLEGAMENTO DELLE INFRASTRUTTURE VIARIE, CICLABILI E PEDONALI COMUNI DI POSINA, LAGHI, ARSIERO E VELO D'ASTICO - PROVINCIA DI VICENZA

DOCUMENTAZIONE FOTOGRAFICA



Posizione n. 37.



Posizione n. 38.

Posizione n. 39.



Posizione n. 40.



commessa n. 1367	elaborato 1367_D_B0107-0A.docx	data 27/01/2025	autore A.B.	pagina 4   5
---------------------	-----------------------------------	--------------------	----------------	-----------------

PROGETTO DI FATTIBILITA' TECNICA ED ECONOMICA

LAVORI PER IL MIGLIORAMENTO, IL POTENZIAMENTO, IL COMPLETAMENTO ED IL COLLEGAMENTO DELLE INFRASTRUTTURE VIARIE, CICLABILI E PEDONALI COMUNI DI POSINA, LAGHI, ARSIERO E VELO D'ASTICO - PROVINCIA DI VICENZA

DOCUMENTAZIONE FOTOGRAFICA



Posizione n. 41.

