


Scala 1:5000

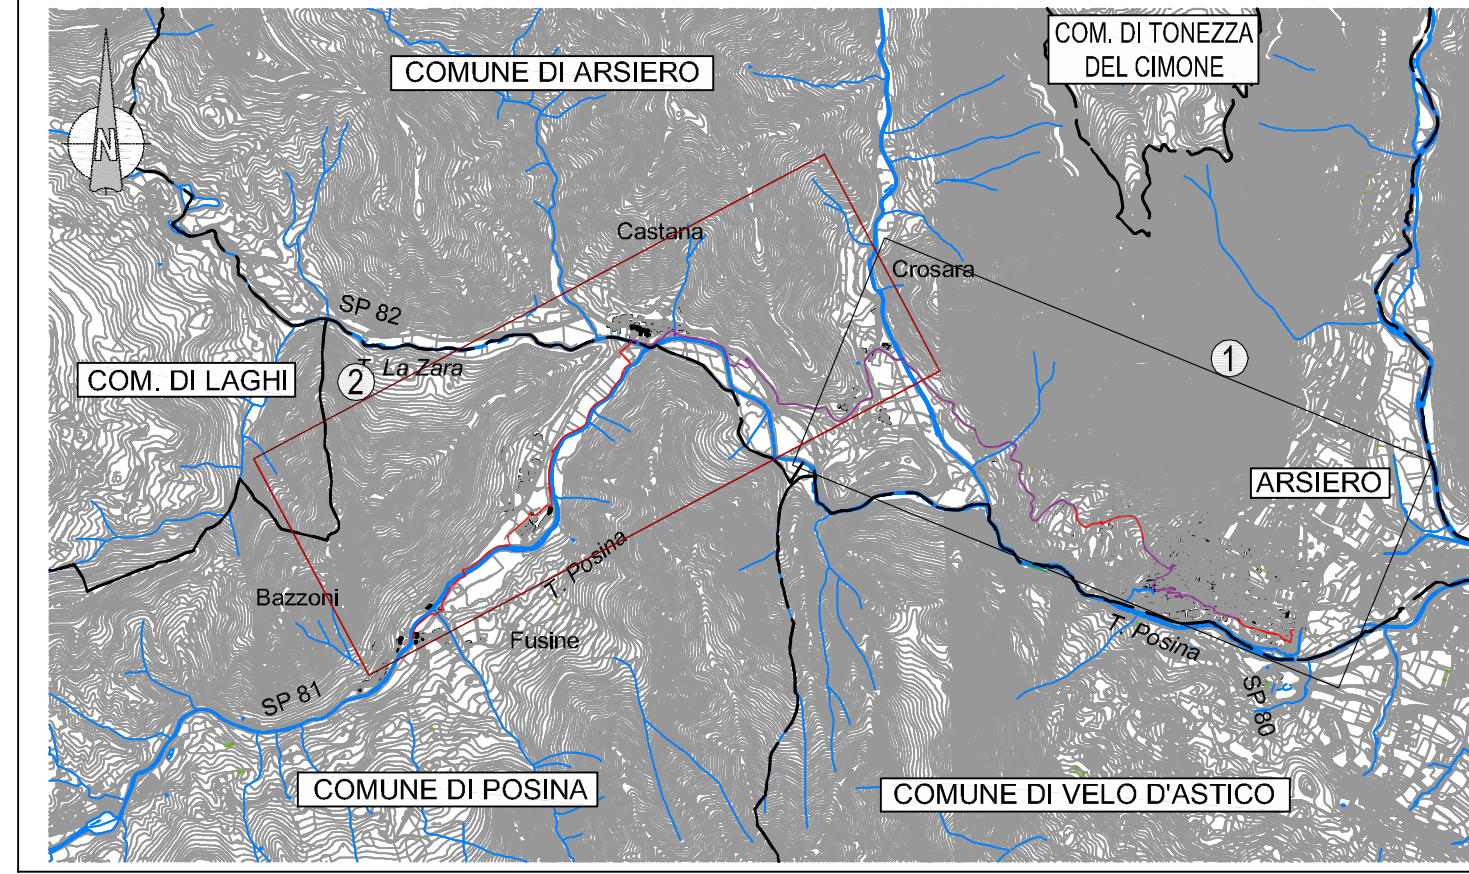

Scala 1:5000/1:500



	PISTA CICLO-PEDONALE DI PROGETTO
	TRATTI DI COMPLETAMENTO OGGETTO DI FUTURI INTERVENTI (ESCLUSI DAL PRESENTE PROGETTO)
	STACCIONATA IN LEGNO A PROTEZIONE
	SEGNALETICA ORIZZONTALE IN PROSSIMITA' ABITATO
SEZIONE DI PROGETTO N.B. - PER LE TIPOLOGIE DI SEZIONI (A,B,C,D) CONSULTARE LE SEZIONI TIPO	



INTERVENTI A FAVORE DELLO SVILUPPO TURISTICO, COLLEGAMENTO CICLABILE
TRA I COMUNI DI POSINA, LAGHI E VELO D'ASTICO E POTENZIAMENTO VIARIO S.F.
VALPOSINA E S.P. 138 DELLA BORCOLA TRA LE PROVINCE DI VICENZA E TRENTO

LAVORI PER IL MIGLIORAMENTO, IL POTENZIAMENTO, IL COMPLETAMENTO ED IL COLLEGAMENTO DELLE INFRASTRUTTURE VIARIE, CICLABILI E PEDONALI DEI COMUNI DI POSINA, LAGHI, ARSIERO E VELO D'ASTICO

CUP J71B19000050005 - CIG: 853106056B

Elaborato: **PROGETTO PISTA CICLABILE**
GENERALE
Planimetria e profilo generale - Tav. 2

Responsabile del Provvedimento:

Sindaco di Posina
Adelio Cervo

MAG 2025

Progettazione:



IDEA
INFRASTRUCTURE DESIGN, ENERGY AND ARCHITECTURE
www.idea.ae & info@idea.ae

Scala: 1:5.000/500

	Finanzlament
--	--------------



FONDO
COMUNI
CONFINAN

Tavola:
C.01.02

REV	Data	REVISIONE	Redatto	Controllato	Approva
4					
3					
2					
1					
0	MAG 2025	EMISSIONE	M.R.	A.B.	M.S.