




SEZIONE TIPO (A1)
PISTA CICLABILE SU SEDE PROPRIA
Scala 1:50

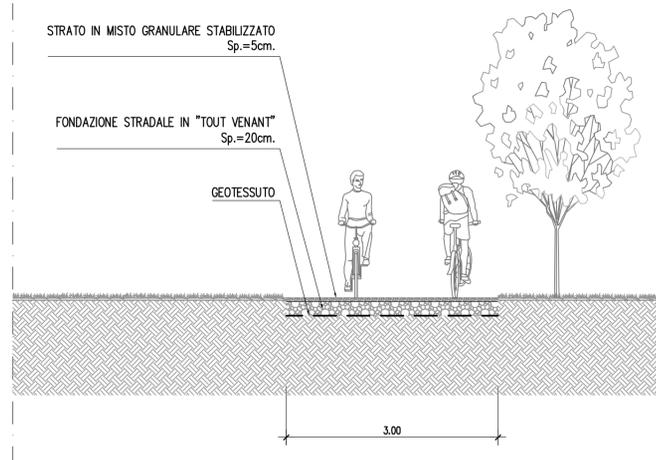


SEZIONE TIPO (B1)
PISTA CICLABILE SU SEDE PROPRIA CON MURO DI SASSI/CLS
Scala 1:50

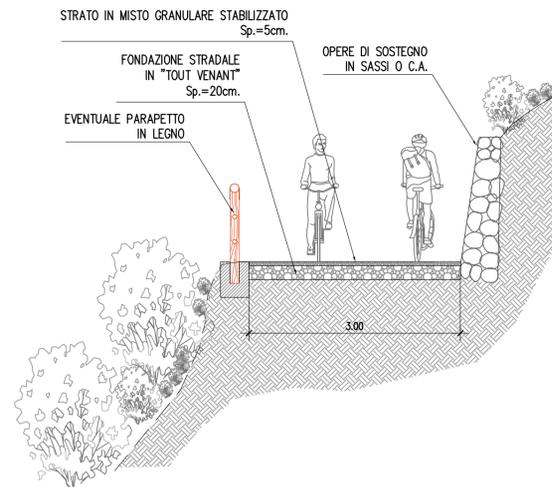


SEZIONE TIPO (C1)
PISTA CICLABILE SU SEDE ESISTENTE
SEDE PROMISCUA CARRREGGIATA UNICA
Scala 1:50

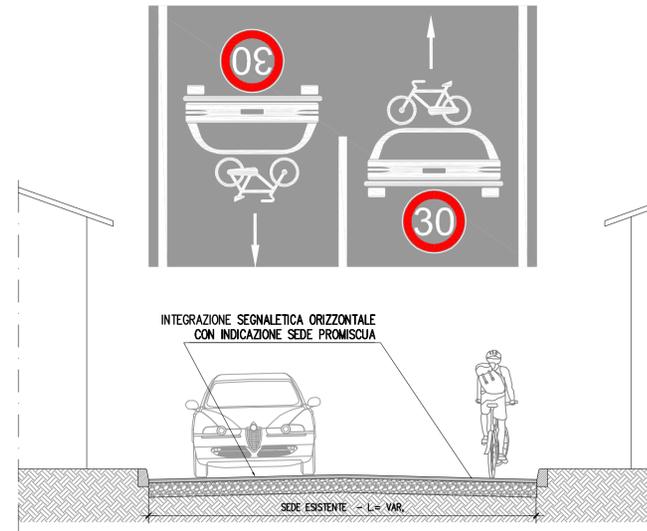


SEZIONE TIPO (C2)
PISTA CICLABILE SU SEDE ESISTENTE
SEDE PROMISCUA CARRREGGIATA UNICA - CORSIE
Scala 1:50

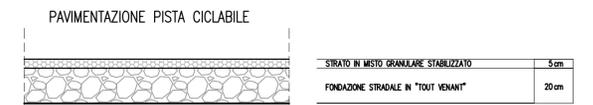

SEZIONE TIPO (A4)
PISTA CICLABILE SU SEDE PROPRIA
IN PROSSIMITA' DI DIRUPO O DISLIVELLO
Scala 1:50

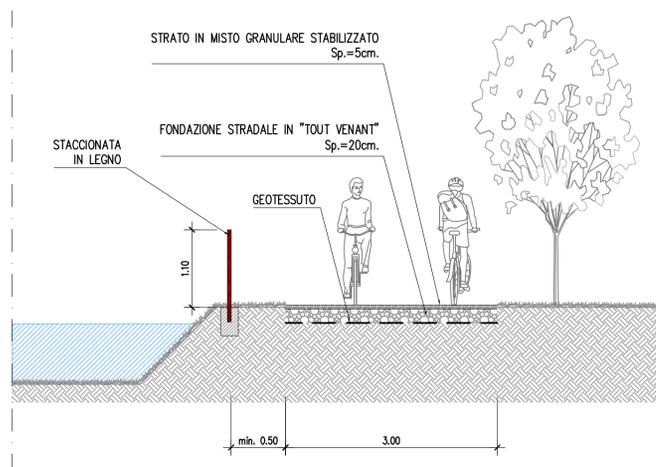

PARTICOLARE STACCIONATA IN LEGNO AMOVIBILE
Scala 1:20

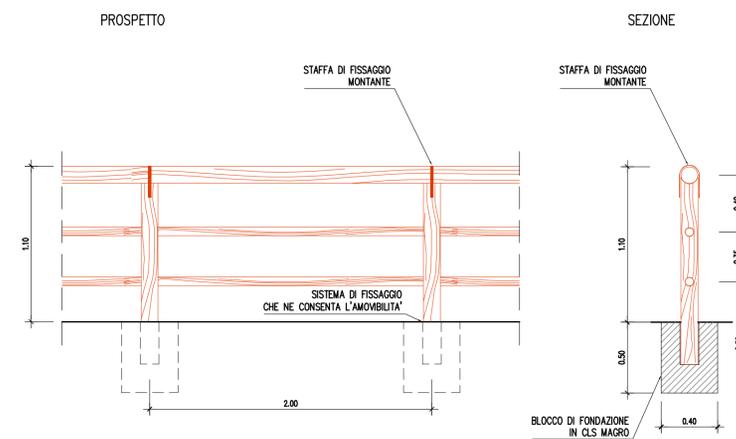

DENOMINAZIONE PROGETTO STRATEGICO

INTERVENTI A FAVORE DELLO SVILUPPO TURISTICO, COLLEGAMENTO CICLABILE TRA I COMUNI DI POSINA, LAGHI E VELO D'ASTICO E POTENZIAMENTO VIARIO S.P. VALPOSINA E S.P. 138 DELLA BORCOLA TRA LE PROVINCE DI VICENZA E TRENTO

LAVORI PER IL MIGLIORAMENTO, IL POTENZIAMENTO, IL COMPLETAMENTO ED IL COLLEGAMENTO DELLE INFRASTRUTTURE VIARIE, CICLABILI E PEDONALI DEI COMUNI DI POSINA, LAGHI, ARSIERO E VELO D'ASTICO

CUP J71B19000050005 - CIG: 853106056B

PROGETTO DI FATTIBILITA' TECNICA ED ECONOMICA

Elaborato: **PROGETTO PISTA CICLABILE SEZIONI TIPO E PARTICOLARI**
Sezioni tipo e particolari

Responsabile del Provvedimento: Sindaco di Posina Adelio Cervo	Progettazione: iDea INFRASTRUCTURE DESIGN, ENERGY AND ARCHITECTURE www.idea-imp.it, info@idea-imp.it Via Sommacampagna, 43/10 - 36100 Vicenza - Tel. 0444/371371 *Attestato n. 001/2015 del 10/05/2015 - Verifica n. 001/2015 del 10/05/2015	Finanziamento: FONDO COMUNI CONFINANTI
--	--	--

Data: MAG 2025	Scala: 1:50	Tavola: C.02.01
--------------------------	-----------------------	---------------------------

REV	Data	REVISIONE	Redatto	Controllato	Approvato
4					
3					
2					
1					
0	MAG 2025	EMISSIONE	M.R.	A.B.	M.S.