
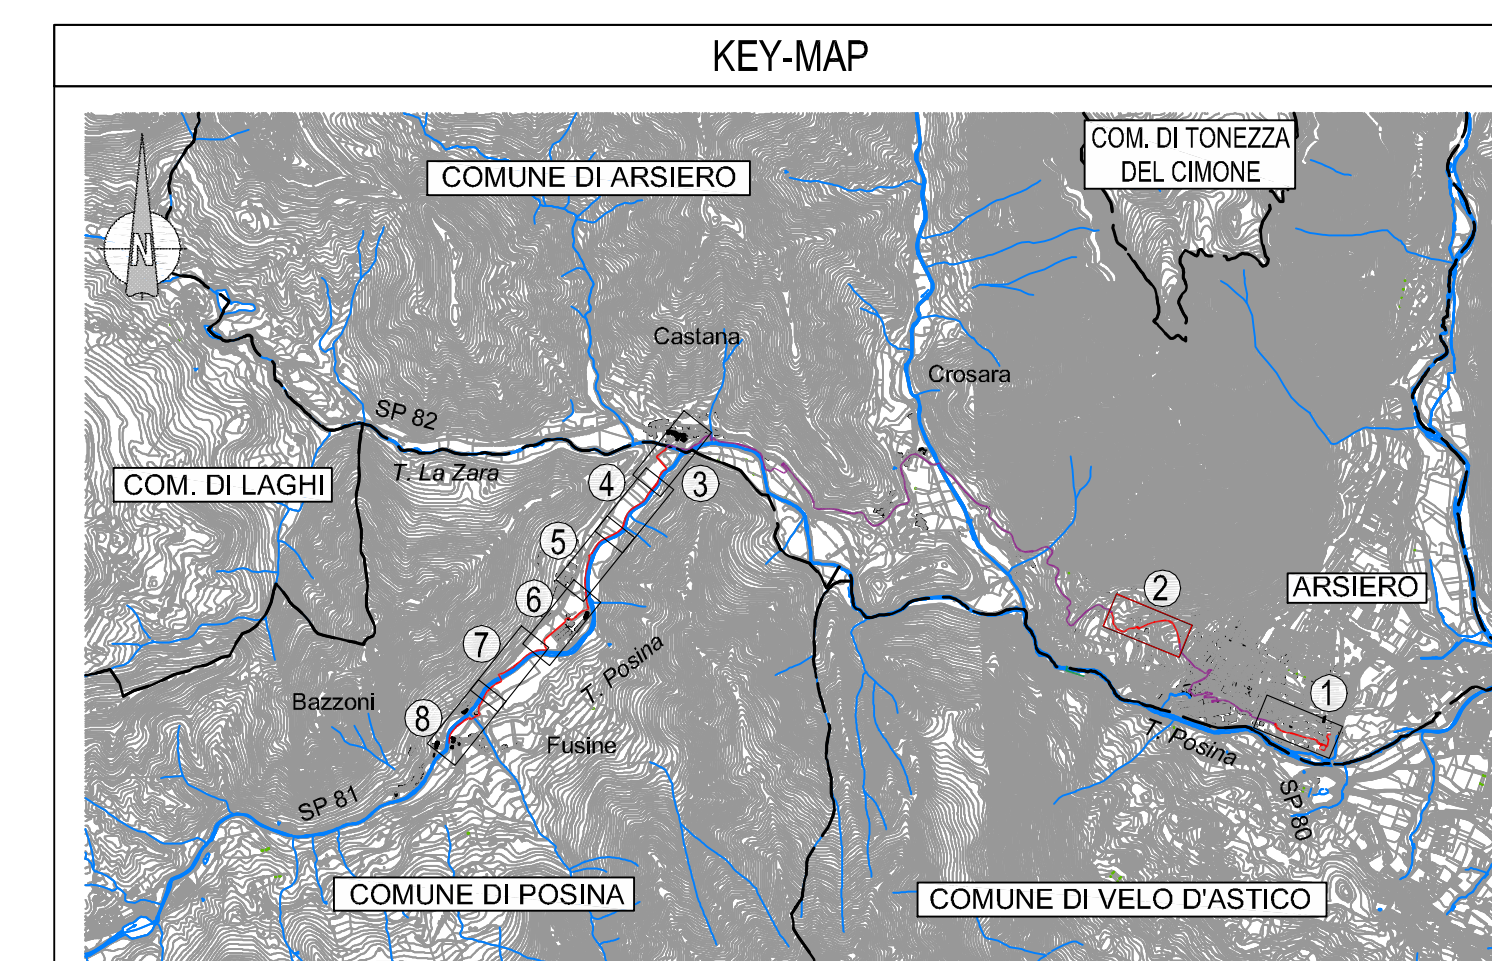


 

DENOMINAZIONE PROGETTO STRATEGICO

INTERVENTI A FAVORE DELLO SVILUPPO TURISTICO, COLLEGAMENTO CICLABILE
TRA I COMUNI DI POSINA, LAGHI E VELO D'ASTICO E POTENZIAMENTO VIARIO S.P.
VALPOSINA E S.P. 138 DELLA BORCOLA TRA LE PROVINCE DI VICENZA E TRENTO

LAVORI PER IL MIGLIORAMENTO, IL POTENZIAMENTO, IL COMPLETAMENTO ED IL COLLEGAMENTO DELLE INFRASTRUTTURE VIARIE, CICLABILI E PEDONALI DEI COMUNI DI POSINA, LAGHI, ARSIERO E VELO D'ASTICO

CUP J71B19000050005 - CIG: 853106056B

PROGETTO DI FATTIBILITA' TECNICA ED ECONOMICA

Elaborato: **PROGETTO PISTA CICLABILE**
PRIMO TRATTO - ABITATO DI ARSIERO
Planimetria e profilo di progetto - Tav. 2

Responsabile del Provvedimento:	Progettazione:	Finanziamento:
Sindaco di Posina Adelio Cervo	 Direttore Tecnico: Ing. Andrea Pignatelli Office degli Impianti e Verba	 FONDO COMUNI CONFINAN

		
Data: MAG 2025	Scala: 1:500/1:50	Tavola: C.03.02

REV	Data	REVISIONE	Redatto	Controllato	Approvato
4					
3					
2					
1					
0	MAG 2025	EMISSIONE	M.R.	A.B.	M.S.