




QUARTO TRATTO
DA CASTANA A FUSINE

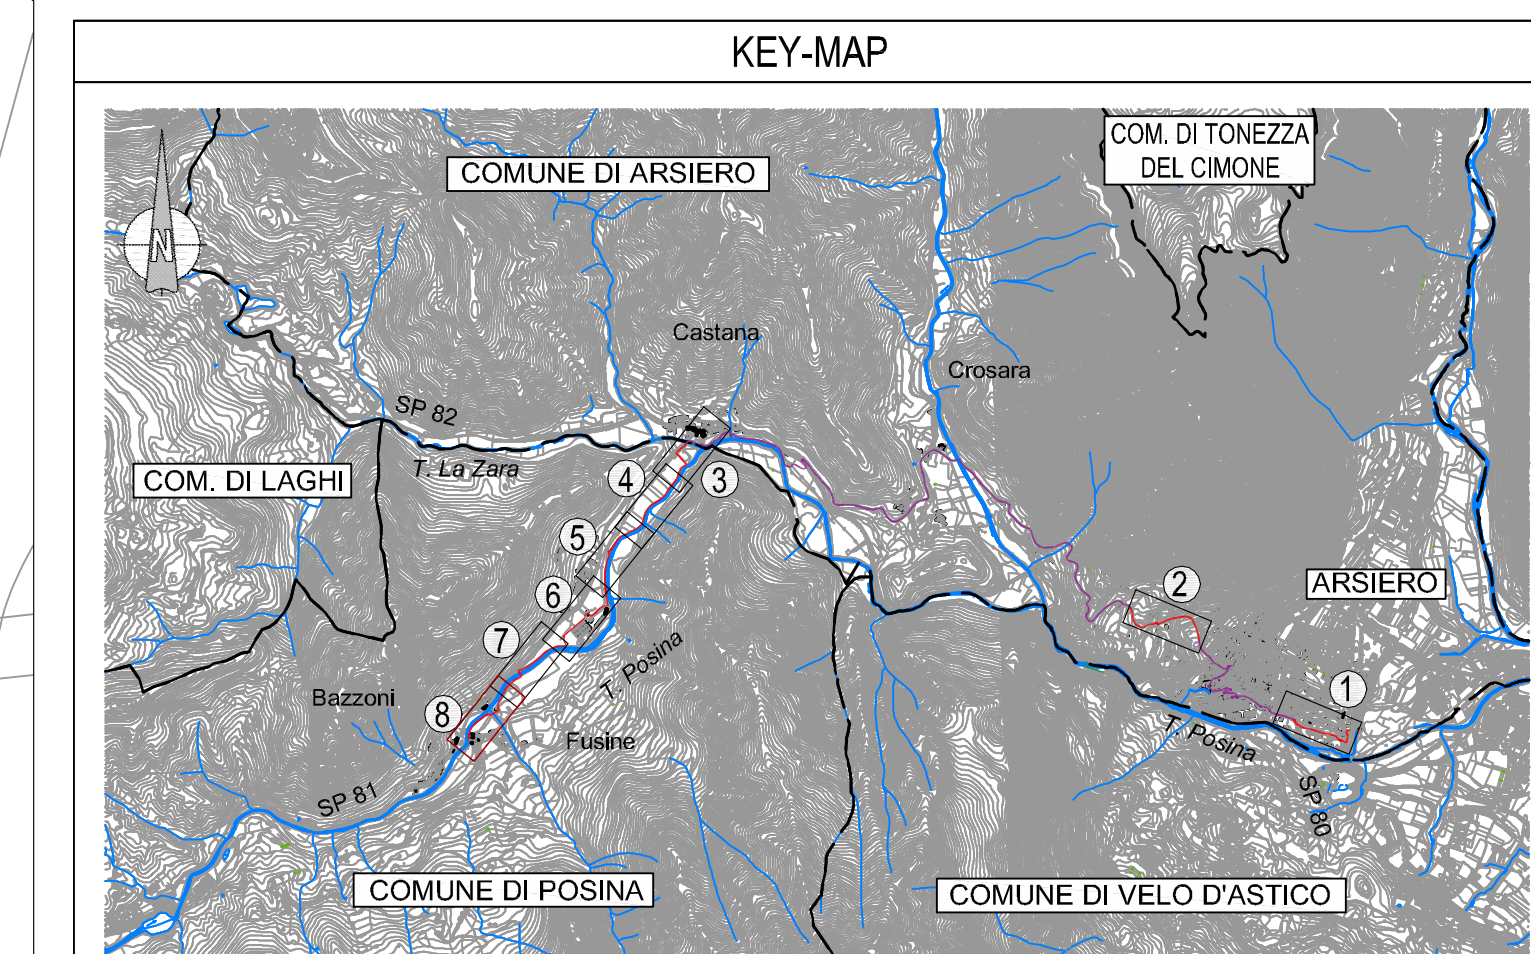

Elaborato: **PROGETTO PISTA CICLABILE**
QUARTO TRATTO - DA CASTANA A FUSINE
Planimetria e profilo di progetto - Tav. 8

Responsabile del Provvedimento:		Progettazione:		 Finanziamento:	
Sindaco di Posina Adelio Cervo		 Direzione Tecnica: Ing. Andrea Pavesi cda@cpa-idea.it h. 0543/900000		 FONDO COMUNI CONFINAN	
Data:		Scala:		Tavolo:	
MAG 2025		1:500/1:50		C.04.06	
REV	Data	REVISIONE	Redatto	Controllato	Approvato
4					
3					
2					
1					
0	MAG 2025	EMISSIONE	M.R.	A.B.	M.S.