

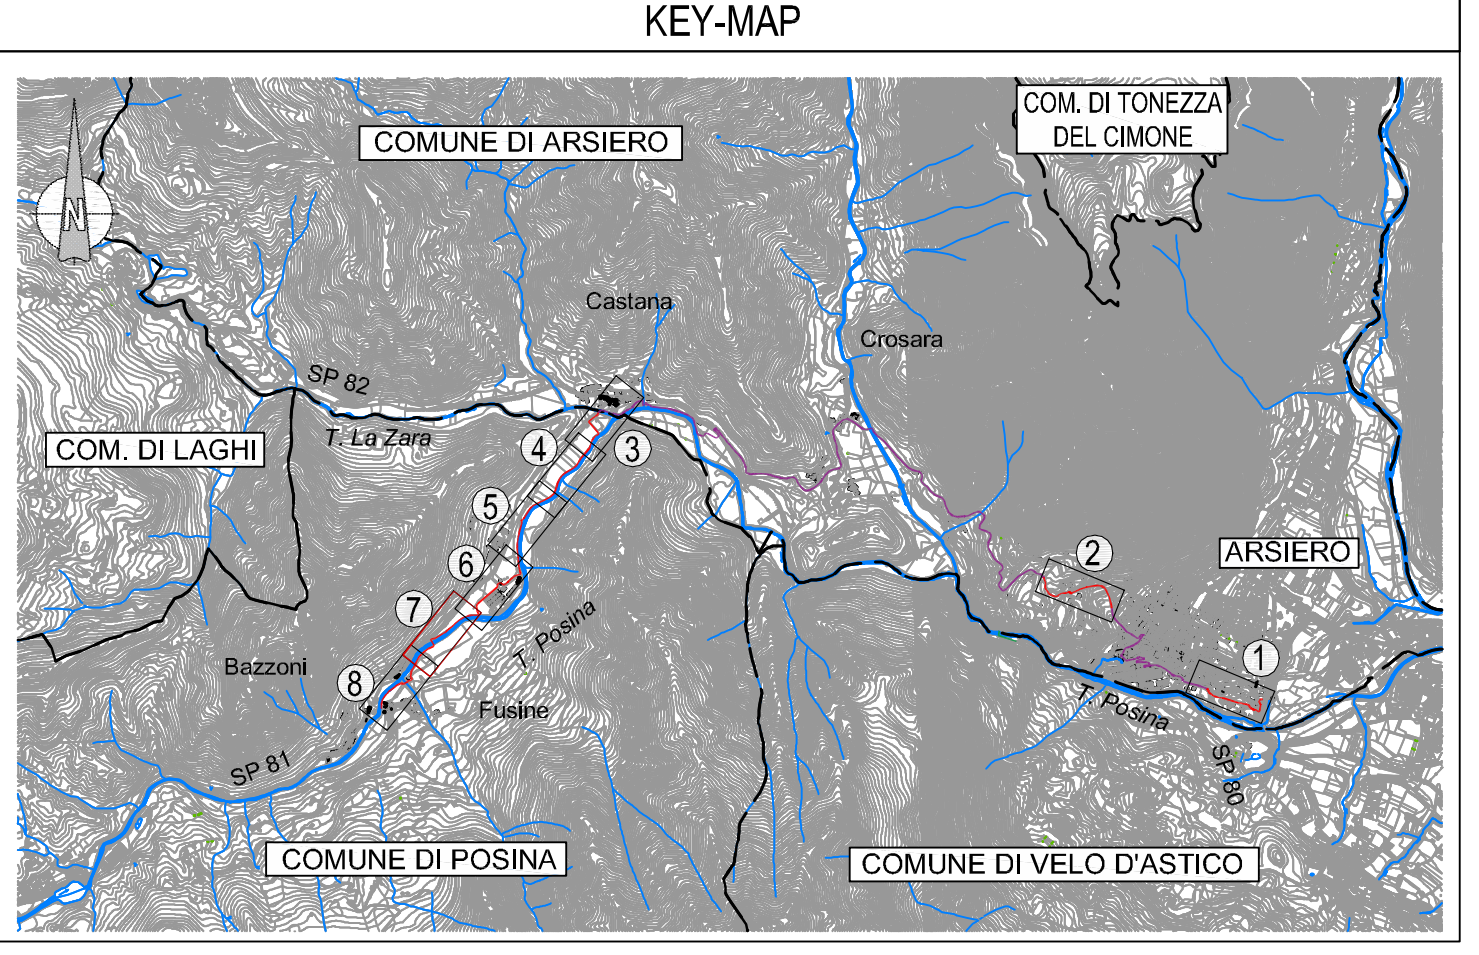


QUARTO TRATTO - DA CASTANA A FUSINE
- TAVOLA 7 - SCALA 1:500

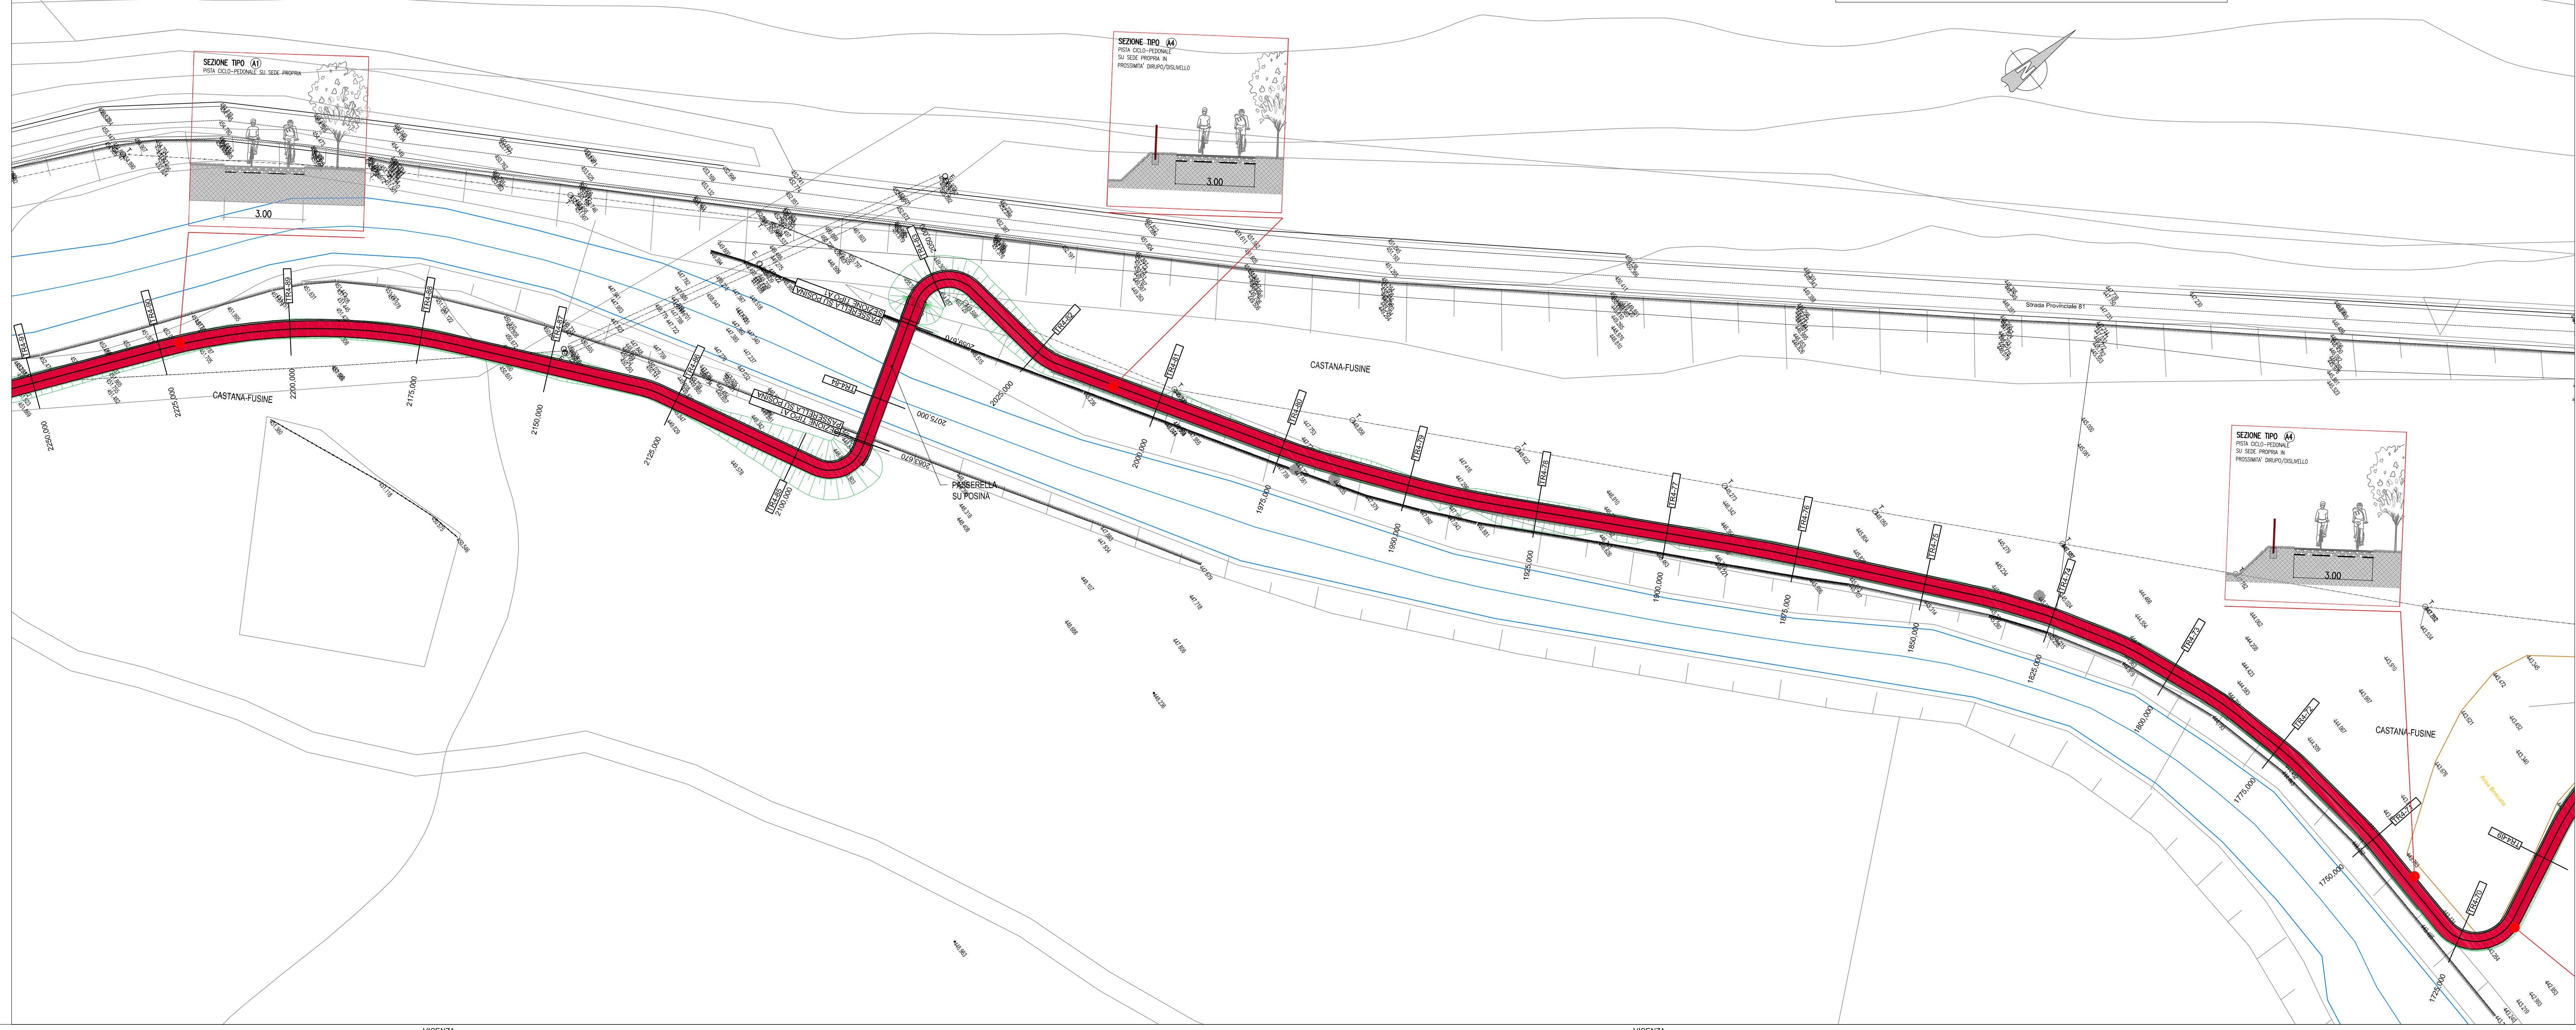


LIVELLETT	DIFF. DI QUOTA DISTANZA	h = 0.911 L = 36.170 I = 2.439%	h = 0.761 L = 66.225 I = 1.149%	h = 1.598 L = 78.875 I = 2.015%	h = 0.776 L = 49.798 I = 1.509%	h = 1.159 L = 60.356 I = 1.021%	h = 2.800 L = 33.007 I = 8.305%	h = 0.000 L = 47.027 I = 0.000%	h = -1.875 L = 22.385 I = 4.305%	h = 0.961 L = 30.331 I = 3.317%	h = 2.623 L = 147.877 I = 1.773%		

QUARTO TRATTO DA CASTANA A FUSINE

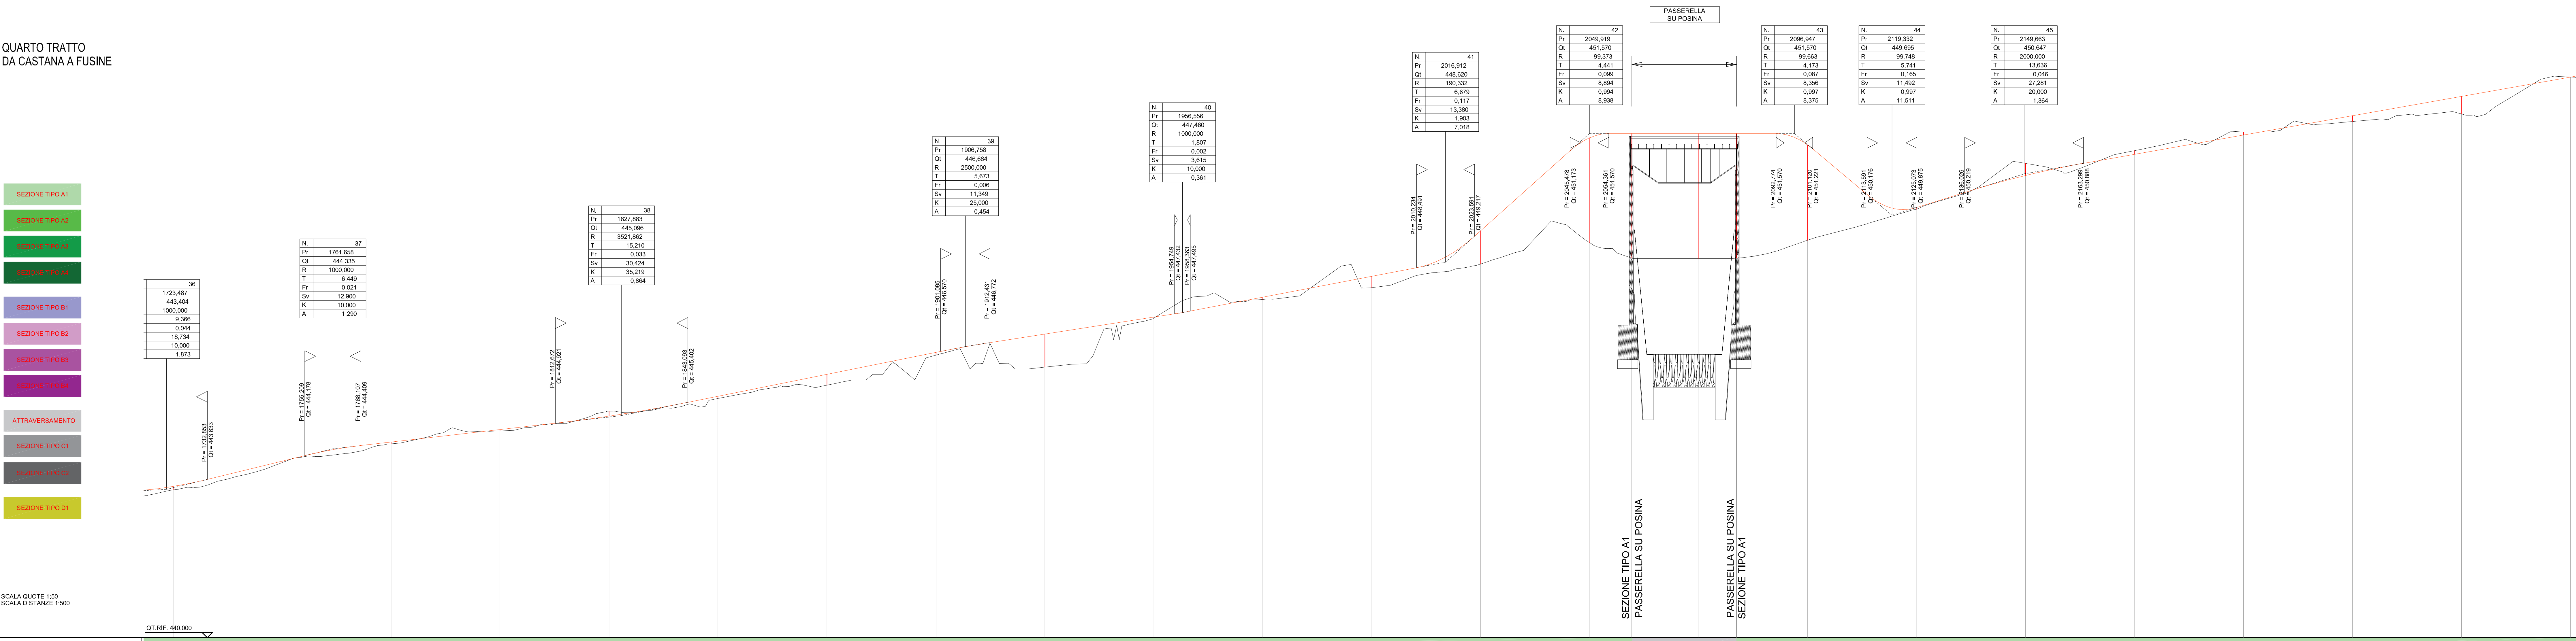

NUMERO SEZIONI	TR4-70	TR4-71	TR4-72	TR4-73	TR4-74	TR4-75	TR4-76	TR4-77	TR4-78	TR4-79	TR4-80	TR4-81	TR4-82	TR4-83	TR4-84	TR4-85	TR4-86	TR4-87	TR4-88	TR4-89	TR4-90	TR4-91	TR4-92								
DISTANZA PROGRESSIVE	1720,000	1730,000	1770,000	1800,000	1825,000	1830,000	1870,000	1900,000	1920,000	1960,000	1970,000	2000,000	2020,000	2050,000	2086,666 2086,666 2086,666	2070,000	2100,000	2120,000	2150,000	2170,000	2200,000	2220,000	2270,000								
DISTANZA PARZIALI	25,000	25,000	25,000	25,000	25,000	25,000	25,000	25,000	25,000	25,000	25,000	25,000	25,000	25,000	9,666 15,333	8,666 16,333	25,000	25,000	25,000	25,000	25,000	25,000	25,000								
ETIMOMETRICHE																															
Sx																				19			20			21			22		
ANDAMENTO CIGLI																															
Dx																															

LEGENDA PLANIMETRIA DI PROGETTO

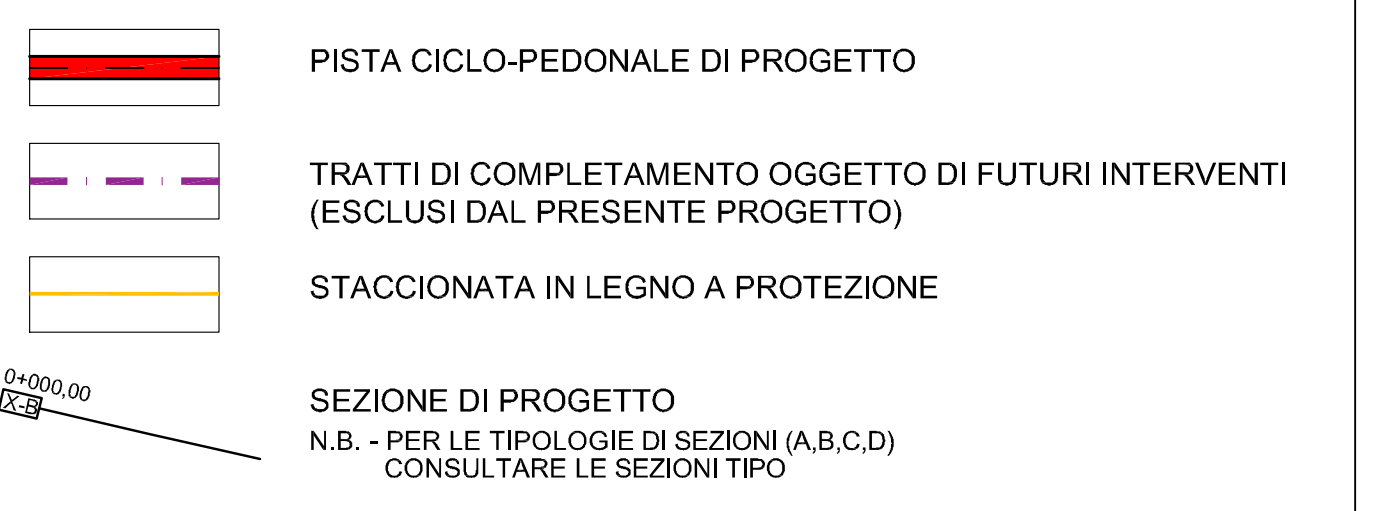**DENOMINAZIONE PROGETTO STRATEGICO**

INTERVENTI A FAVORE DELLO SVILUPPO TURISTICO, COLLEGAMENTO CICLABILE
TRA I COMUNI DI POSINA, LAGHI E VELO D'ASTICO E POTENZIAMENTO VIARIO S.P.
VALPOSINA E S.P. 138 DELLA BORCOLA TRA LE PROVINCE DI VICENZA E TRENTO

LAVORI PER IL MIGLIORAMENTO, IL POTENZIAMENTO, IL COMPLETAMENTO ED IL COLLEGAMENTO DELLE INFRASTRUTTURE VIARIE, CICLABILI E PEDONALI DEI COMUNI DI POSINA, LAGHI, ARSIERO E VELO D'ASTICO

CUP J71B19000050005 - CIG: 853106056B

PROGETTO DI FATTIBILITA' TECNICA ED ECONOMICA

Elaborato da: **PROGETTO PISTA CICLABILE**
QUARTO TRATTO - DA CASTANA A FUSINE
Planimetria e profilo di progetto - Tav. 7

Responsabile del Provvedimento:	Progettazione:	Finanziamento:
Sindaco di Posina	 	

---------------	--	---	--

Data:	Scala:	Tavola:
MAG 2025	1:500/1:50	C.04.05

REV	Data	REVISIONE	Redatto	Controllato	Approvato
4					

3				
2				
1				
0	MAG 2025	EMISSIONE	MR.	A.B.
				M.S.