
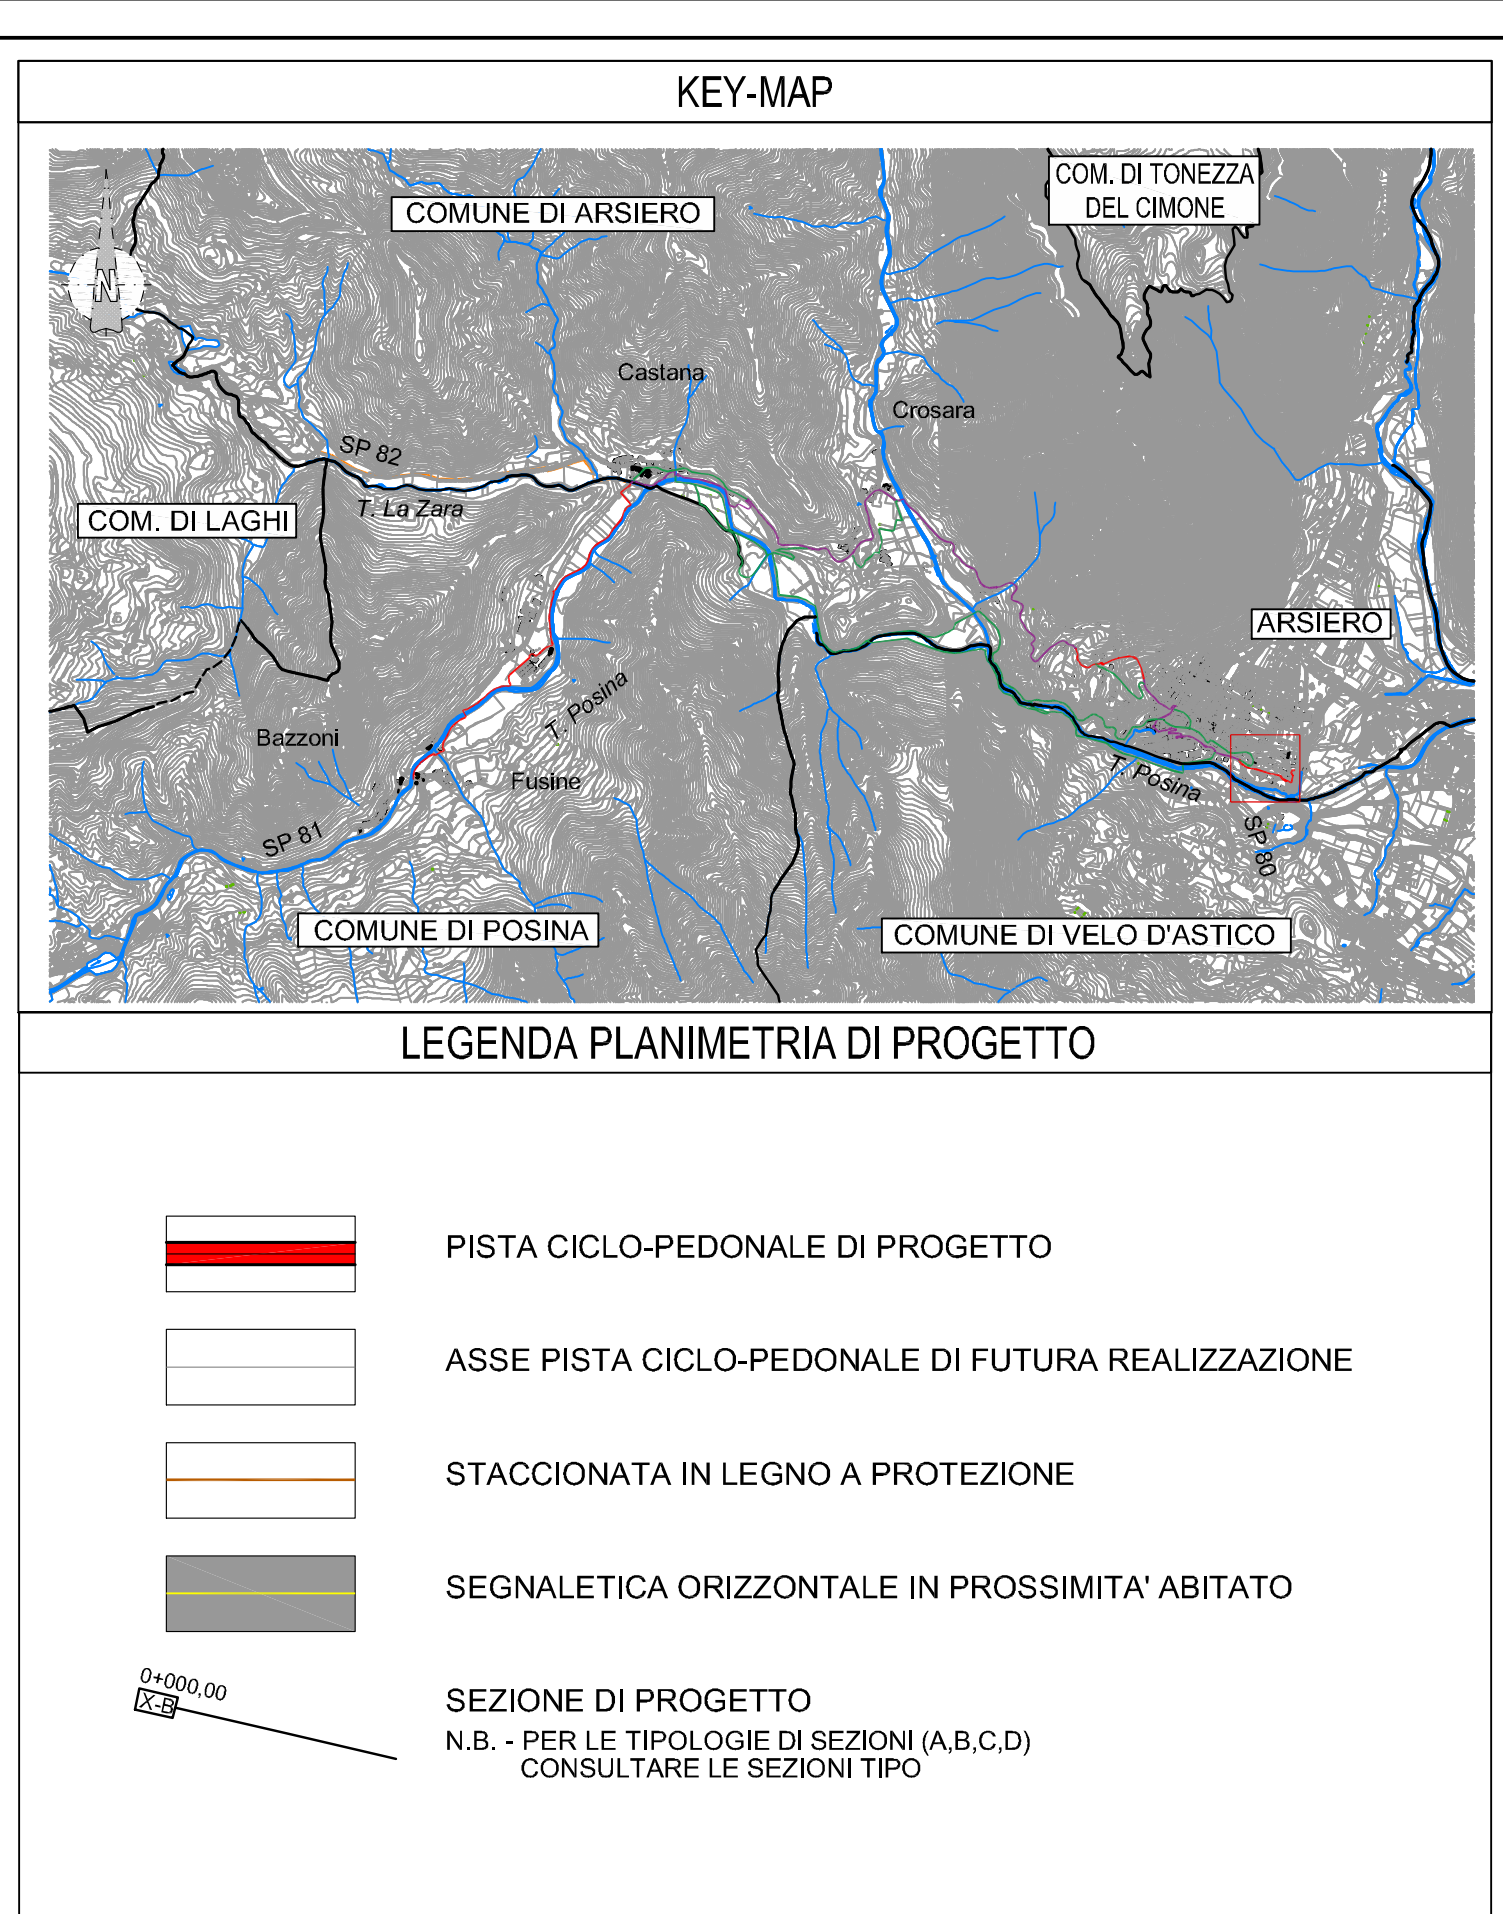


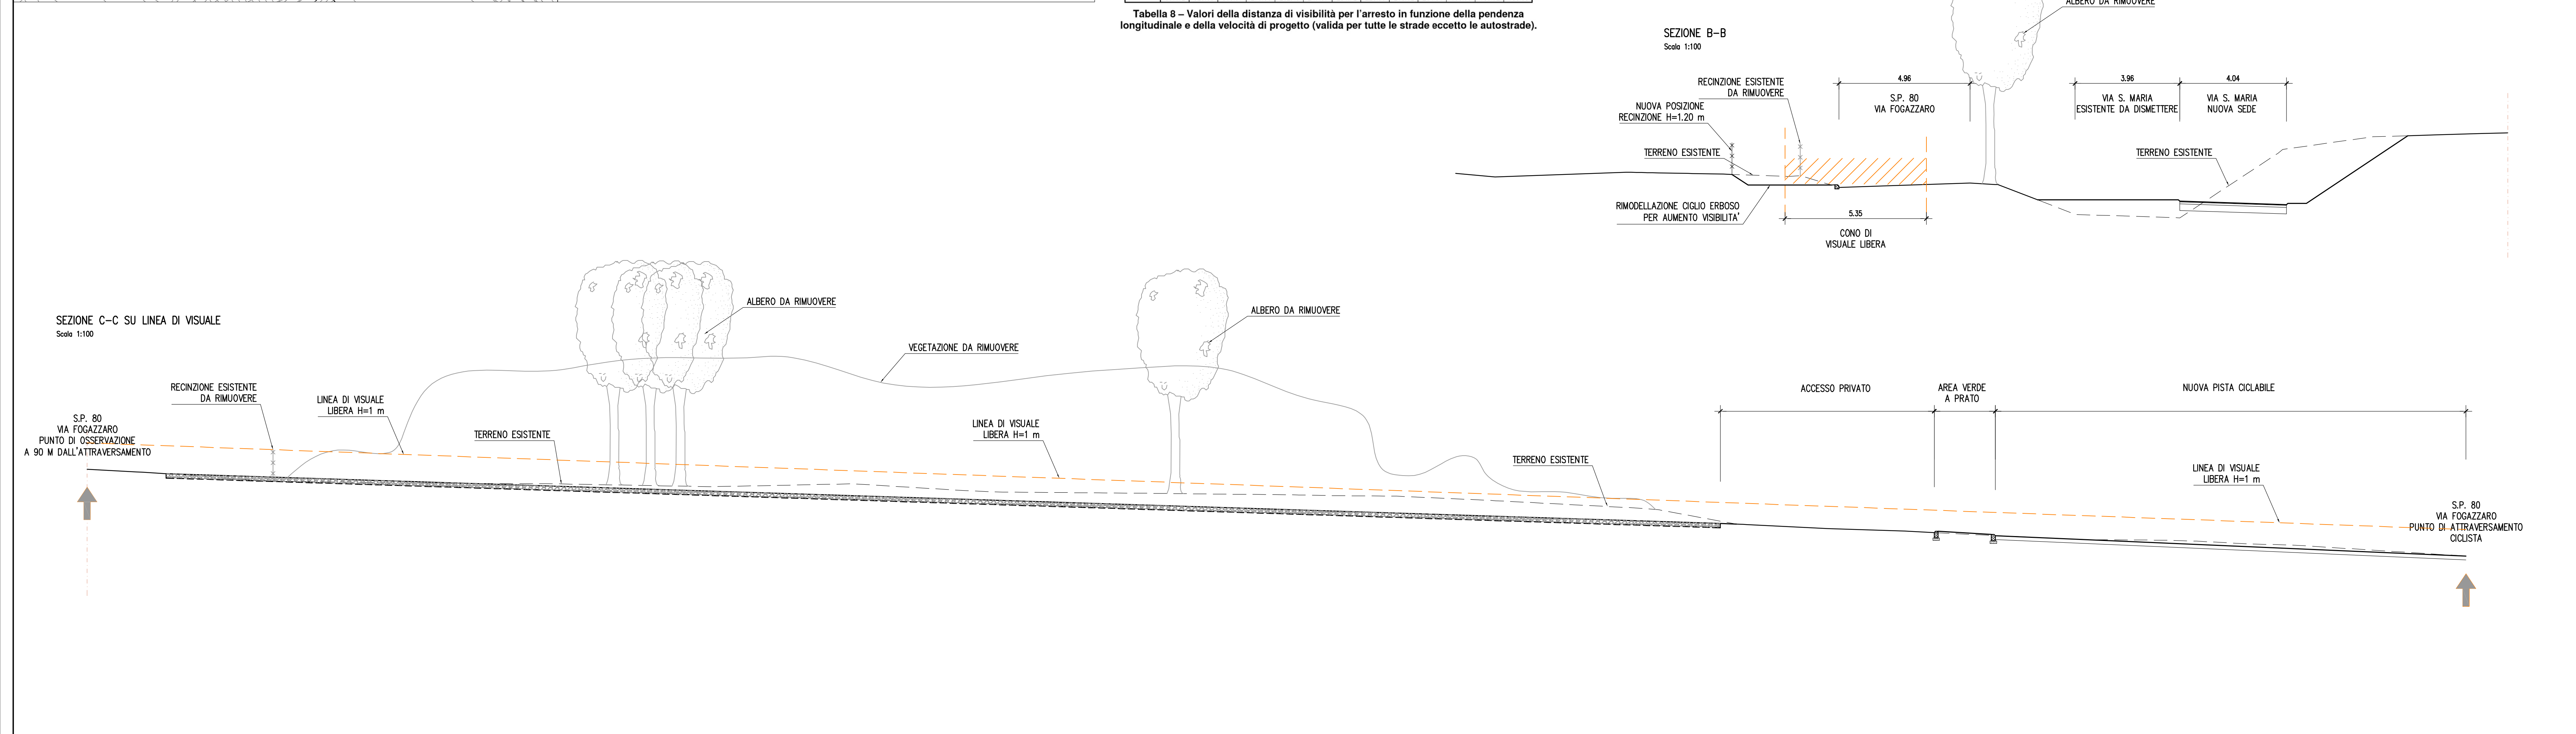

DENOMINAZIONE PROGETTO STRATEGICO

INTERVENTI A FAVORE DELLO SVILUPPO TURISTICO, COLLEGAMENTO CICLABILE TRA I COMUNI DI POSINA, LAGHI E VELO D'ASTICO E POTENZIAMENTO VIARIO S.P. VALPOSINA E S.P. 138 DELLA BORCOLA TRA LE PROVINCE DI VICENZA E TRENTO

LAVORI PER IL MIGLIORAMENTO, IL POTENZIAMENTO, IL COMPLETAMENTO ED IL COLLEGAMENTO DELLE INFRASTRUTTURE VIARIE, CICLABILI E PEDONALI DEI COMUNI DI POSINA, LAGHI, ARSIERO E VELO D'ASTICO

PROGETTO DI FATTIBILITA' TECNICA ED ECONOMICA

Elaborato: **ELABORATI PER RICHIESTA PARERI**
VI.ABILITA'
Attraversamento n. 2 - SP 80 PK 7+315

Responsabile del Provvedimento:	Progettazione:	Finanziamento:
Sindaco di Posina Adelio Cervo	 idea INFRASTRUCTURE DESIGN ENERGY AND ARCHITECTURE www.idea-italia.it Direttore Tecnico: Ing. Andrea Brunelli Ordine degli Ingegneri di Verona n. 10.749 del 20/05/2010	 FONDO COMUNI CONFINANT

Via Salaria, 451 - 00198 Roma Telefono/Fax 06/657738 - mod. 346-038948		P. 01 - ESTERIORE A3/1/B	
Data: MAG 2025	Scala: Varie	Tavolo: L.01.02	

REV	Data	REVISIONE	Redatto	Controllato	Approvato
4					
3					
2					
1					
0	MAG 2025	EMISSIONE	M.R.	A.B.	M.S.