
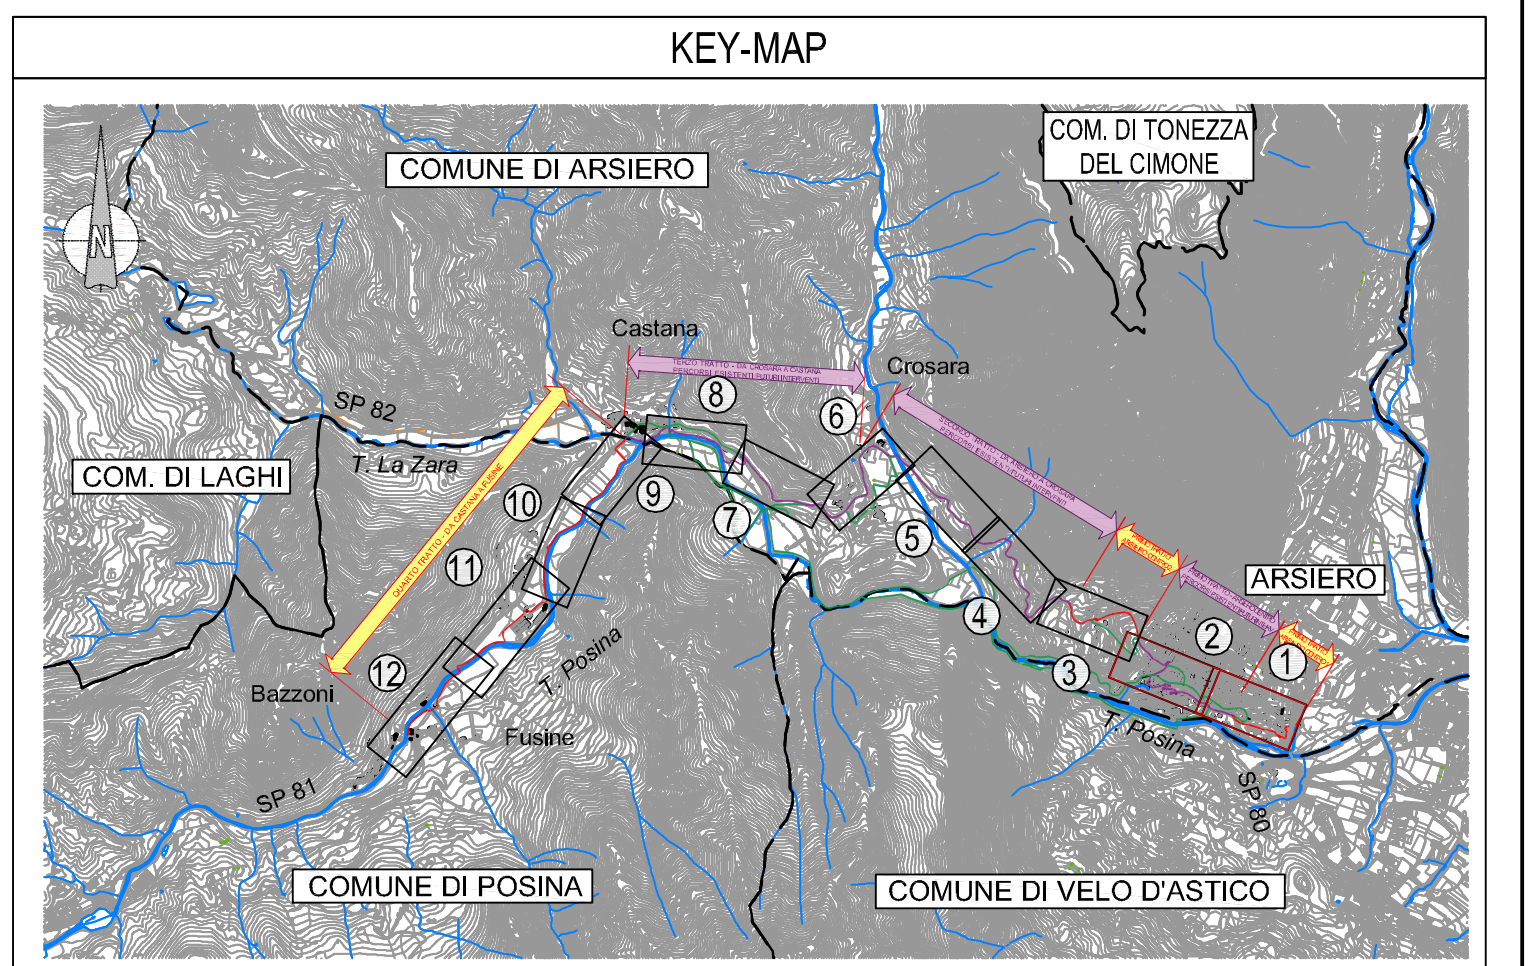


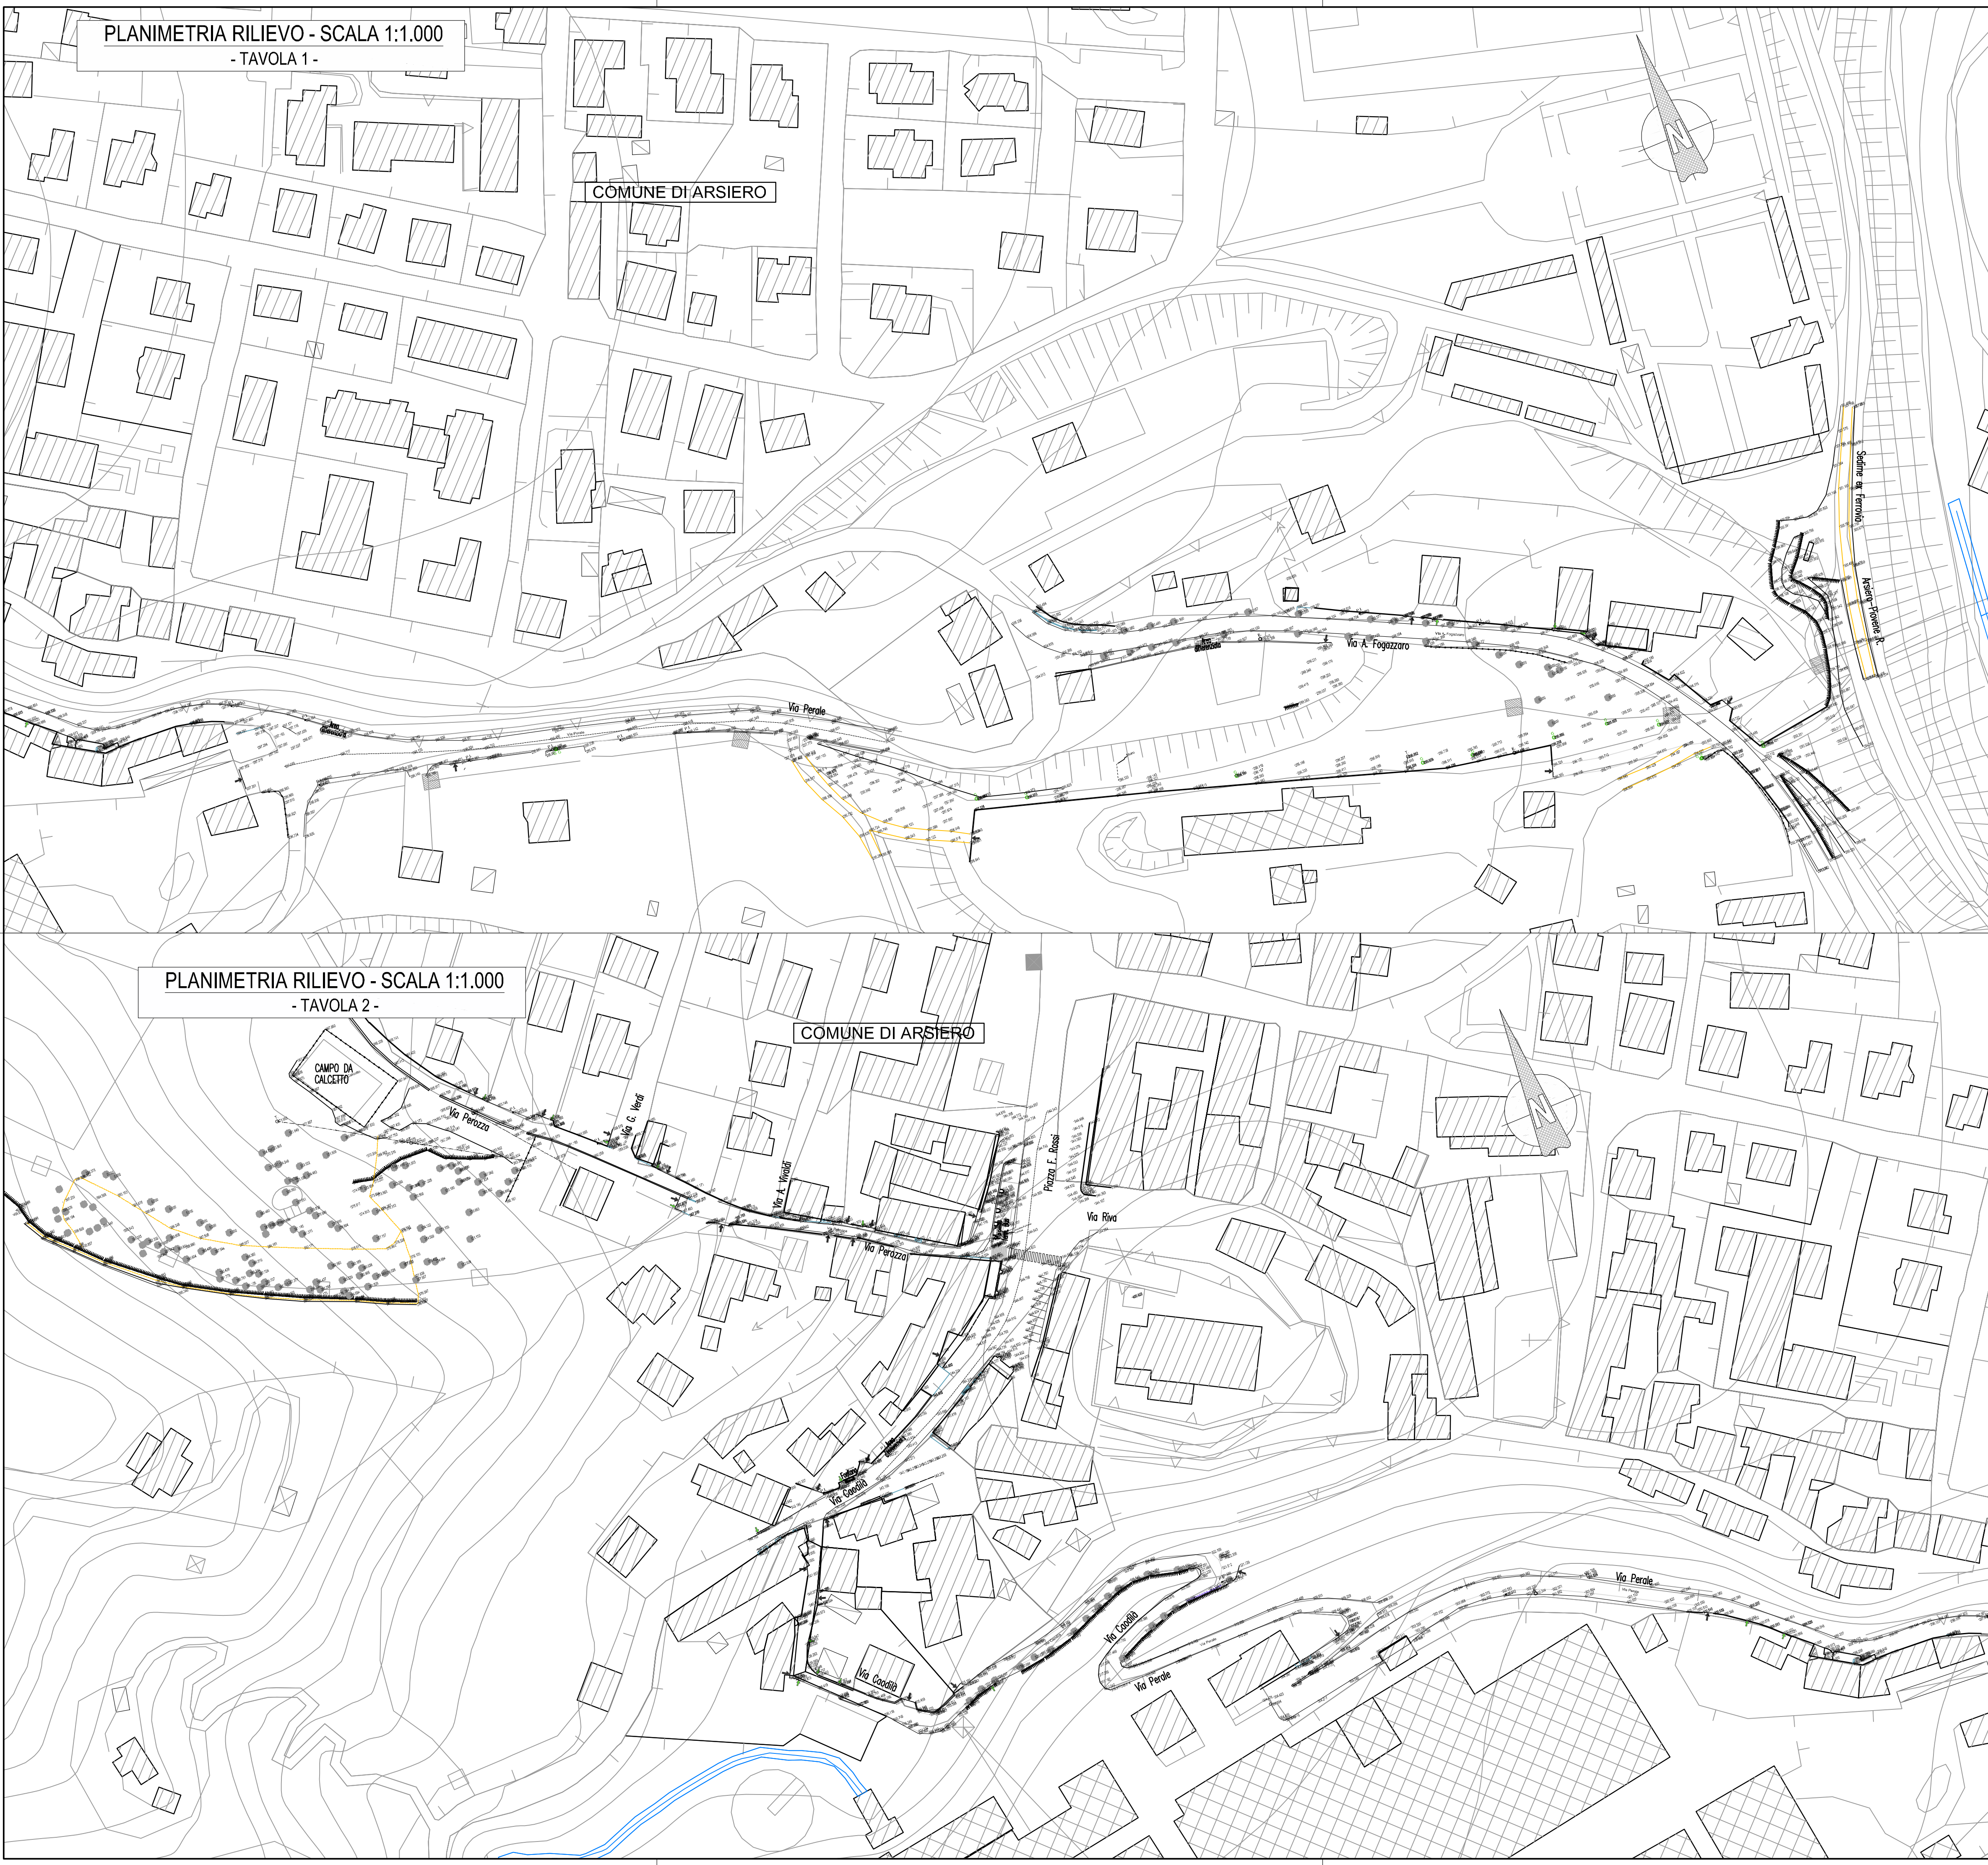


Stazione appaltante:

COMUNE DI POSINA

Altri comuni interessati:

LAGHI

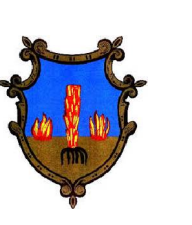Enti sovracomunali:

ARSIERO


VELO D'ASTICO


PROVINCIA DI VICENZA


REGIONE VENETO

DENOMINAZIONE PROGETTO STRATEGICO

INTERVENTI A FAVORE DELLO SVILUPPO TURISTICO, COLLEGAMENTO CICLABILE TRA I COMUNI DI POSINA, LAGHI E VELO D'ASTICO E POTENZIAMENTO VIARIO S.P. VALPOSINA E S.P. 138 DELLA BORCOLA TRA LE PROVINCE DI VICENZA E TRENTO

LAVORI PER IL MIGLIORAMENTO, IL POTENZIAMENTO, IL COMPLETAMENTO ED IL COLLEGAMENTO DELLE INFRASTRUTTURE VIARIE, CICLABILI E PEDONALI DEI COMUNI DI POSINA, LAGHI, ARSIERO E VELO D'ASTICO

CUP J71B19000050005 - CIG: 853106056B

PROGETTO DI FATTIBILITA' TECNICA ED ECONOMICA

Elaborato: RILIEVI STUDI E INDAGINI RILIEVO TOPOGRAFICO Rilievo stato di fatto - Tav. 1 e 2			Finanziamento:  FONDO COMUNI CONFINANTI		
Responsabile del Provvedimento: Sindaco di Posina Adelio Cervo		Progettazione:  Direttore: Ing. Andrea Biondi Online degli Ingegneri del Veneto N. di Iscrizione 45196		Data: MAG 2025	
Scala: 1:1.000		Tavola: B.01.01			
REV	Data	REVISIONE	Redatto	Controllato	Approvato
4					
3					
2					
1					
0	MAG 2025	EMISSIONE	M.R.	A.B.	M.S.