
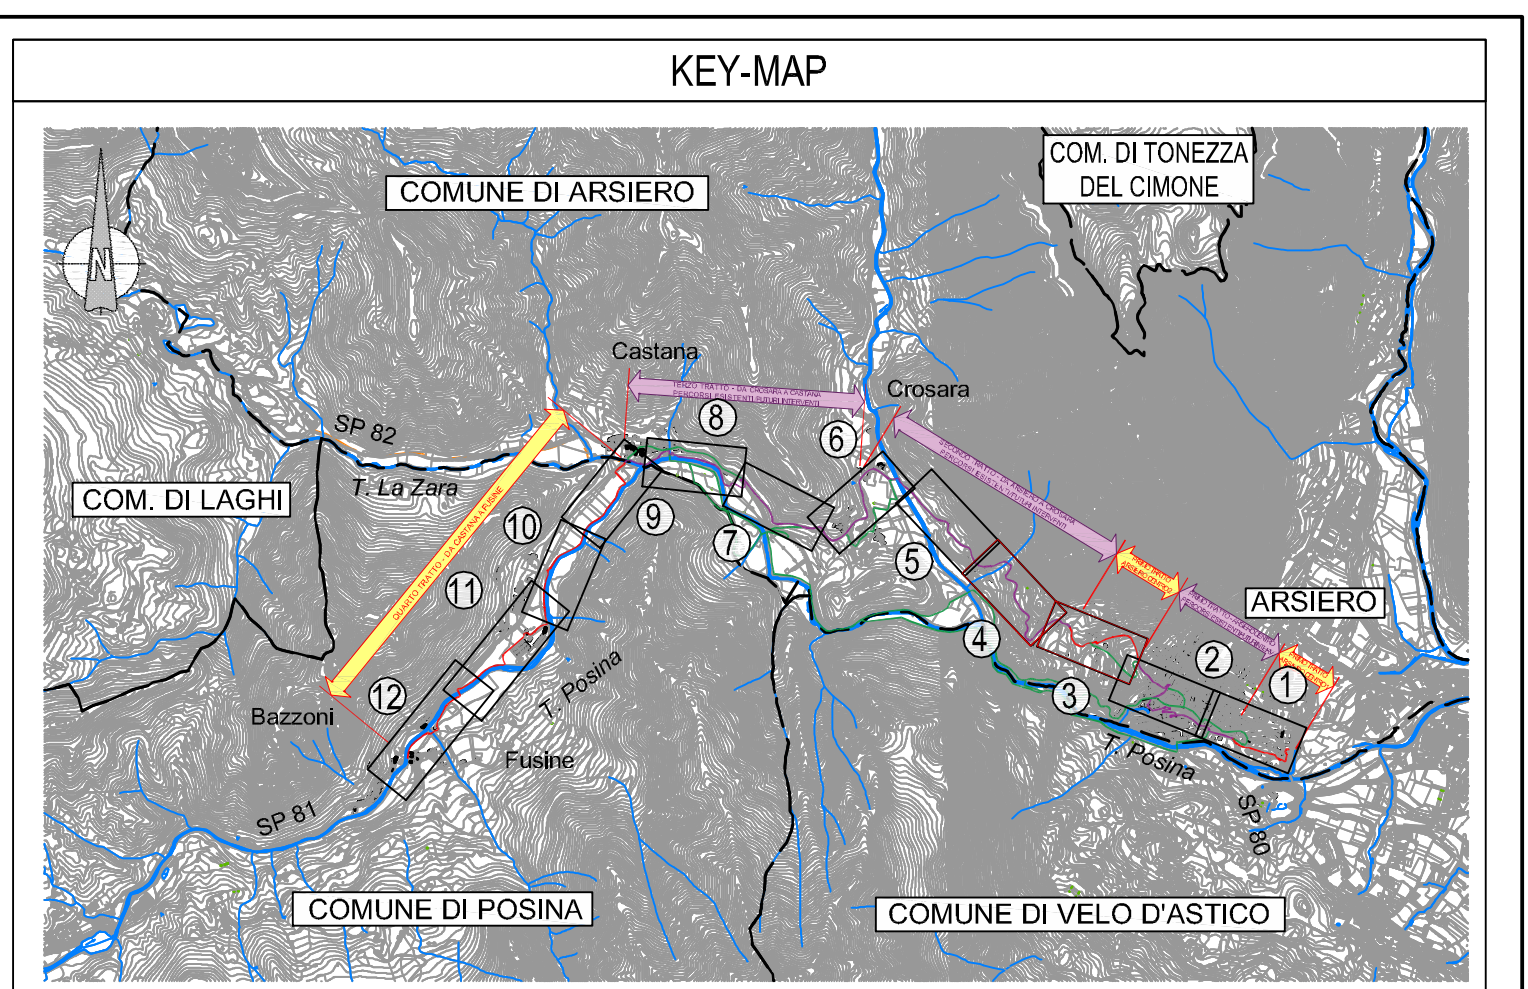
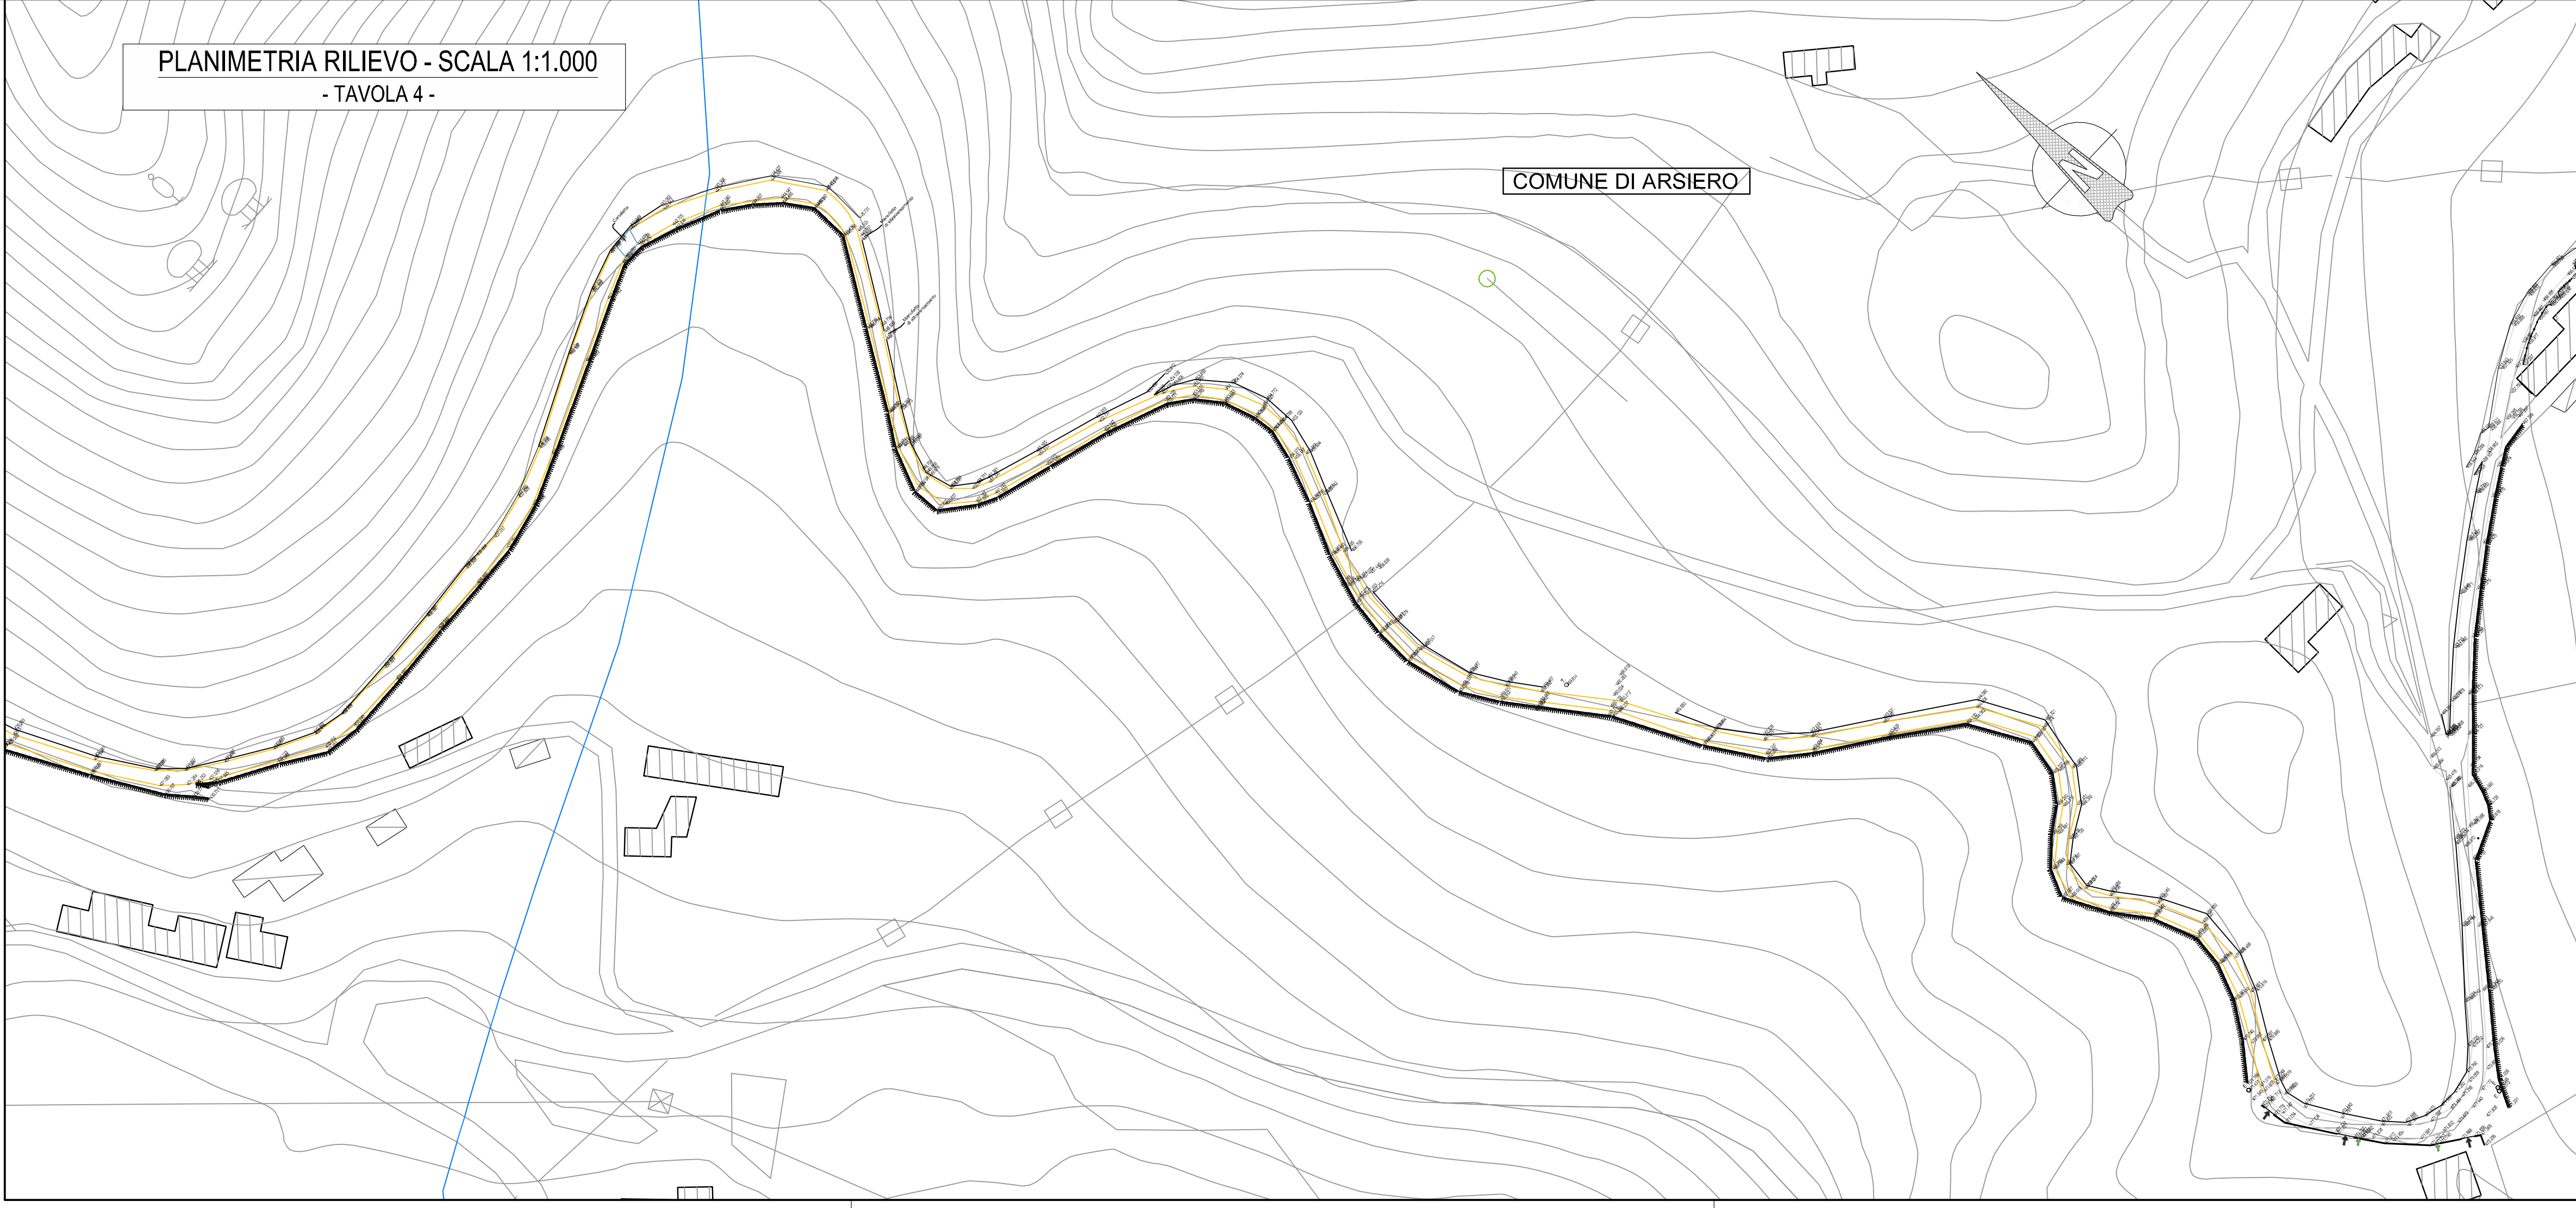


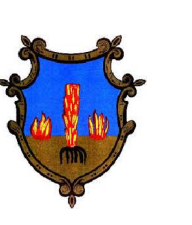

Stazione appaltante:  COMUNE DI POSINA

Altri comuni interessati:  LAGHI  ARSIERO  VELO D'ASTICO

Enti sovracomunali:  PROVINCIA DI VICENZA  REGIONE VENETO

DENOMINAZIONE PROGETTO STRATEGICO

INTERVENTI A FAVORE DELLO SVILUPPO TURISTICO, COLLEGAMENTO CICLABILE TRA I COMUNI DI POSINA, LAGHI E VELO D'ASTICO E POTENZIAMENTO VIARIO S.P. VALPOSINA E S.P. 138 DELLA BORCOLA TRA LE PROVINCE DI VICENZA E TRENTO

LAVORI PER IL MIGLIORAMENTO, IL POTENZIAMENTO, IL COMPLETAMENTO ED IL COLLEGAMENTO DELLE INFRASTRUTTURE VIARIE, CICLABILI E PEDONALI DEI COMUNI DI POSINA, LAGHI, ARSIERO E VELO D'ASTICO

CUP J71B19000050005 - CIG: 853106056B

PROGETTO DI FATTIBILITA' TECNICA ED ECONOMICA

Elaborato: **RILIEVI STUDI E INDAGINI**
RILIEVO TOPOGRAFICO
Rilievo stato di fatto - Tav. 3 e 4

Responsabile del Provvedimento: Sindaco di Posina
Adelio Cervo

Progettazione:  **iDea**
Ing. Andrea Pavesi
Via Sommacampagna, 53/51 - 36015 Verona
Tel. 045/2111111 - Fax 045/2111112

Finanziamento:  **FONDO COMUNI CONFINANTI**

Data: MAG 2025

Scala: 1:1.000

Tavola: **B.01.02**

REV	Data	REVISIONE	Redatto	Controllato	Approvato
4					
3					
2					
1					
0	MAG 2025	EMISSIONE	M.R.	A.B.	M.S.

File: 1367-B0102-0A.dwg