

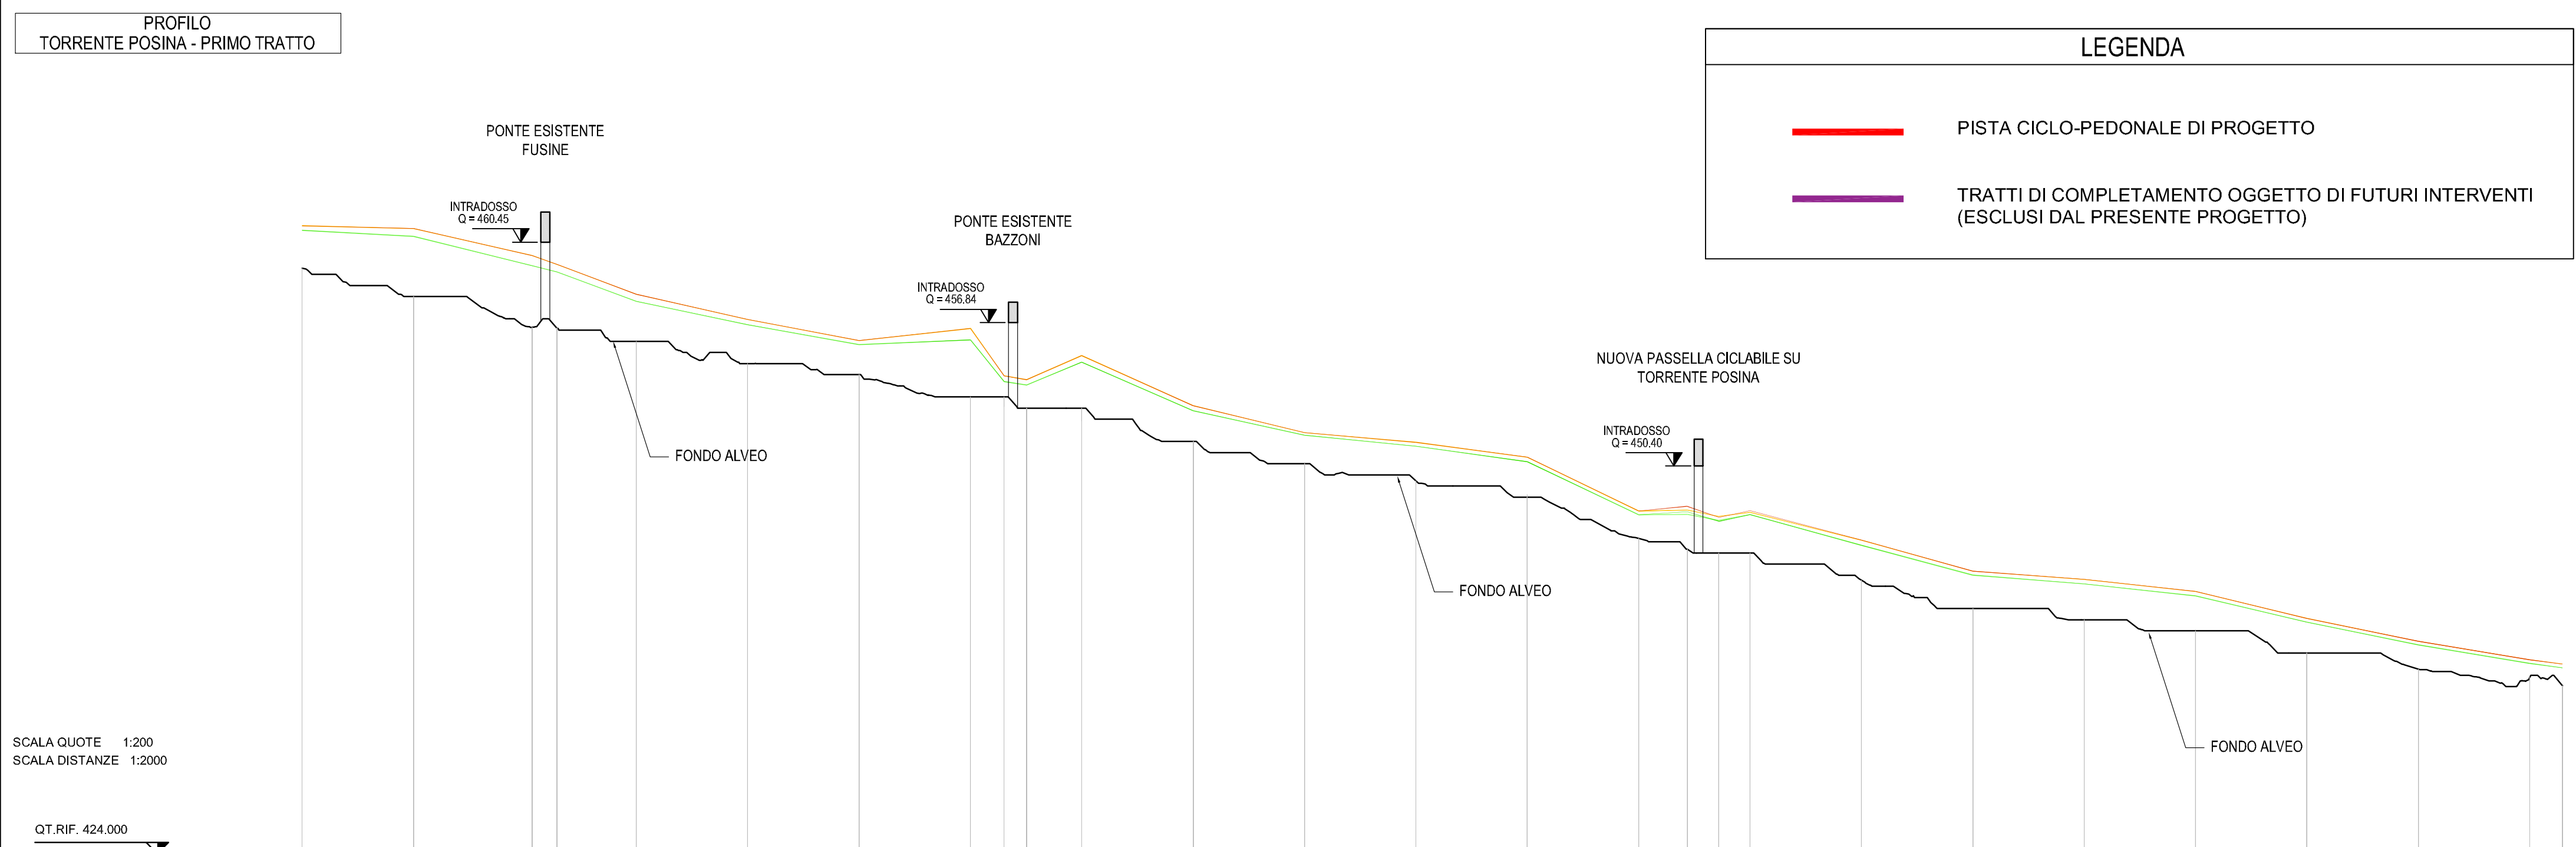


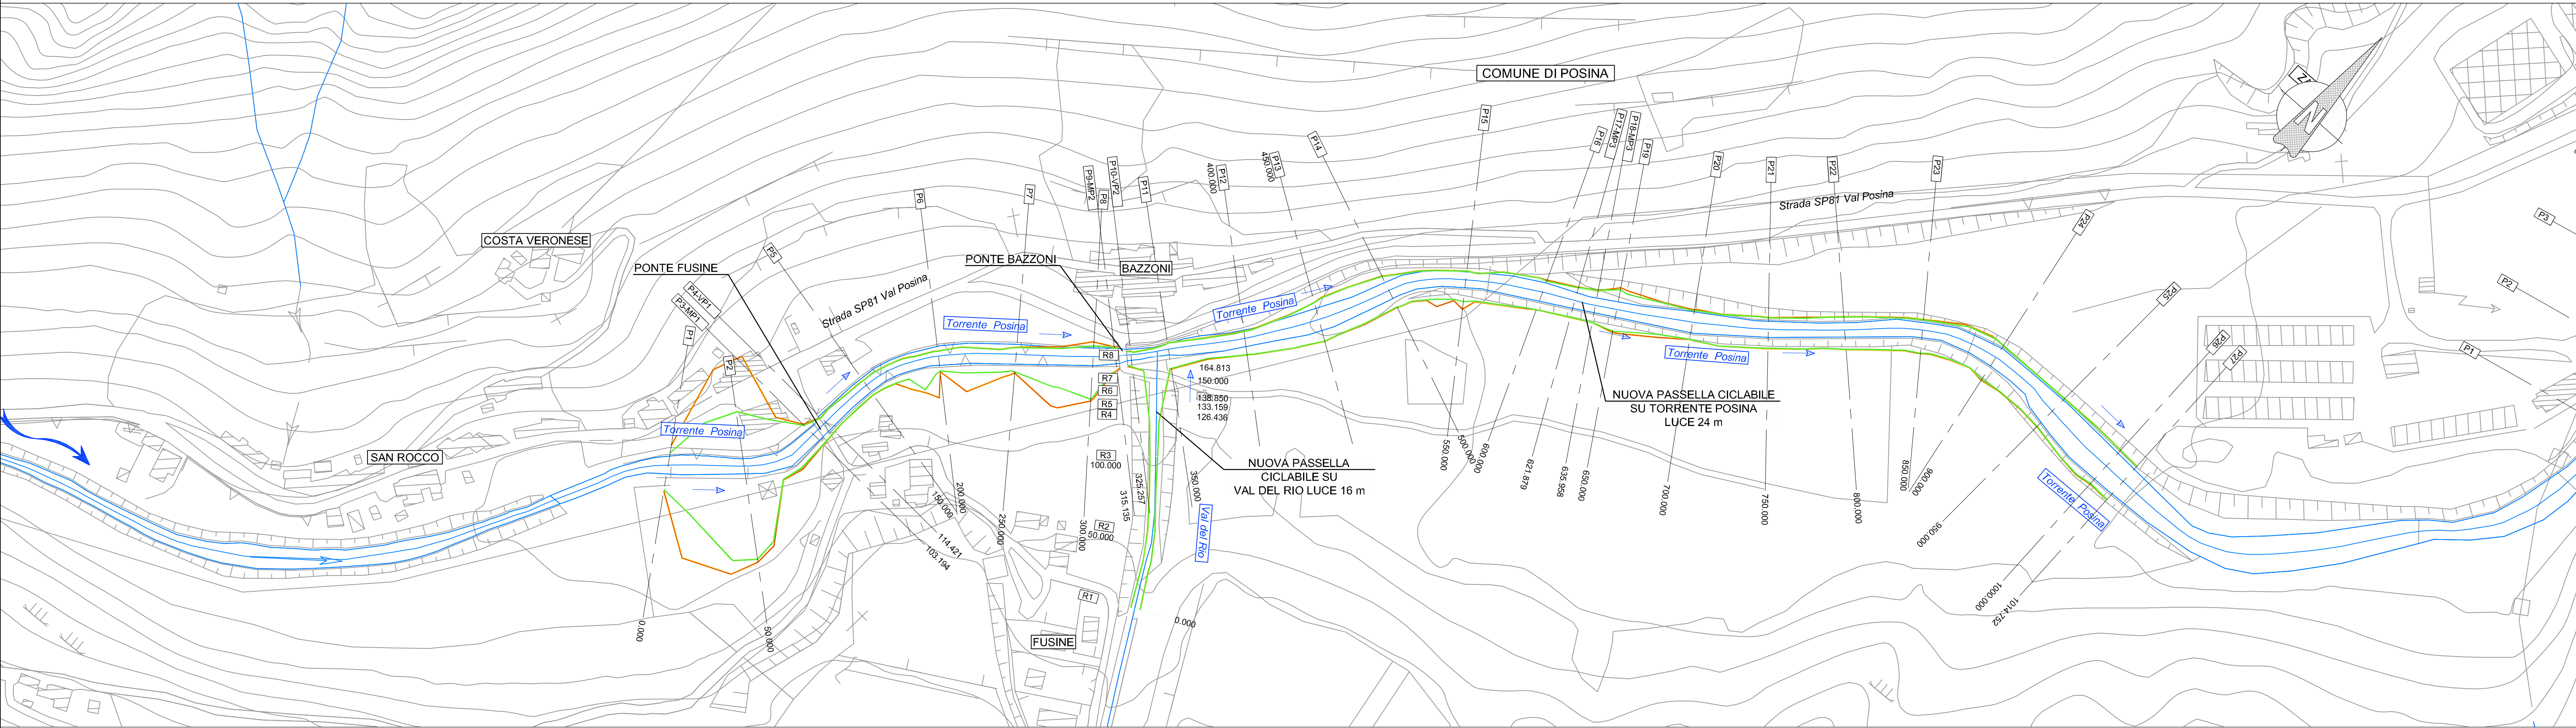

NUMERO SEZIONI	P1	P2	P3-MP1	P5	P6	P7	P9-MP2 P8 P10-MP2	P11	P12	P13	P14	P15	P16	P17-MP3 P16 P18-MP3	P19	P20	P21	P22	P23	P24	P25	P26P27
DISTANZE PARZIALI	50,00	53,19	11,23	35,58	50,00	50,00	50,00	15,13	10,12	24,74	50,00	50,00	50,00	21,88	14,08	14,94	50,00	50,00	50,00	50,00	50,00	14,75
DISTANZE PROGRESSIVE	0,00	50,00	103,19	138,77	188,77	238,77	288,77	303,90	314,02	338,76	388,76	438,76	488,76	510,64	524,72	539,66	589,66	639,66	689,66	739,66	789,66	804,41
QUOTE TERRENO	459,38	459,09	458,62	458,09	457,79	457,49	457,19	456,89	456,59	456,29	455,99	455,69	455,39	455,09	454,79	454,49	454,19	453,89	453,59	453,29	452,99	452,69
STATO DI FATTO TR100	460,98	460,71	460,39	460,11	460,09	459,84	459,56	459,26	458,96	458,66	458,36	458,06	457,76	457,46	457,16	456,86	456,56	456,26	455,96	455,66	455,36	455,06
STATO DI FATTO TR200	461,18	460,91	460,59	460,31	460,29	460,04	459,76	459,46	459,16	458,86	458,56	458,26	457,96	457,66	457,36	457,06	456,76	456,46	456,16	455,86	455,56	455,26
PROGETTO TR100	460,98	460,71	460,39	460,11	460,09	459,84	459,56	459,26	458,96	458,66	458,36	458,06	457,76	457,46	457,16	456,86	456,56	456,26	455,96	455,66	455,36	455,06
PROGETTO TR200	461,18	460,91	460,59	460,31	460,29	460,04	459,76	459,46	459,16	458,86	458,56	458,26	457,96	457,66	457,36	457,06	456,76	456,46	456,16	455,86	455,56	455,26

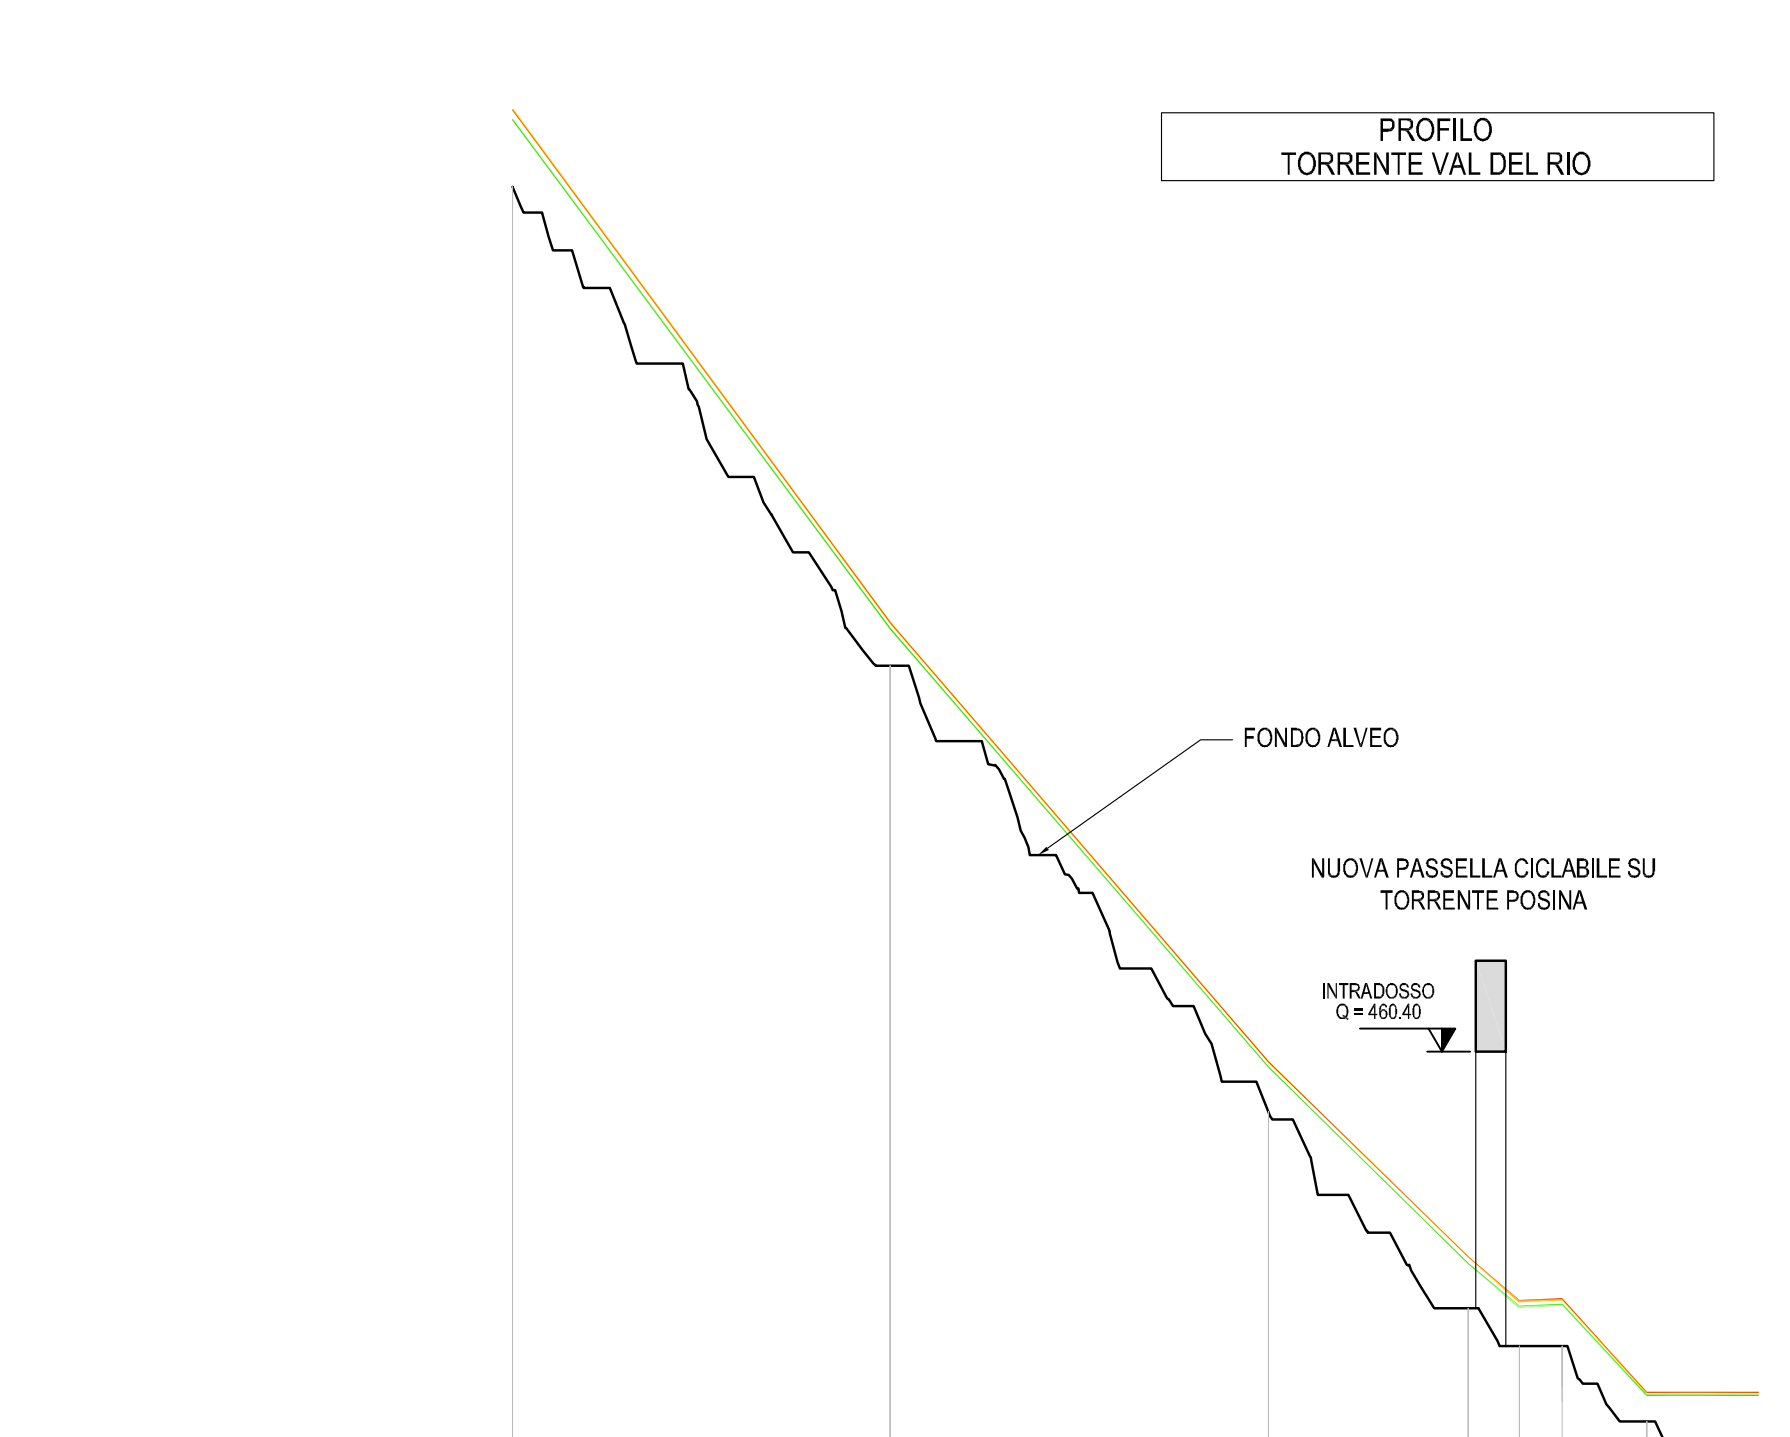

NUMERO SEZIONI	R1	R2	R3	R4	R5	R6	R7	R8
DISTANZE PARZIALI	50,00	50,00	26,44	6,72	5,59	11,15	14,81	
DISTANZE PROGRESSIVE	0,00	50,00	76,44	83,16	88,75	100,00	114,81	129,62
QUOTE TERRENO	471,93	469,50	469,09	467,09	467,09	466,50	465,00	463,00
STATO DI FATTO TR100	472,73	469,59	469,19	467,19	467,19	466,60	465,10	463,10
STATO DI FATTO TR200	472,96	469,82	469,42	467,42	467,42	466,83	465,33	463,33
PROGETTO TR100	472,73	469,59	469,19	467,19	467,19	466,60	465,10	463,10
PROGETTO TR200	472,96	469,82	469,42	467,42	467,42	466,83	465,33	463,33

KEY-MAP

LEGENDA AREA ESONDABILI

LIMITI AREA ALLAGABILE STATO DI FATTO TR100

LIMITI AREA ALLAGABILE STATO DI FATTO TR200

LIMITI AREA ALLAGABILE STATO DI PROGETTO TR100

LIMITI AREA ALLAGABILE STATO DI PROGETTO TR200

NUOVA PISTA CICLABILE IN PROGETTO

Stazione appaltante: COMUNE DI POSINA

Altri comuni interessati: LAGHI ARSIERO VELO D'ASTICO

Enti sovramunicipali: PROVINCIA DI VICENZA REGIONE VENETO

DENOMINAZIONE PROGETTO STRATEGICO

INTERVENTI A FAVORE DELLO SVILUPPO TURISTICO, COLLEGAMENTO CICLABILE TRA I COMUNI DI POSINA, LAGHI E VELO D'ASTICO E POTENZIAMENTO VIARIO S.P. VALPOSINA E S.P. 138 DELLA BORCOLA TRA LE PROVINCE DI VICENZA E TRENTO

LAVORI PER IL MIGLIORAMENTO, IL POTENZIAMENTO, IL COMPLETAMENTO ED IL COLLEGAMENTO DELLE INFRASTRUTTURE VIARIE, CICLABILI E PEDONALI DEI COMUNI DI POSINA, LAGHI, ARSIERO E VELO D'ASTICO

CUP J71B19000050005 - CIG: 853106056B

PROGETTO DI FATTIBILITA' TECNICA ED ECONOMICA

Elaborato: **RILIEVI STUDI E INDAGINI IDROLOGIA ED IDRAULICA**

Planimetria e profilo idraulico - Torrente Posina - Primo tratto

Responsabile del Provvedimento: **idea** INGEGNERIA E PROGETTAZIONE

Sindaco di Posina: **Adelio Cervo**

Data: **MAG 2025**

Scala: **1:2.000/200**

Tavola: **B.03.05**

REV	Data	REVISIONE	Redatto	Controllato	Approvato
4					
3					
2					
1					
0	MAG 2025	EMISSIONE	M.R.	A.B.	M.S.

File: 1367-80305-0A.dwg