

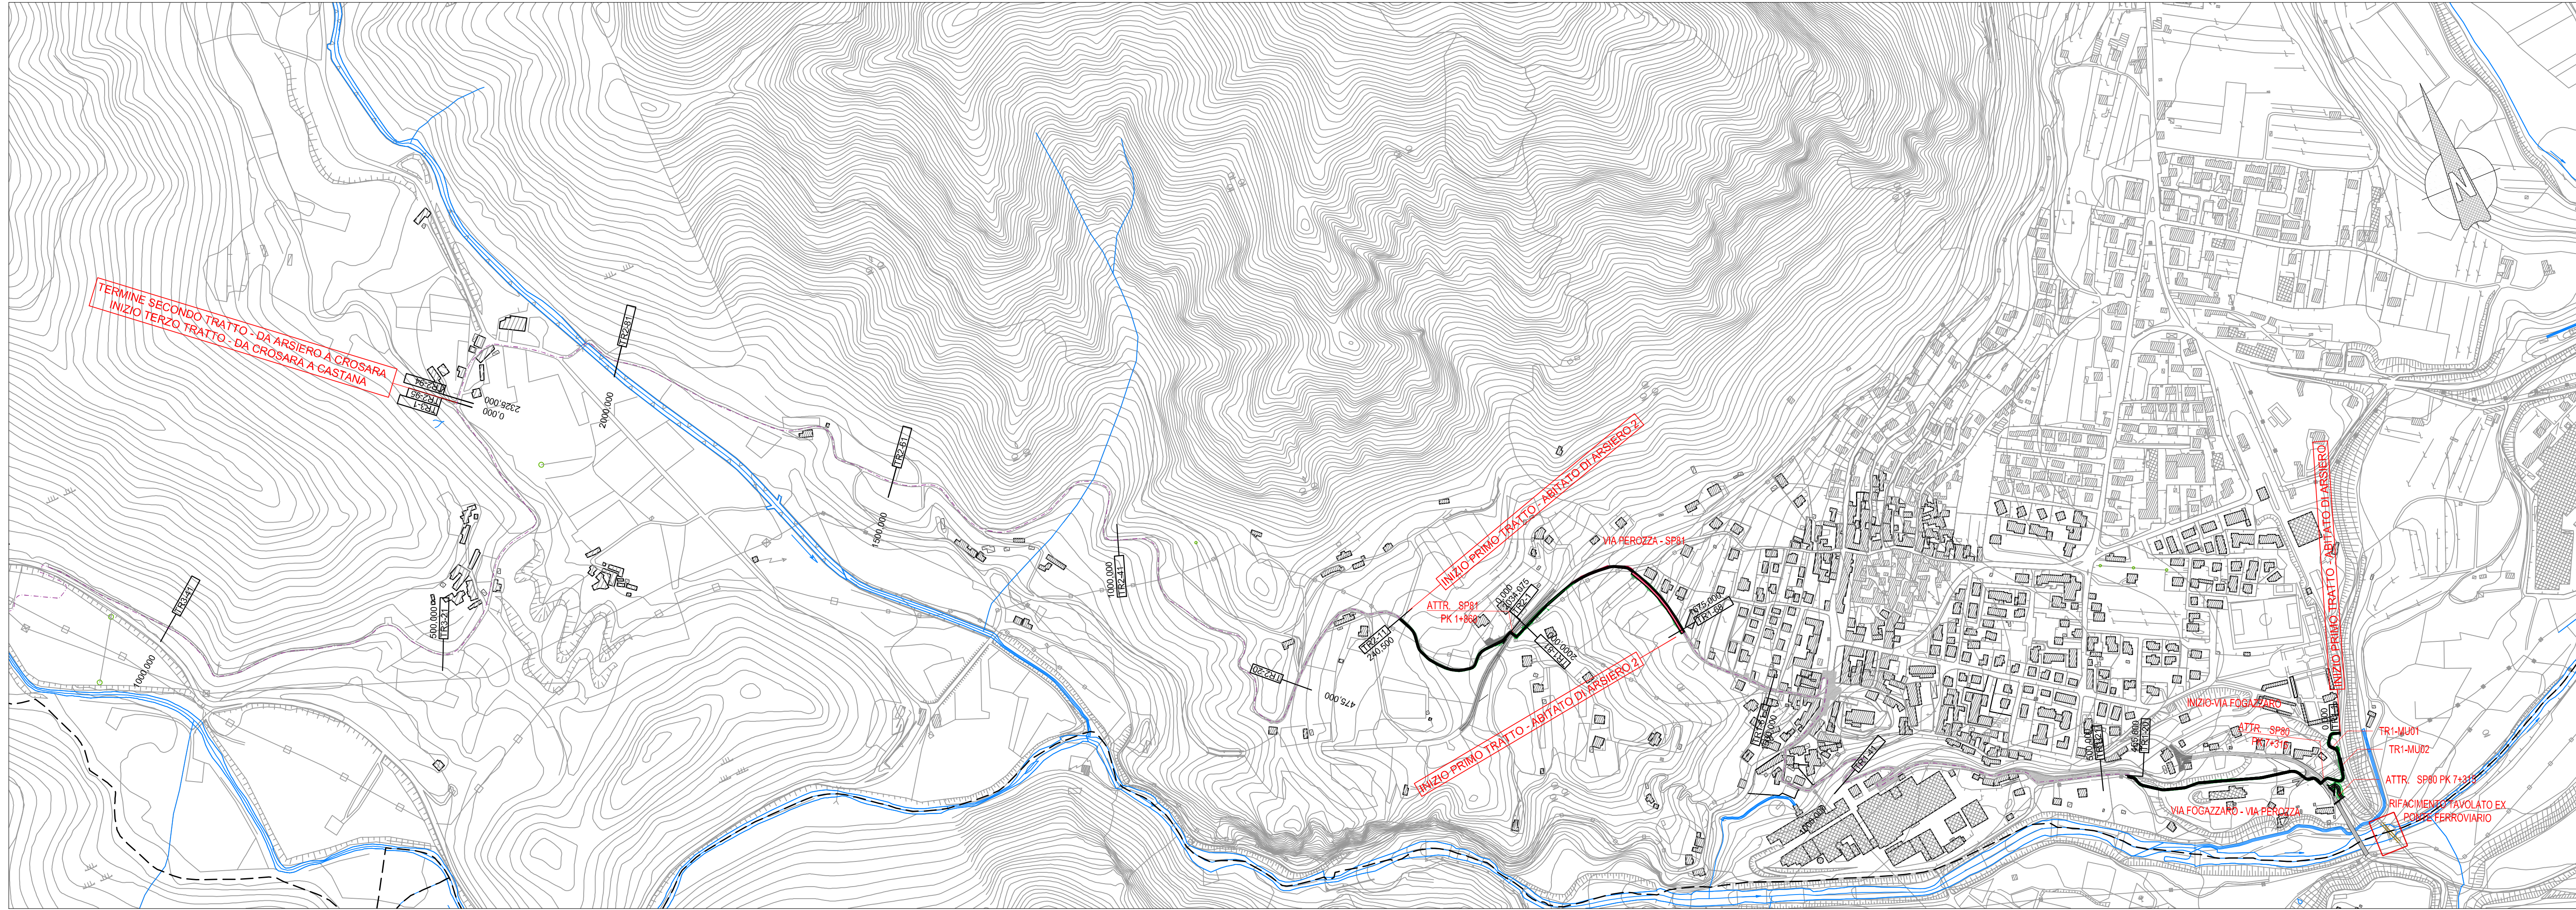
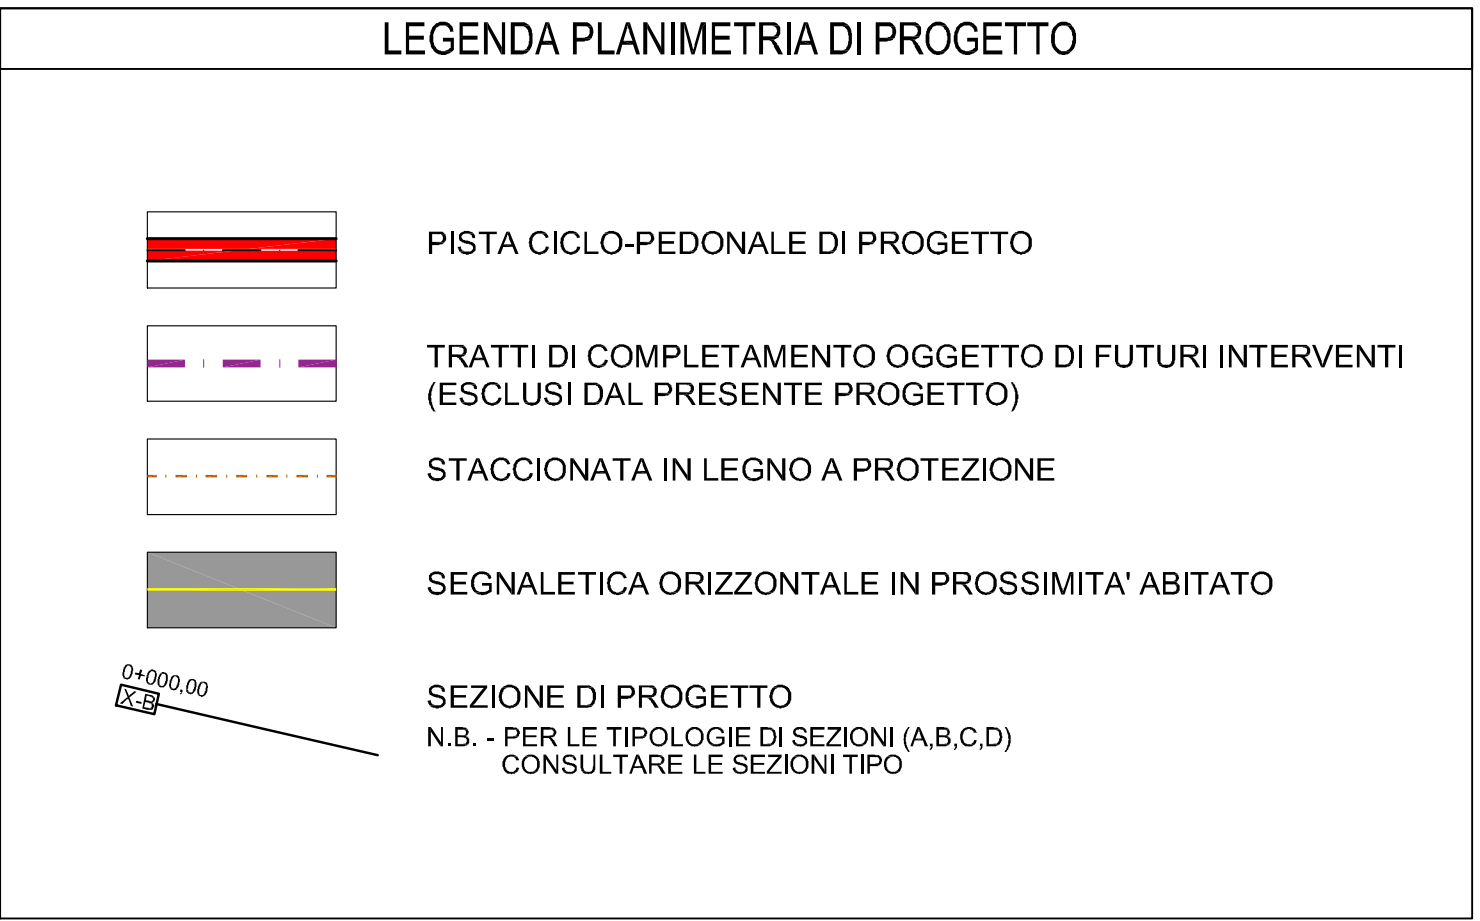


PLANIMETRIA GENERALE - TAVOLA 1 -
Scala 1:5000

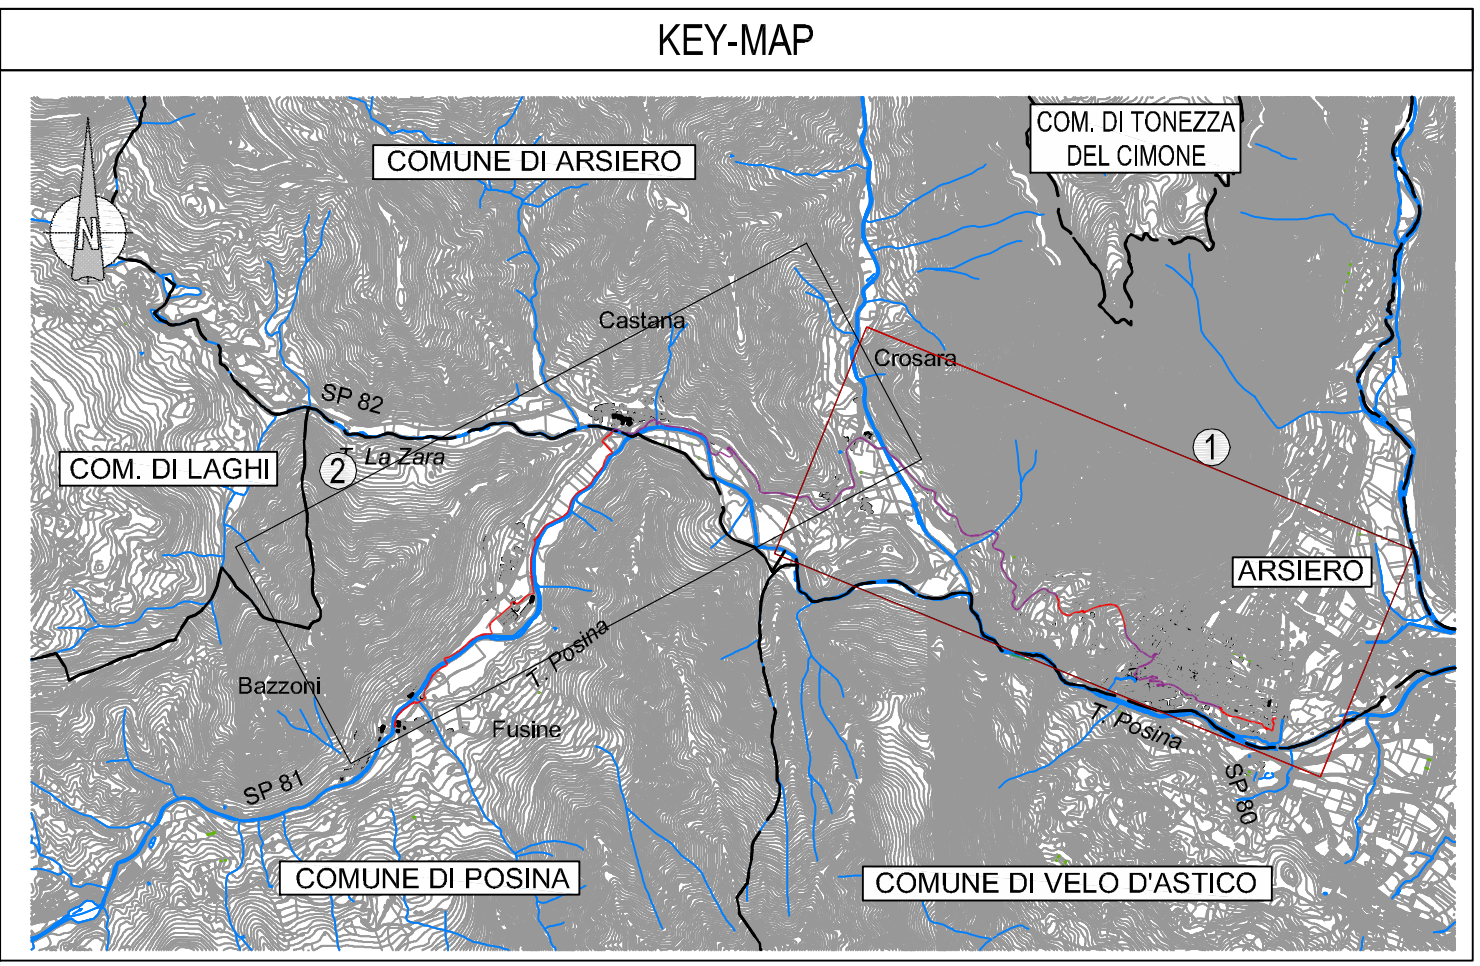

PROFILO GENERALE - TAVOLA 1 -
Scala 1:5000/1

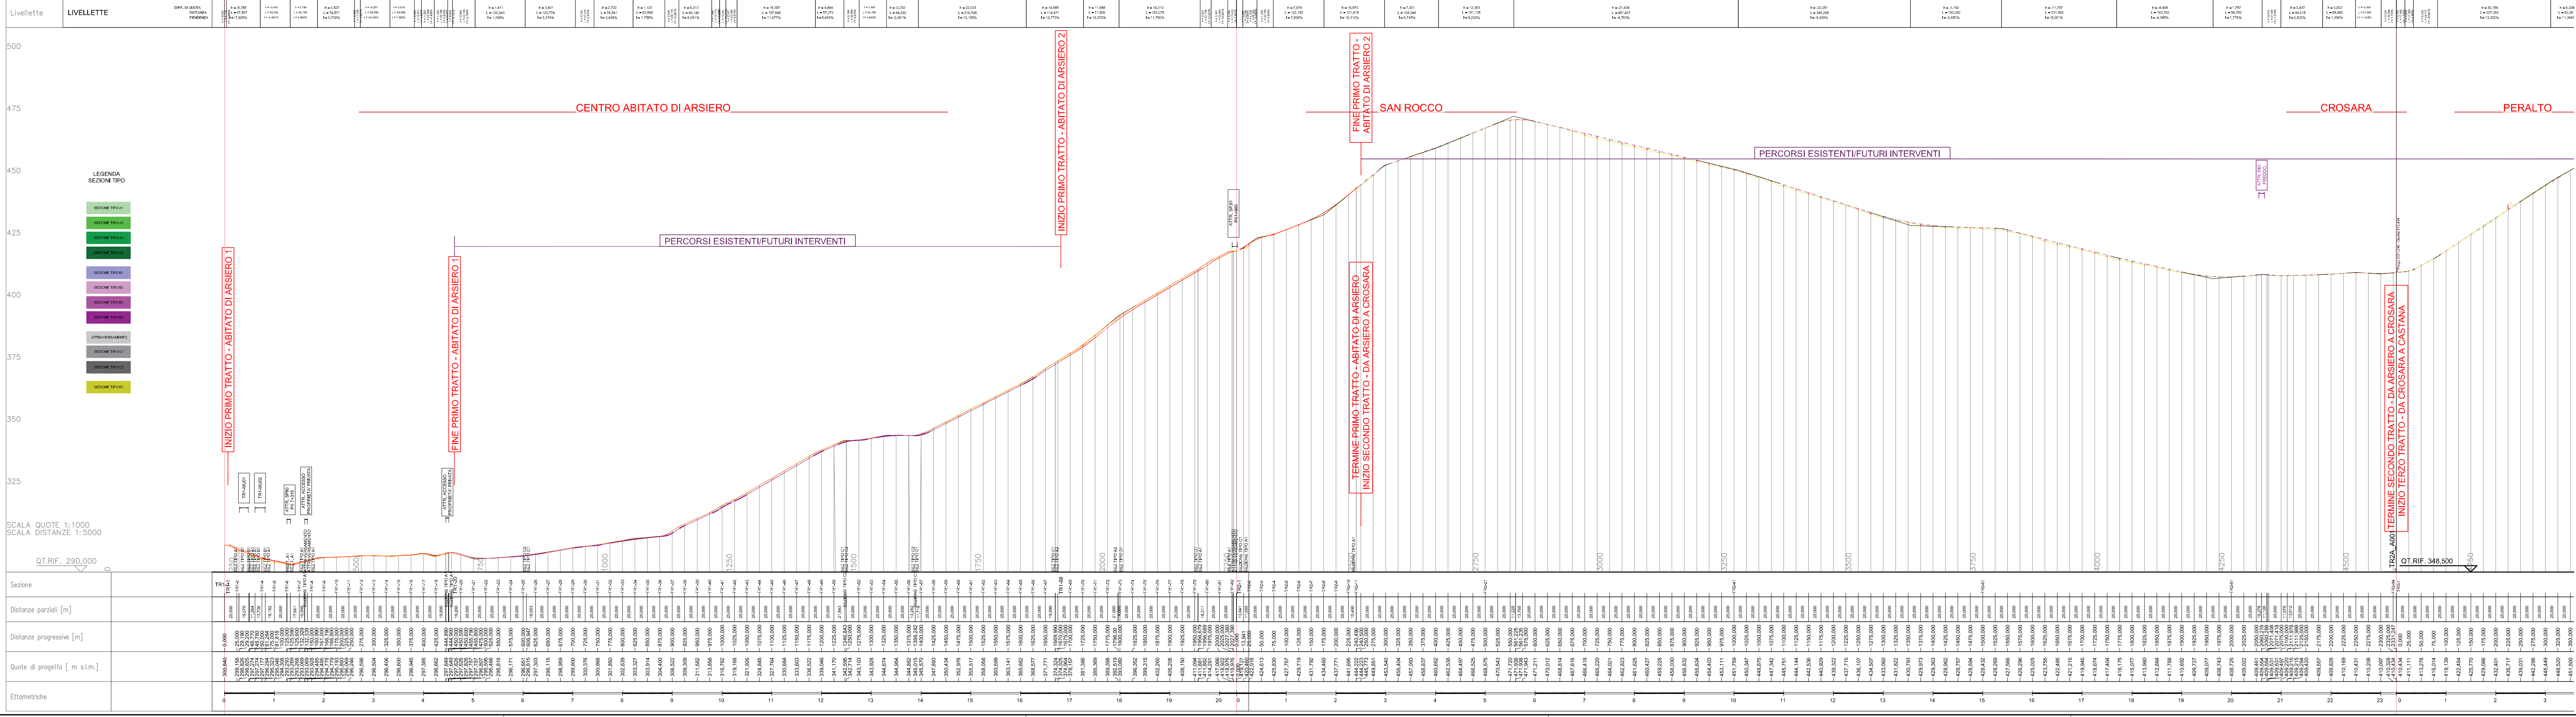

DENOMINAZIONE PROGETTO STRATEGICO

INTERVENTI A FAVORE DELLO SVILUPPO TURISTICO, COLLEGAMENTO CICLABILE TRA I COMUNI DI POSINA, LAGHI E VELO D'ASTICO E POTENZIAMENTO VIARIO S.P. VALPOSINA E S.P. 138 DELLA BORCOLA TRA LE PROVINCE DI VICENZA E TRENTO

LAVORI PER IL MIGLIORAMENTO, IL POTENZIAMENTO, IL COMPLETAMENTO ED IL COLLEGAMENTO DELLE INFRASTRUTTURE VIARIE, CICLABILI E PEDONALI DEI COMUNI DI POSINA, LAGHI, ARSIERO E VELO D'ASTICO

CUP J71B19000050005 - CIG: 853106056B

PROGETTO DI FATTIBILITA' TECNICA ED ECONOMICA					
Elaborato: PROGETTO PISTA CICLABILE GENERALE Planimetria e profilo generale - Tav. 1					
Responsabile del Provvedimento:		Progettazione:		Finanziamento:	
Sindaco di Posina Adelio Cervo		 idea PROGETTAZIONE, SERVIZI, SERVIZI AI CLIENTI idea idea s.p.a. - viale dell'Industria 2 - 36060 Montebelluna (VI) - Italia Tel. 0444/937271 - Fax 0444/937272 E-mail: info@ideaidea.it  Direttore Tecnico: Ing. Andrea Bortolotti Cedola degli Ingegneri N. 4339/2015		 FONDO COMUNI CONFINANTI	
Data:		Scala:		Tavola:	
MAG 2025		1:5.000/500		C.01.01	
REV	Data	REVISIONE	Redatto	Controllato	Approvato
4					
3					
2					
1					
0	MAG 2025	EMISSIONE	M.R.	A.B.	M.S.