PRIMO TRATTO - ABITATO DI ARSIERO
- TAVOLA 1 - SCALA 1:1.000

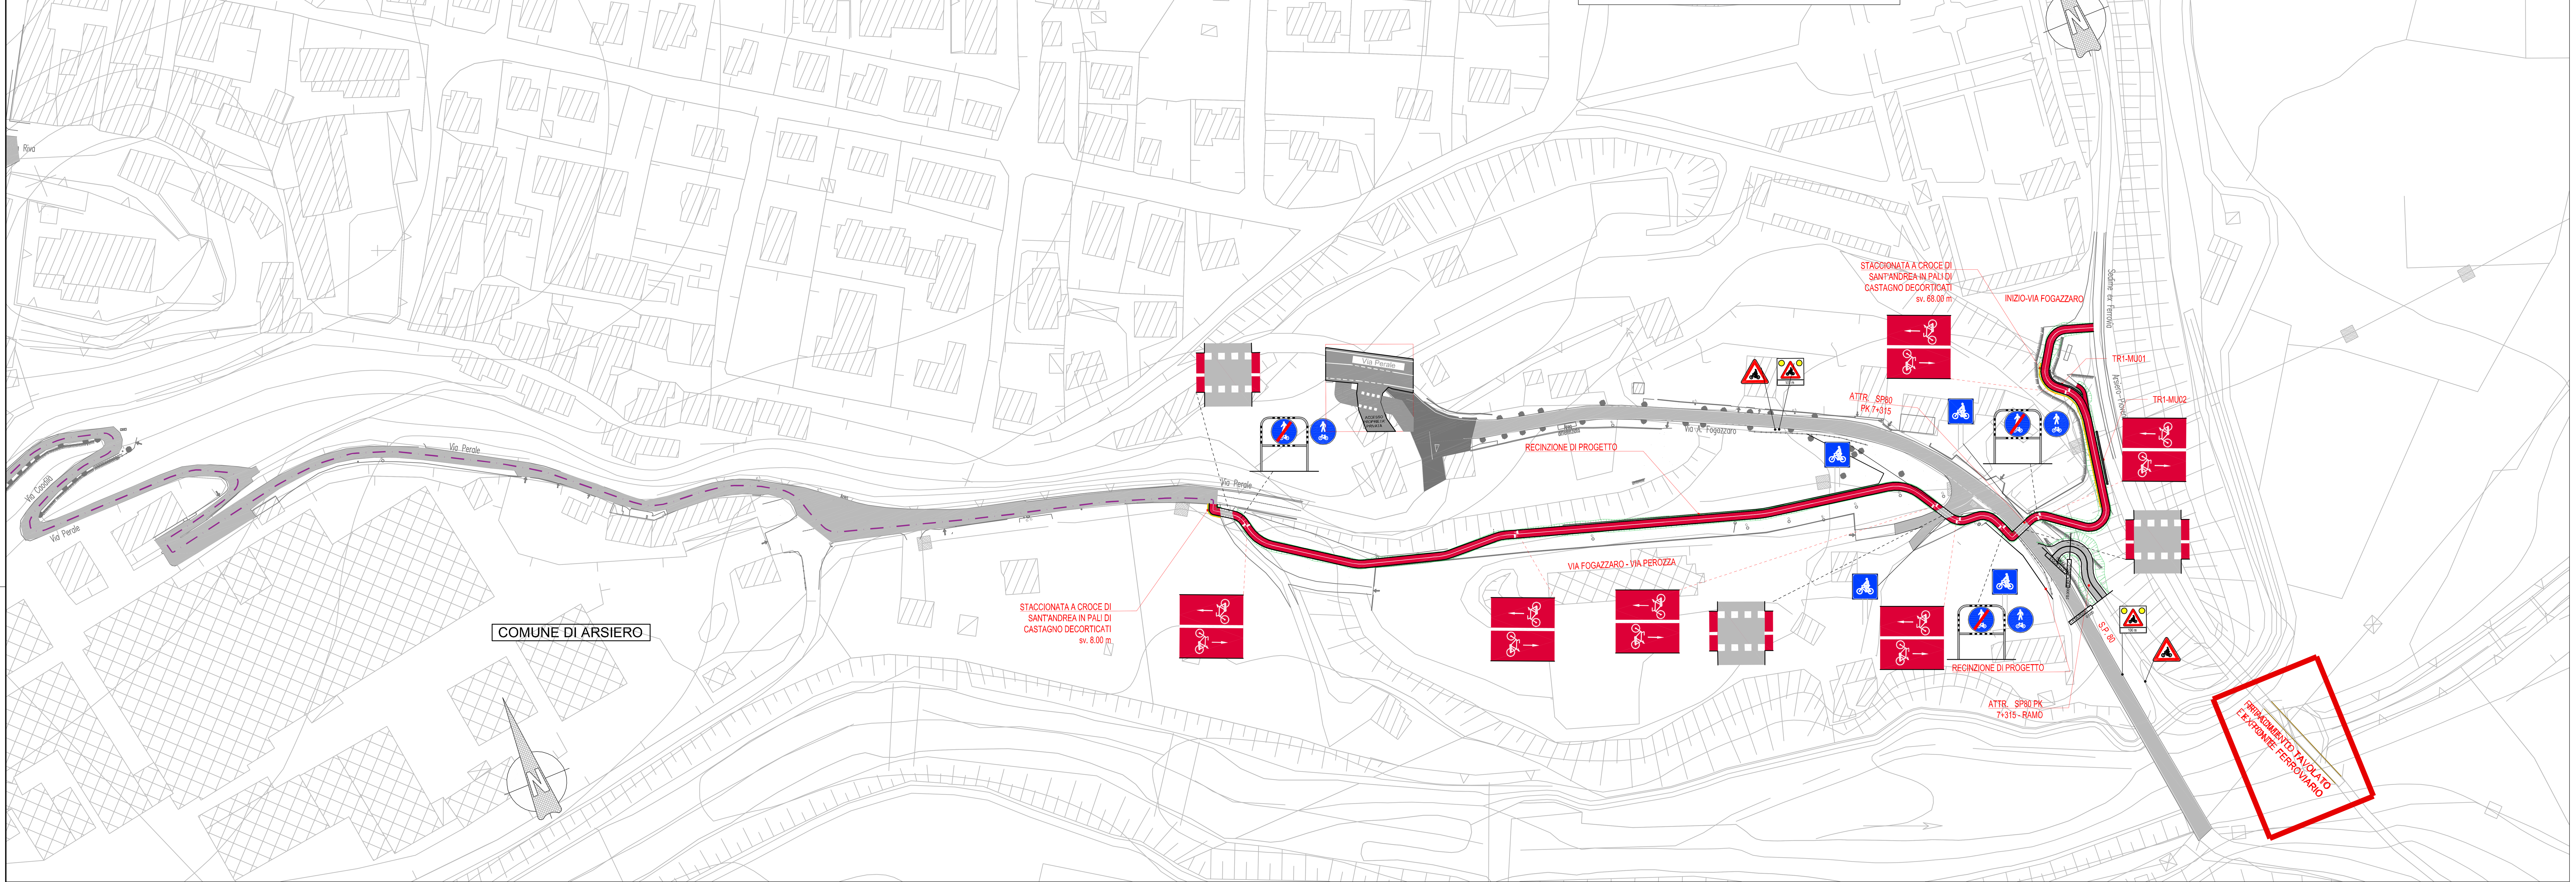

PRIMO TRATTO - ABITATO DI ARSIERO
- TAVOLA 2 - SCALA 1:1.000

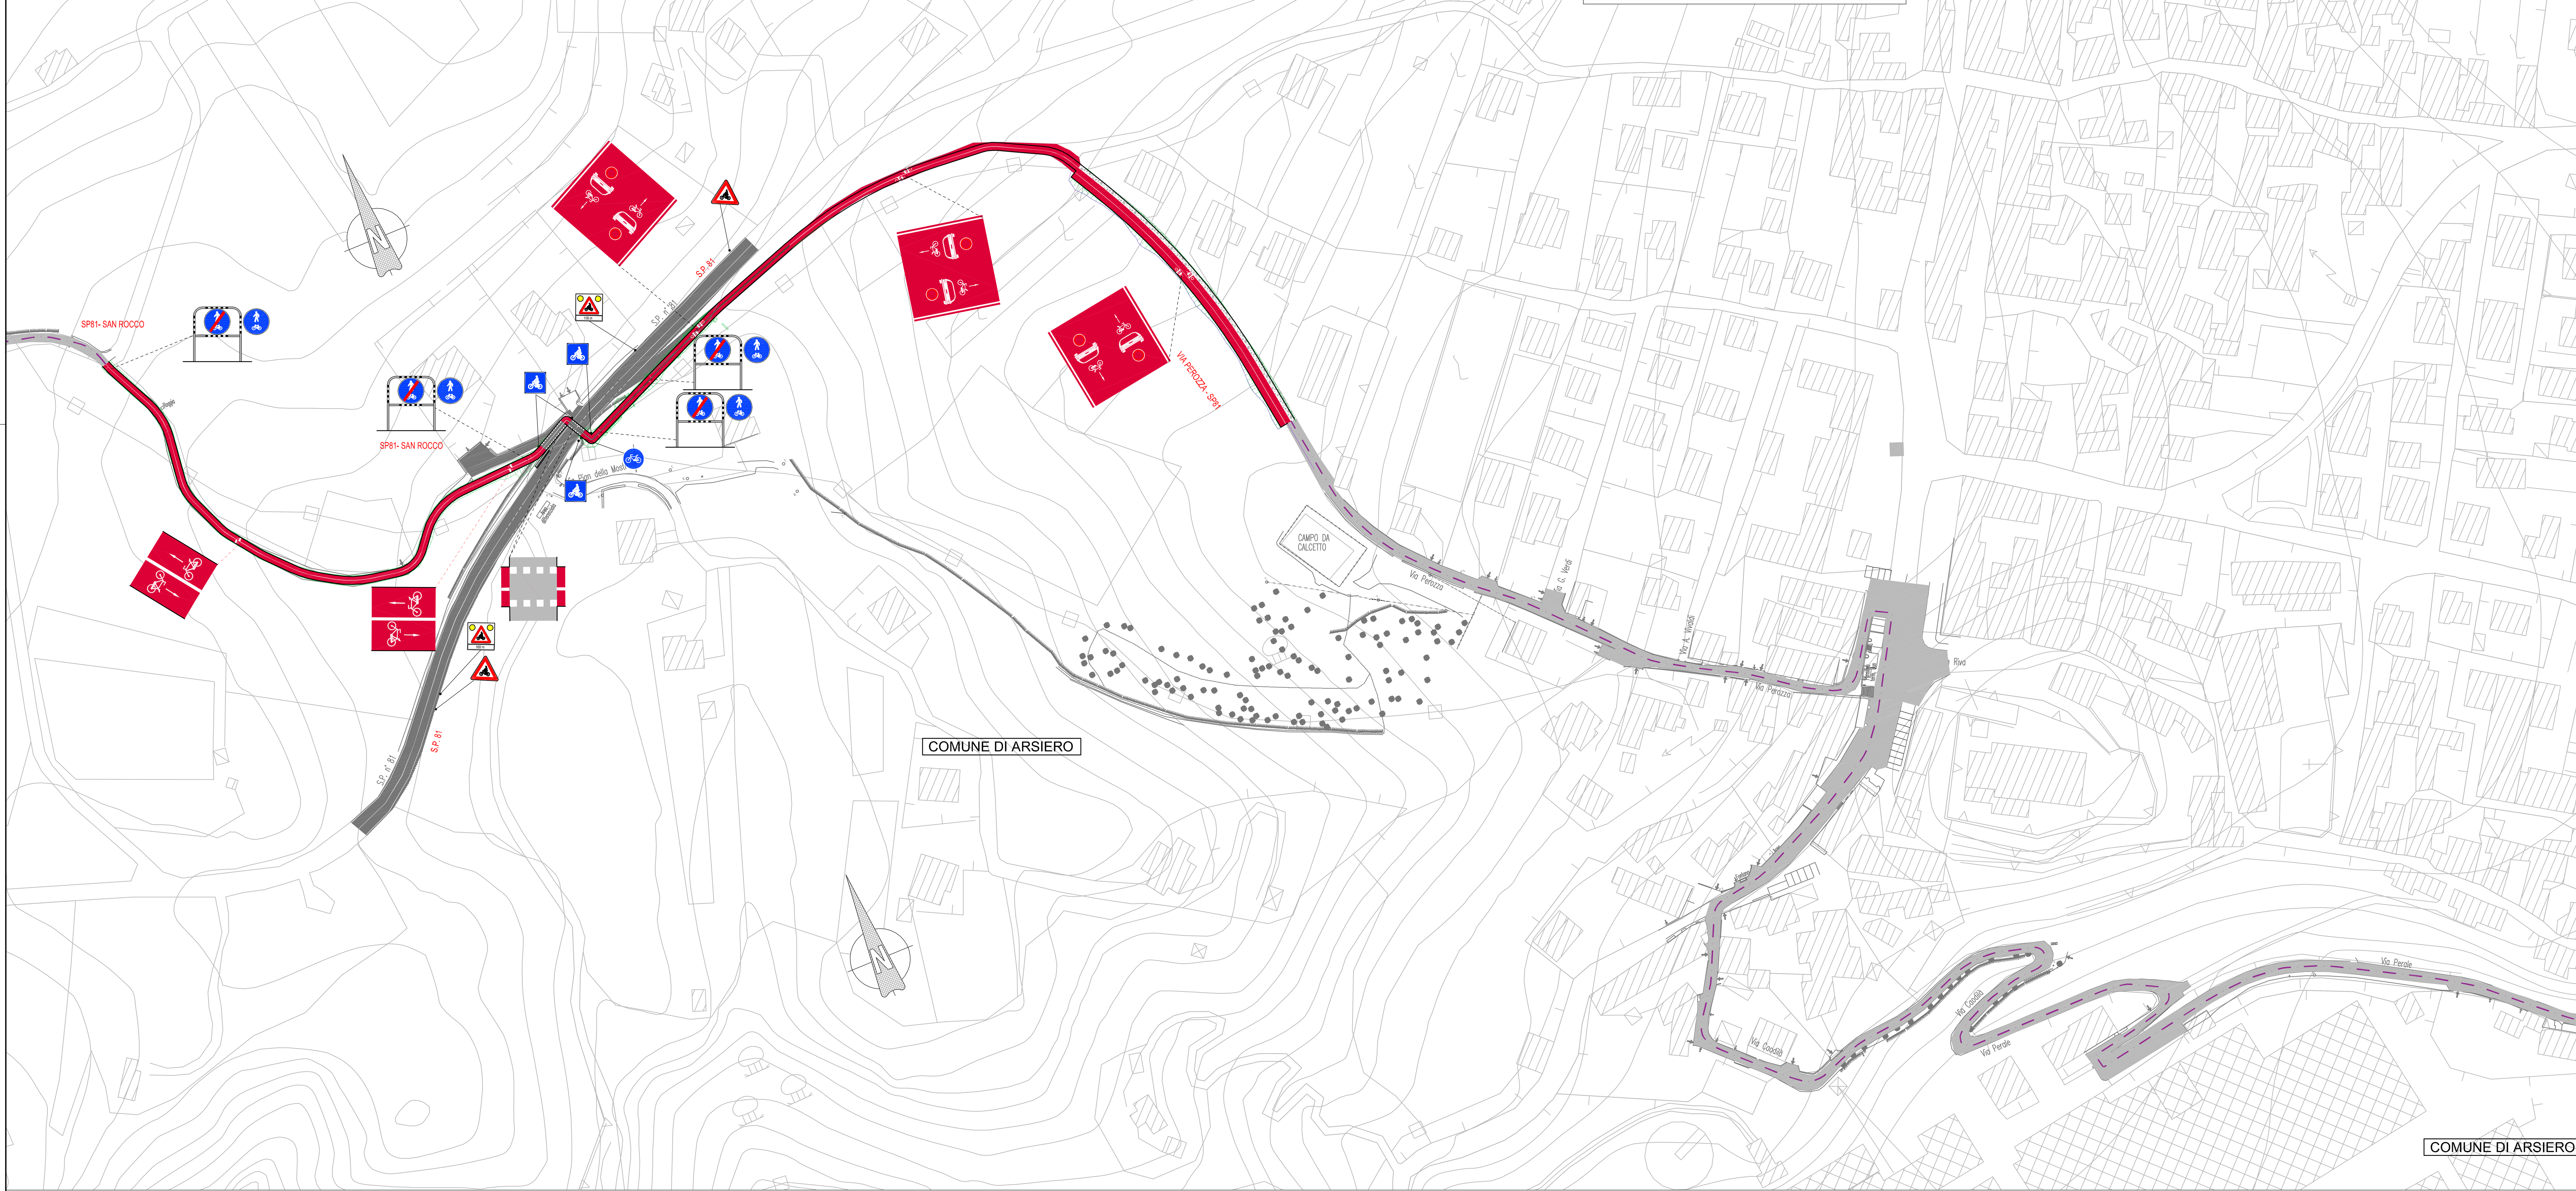

KEY-MAP

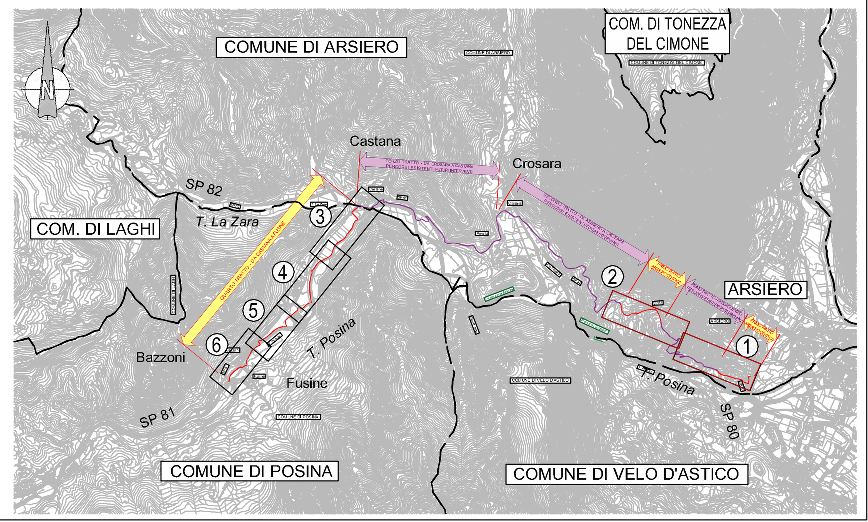

LEGENDA PLANIMETRIA DI SEGNALETICA E BARRIERE

- PISTA CICLO-PEDONALE DI PROGETTO
- TRATTI DI COMPLETAMENTO OGGETTO DI FUTURI INTERVENTI (ESCLUSI DAL PRESENTE PROGETTO)
- STACCIONATA IN LEGNO A PROTEZIONE

Stazione appaltante: COMUNE DI POSINA

Altri comuni interessati: LAGHI, ARSIERO, VELO D'ASTICO

Enti sovracomunali: PROVINCIA DI VICENZA, REGIONE VENETO

DENOMINAZIONE PROGETTO STRATEGICO

INTERVENTI A FAVORE DELLO SVILUPPO TURISTICO, COLLEGAMENTO CICLABILE TRA I COMUNI DI POSINA, LAGHI E VELO D'ASTICO E POTENZIAMENTO VIARIO S.P. VALPOSINA E S.P. 138 DELLA BORCOLA TRA LE PROVINCE DI VICENZA E TRENTO

LAVORI PER IL MIGLIORAMENTO, IL POTENZIAMENTO, IL COMPLETAMENTO ED IL COLLEGAMENTO DELLE INFRASTRUTTURE VIARIE, CICLABILI E PEDONALI DEI COMUNI DI POSINA, LAGHI, ARSIERO E VELO D'ASTICO

CUP J71B19000050005 - CIG: 853106056B

PROGETTO DI FATTIBILITA' TECNICA ED ECONOMICA

Elaborato: PROGETTO PISTA CICLABILE
PRIMO TRATTO - ABITATO DI ARSIERO
Planimetria segnaletica e barriere - Tav. 1 e 2

Responsabile del Provvedimento: Sindaco di Posina, Adelio Cervo

Progettazione: iDea INFRASTRUCTURE DESIGN, ENERGY AND ARCHITECTURE – www.idea-eng.it - info@idea-eng.it – Via Sommacampagna, 63/H Scala D - 37137 Verona – Telefono/Fax: 045 6517106 - e-mail: tecnico@idea-eng.it

Direttore Tecnico: Ing. Andrea Brunelli, Ordine degli Ingegneri di Verona N. di Iscrizione A3176

Finanziamento: FONDO COMUNI CONFINANTI

Data:	Scala:	Tavola:
MAG 2025	1:1.000	C.03.03

REV	Data	REVISIONE	Redatto	Controllato	Approvato
4					
3					
2					
1					
0	MAG 2025	EMISSIONE	M.R.	A.B.	M.S.

File: 1367-C0303-0A.dwg